


Planta Baixa - Pergolado

ESCALA 1:75

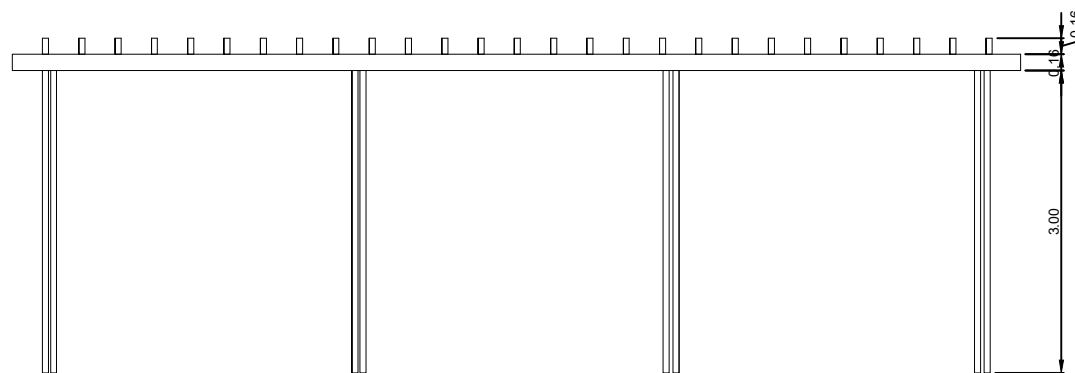

Corte AA - Pergolado

ESCALA 1:75

*Revitalização do Parque Infantil
Sítio do Pica-Pau Amarelo - Orlandia-SP*

ASSUNTO:
DETALHES - PERGOLADO

ENDEREÇO:
PARQUE C. A. CATTI PRETA

ESCALAS:
1:75

LEONARDO DONIZETI ALVES
Responsável Técnico/Autor do Projeto
CAU - A83743-1
RRT: 000008862919