


LOTE P.M.O.

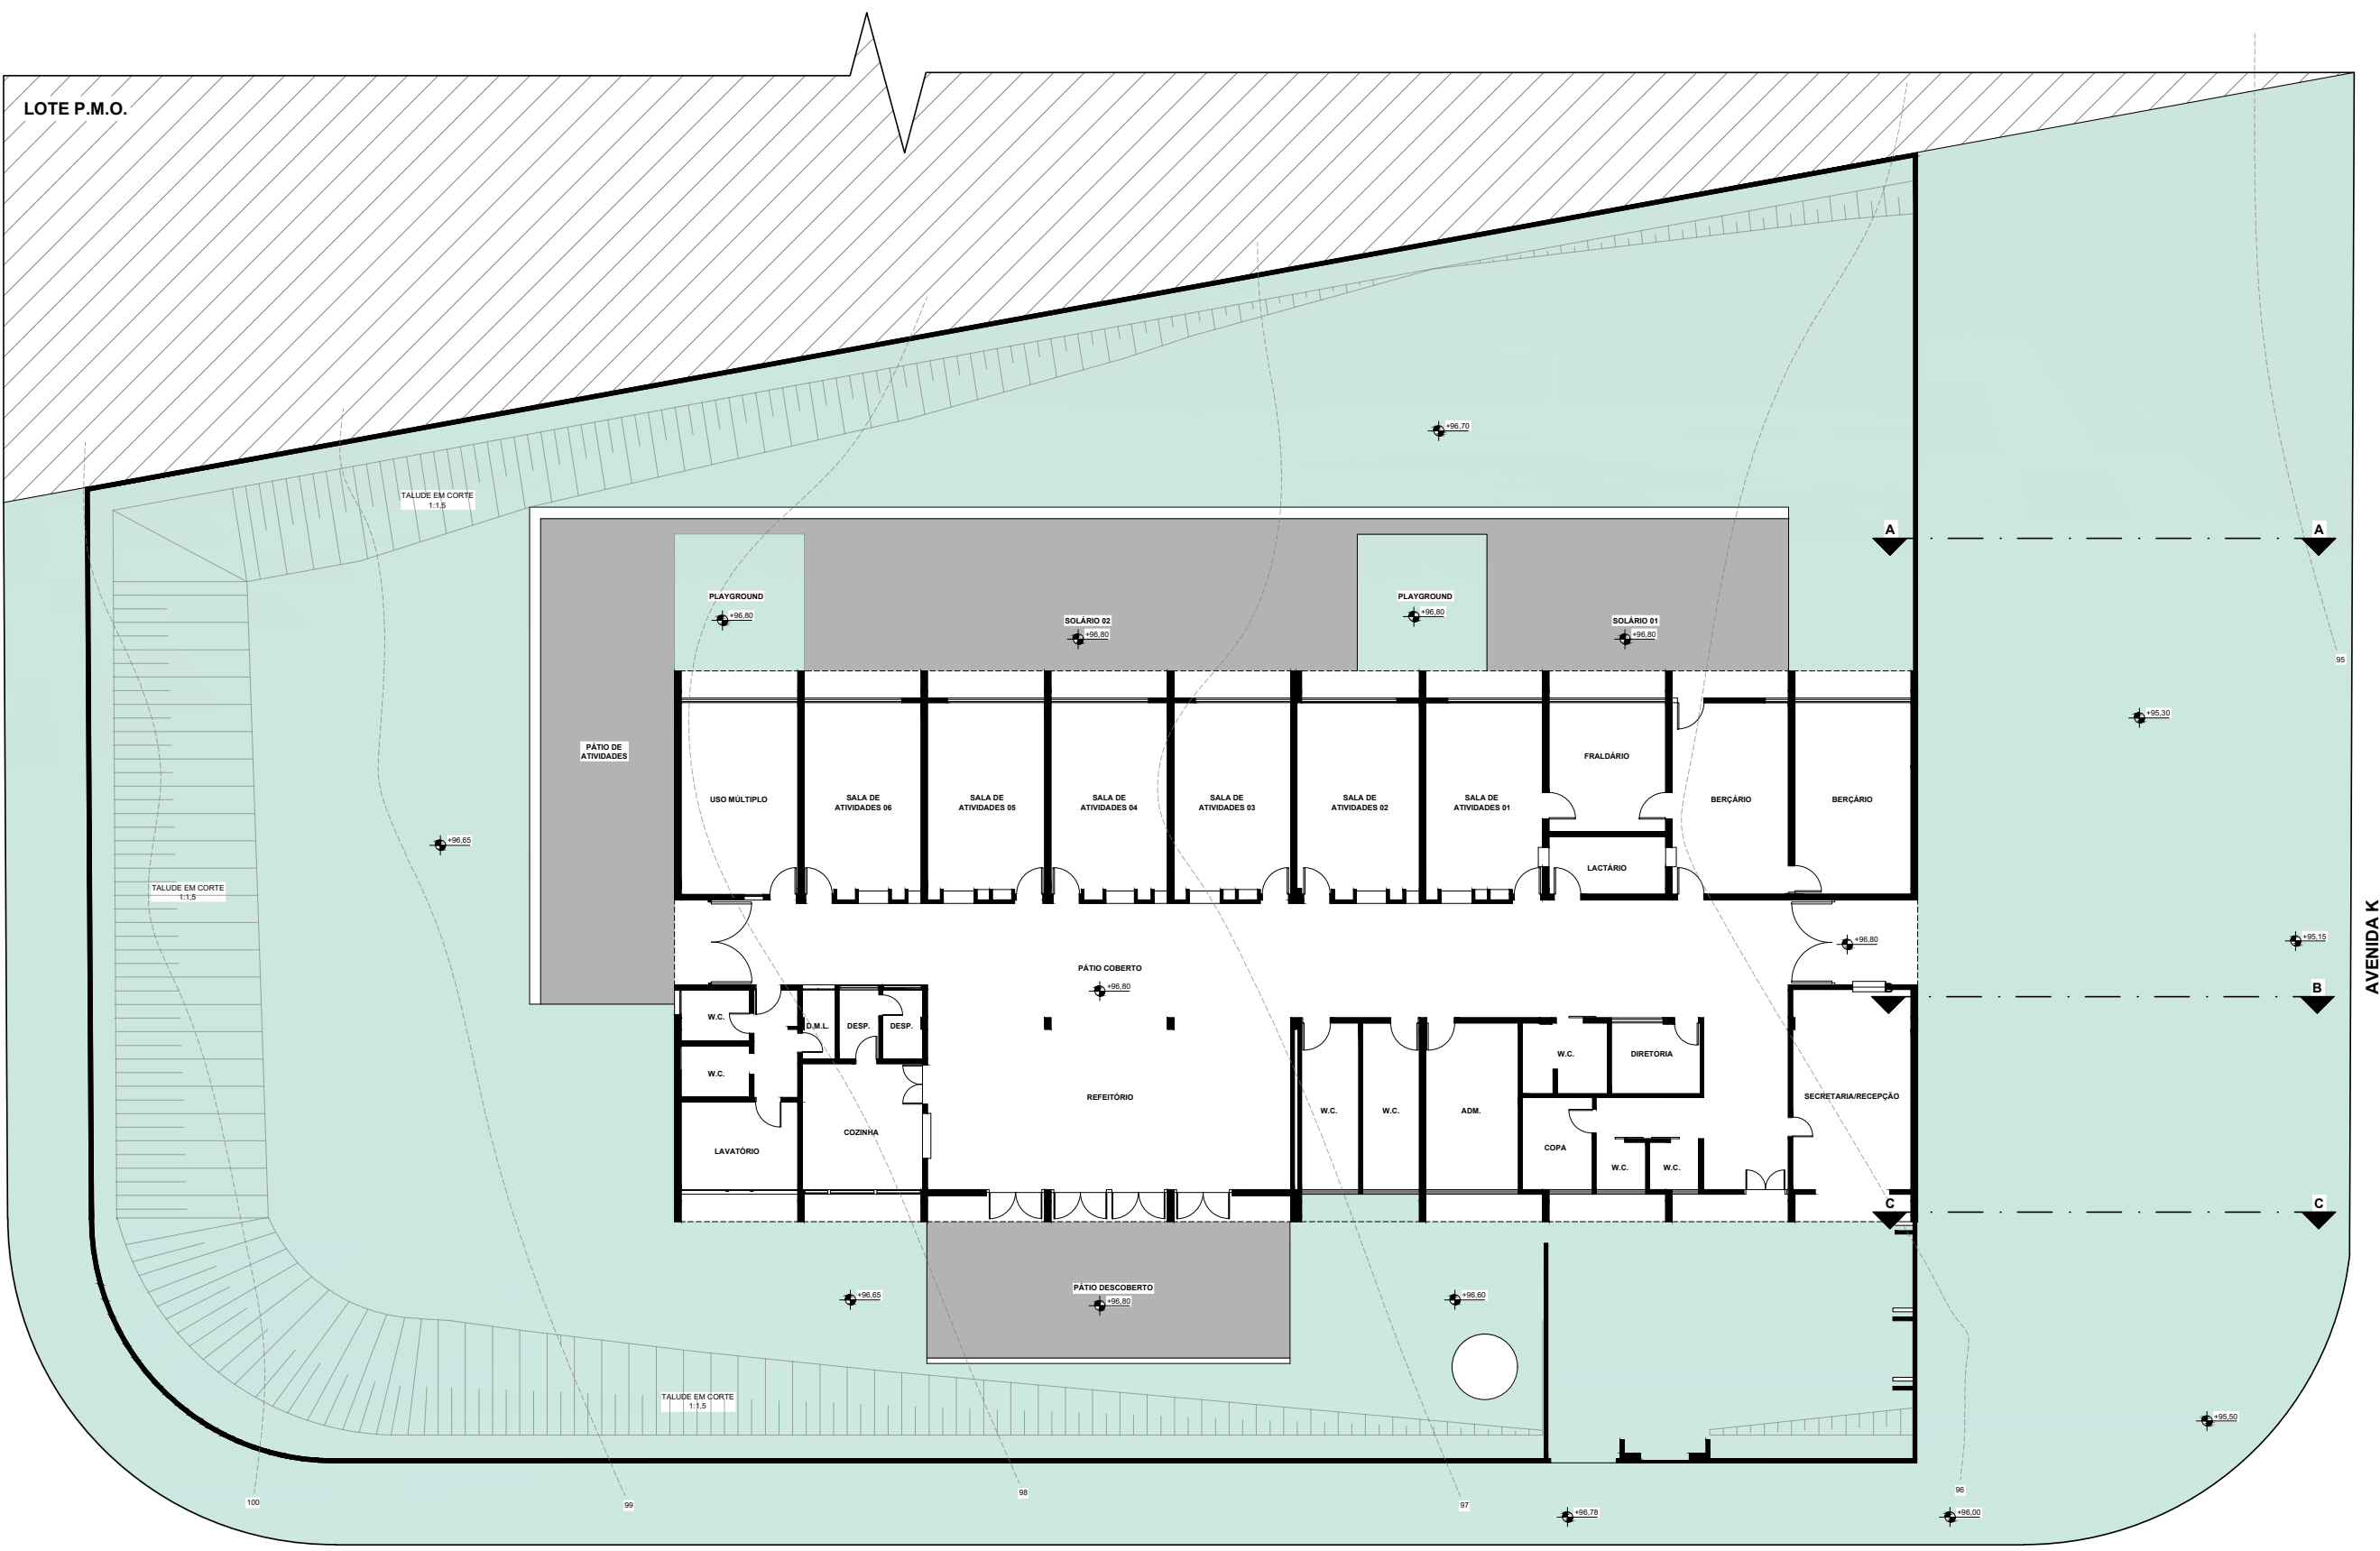

1. PLANTA BAIXA - EXISTENTE E À CONSTRUIR
ESC.: 1/250
LEGENDA:

- CONSTRUÍDO
- ÁREA PERMEÁVEL
- ÁREA IMPERMEÁVEL

RELAÇÃO DE ÁREAS:

ÁREA CONSTRUÍDA COBERTA.....	907,20 m²
ÁREA CONSTRUÍDA DESCOBERTA.....	323,21 m²
TOTAL DE ÁREA IMPERMEÁVEL CONSTRUÍDA.....	1.230,41 m²
ÁREA PERMEÁVEL.....	2.244,61 m²

PREFEITURA MUNICIPAL DE ORLÂNDIA ESTADO DE SÃO PAULO			
OBRA: EXECUÇÃO DE SERVIÇOS EM CRECHE NO JD. JOSÉ VIEIRA BRAZÃO			
LOCAL: RUA 03 COM AVENIDA K - JARDIM SANTA HELENA			
CONTEÚDO: PLANTA BAIXA - EXISTENTE	ESCALA: 1:250	FOLHA: 02/04	DATA: 04.01.2023
RESPONSÁVEL TÉCNICO: LEONARDO DONIZETI ALVES CAU-SP:			