





PLANTA BAIXA - TERREO - SALÃO DE FESTAS
ESCALA 1:100

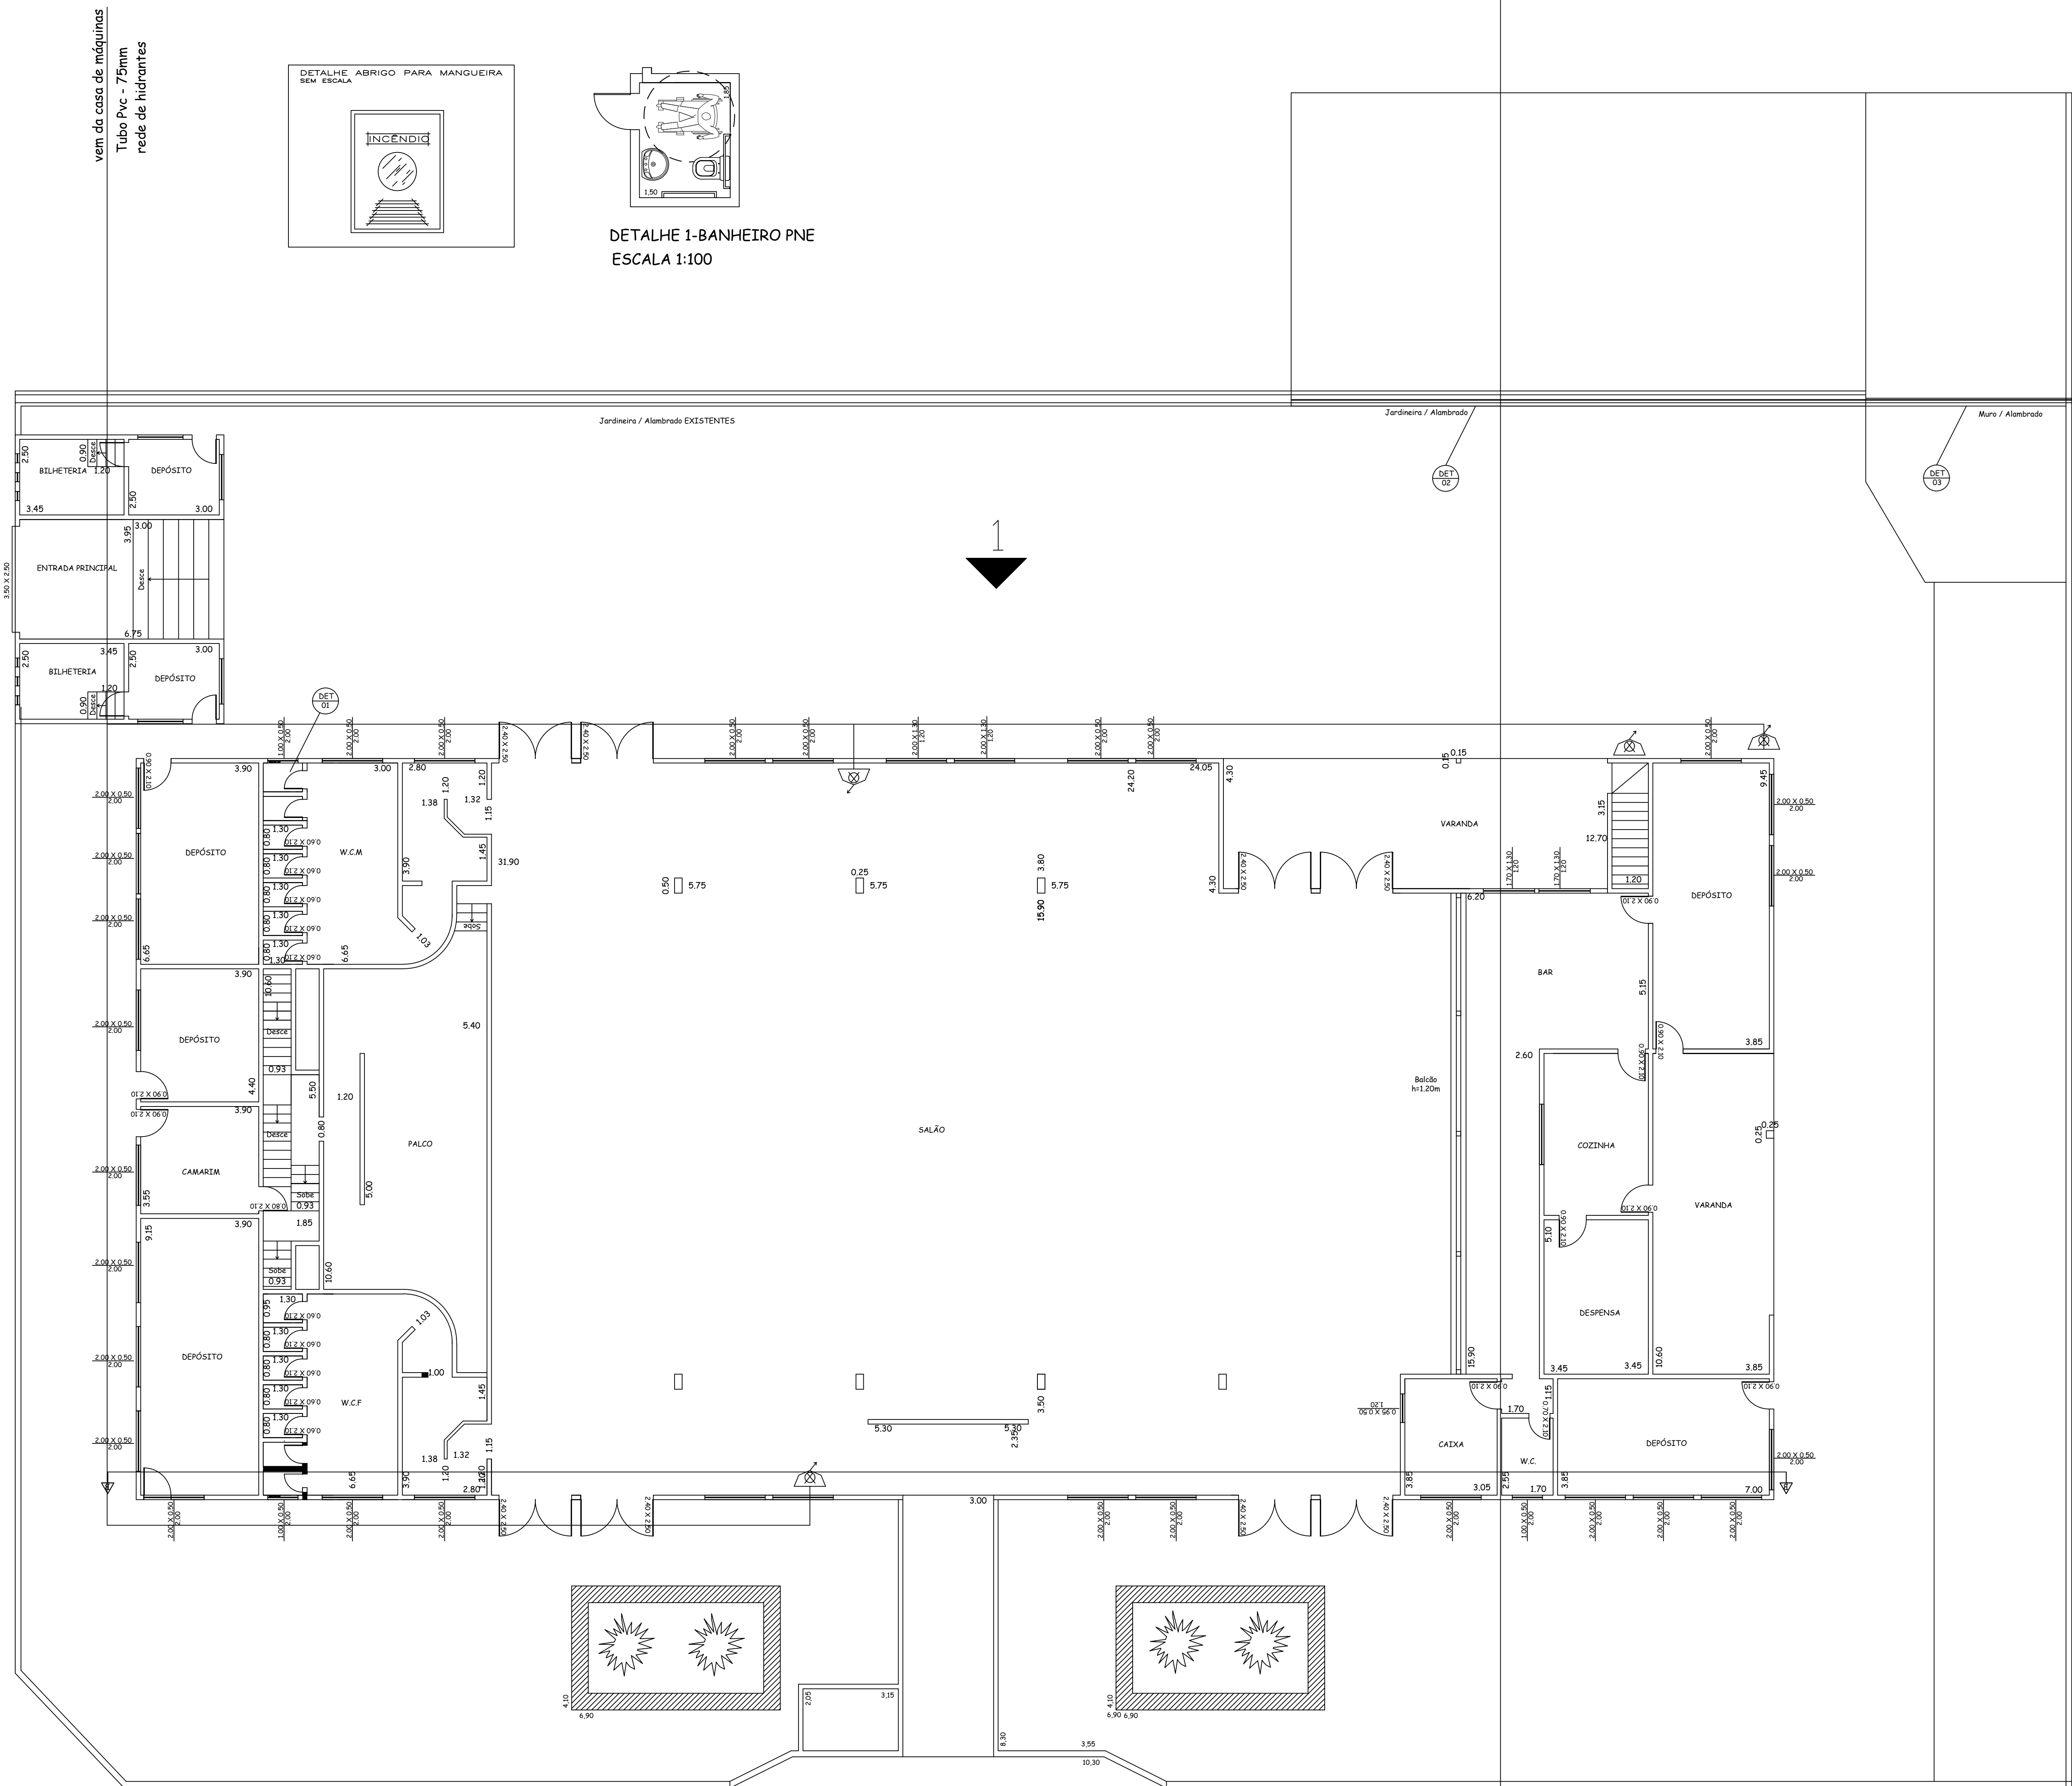


ven da casa de máquinas
Tubo Pvc - 75mm
rede de hidrantes

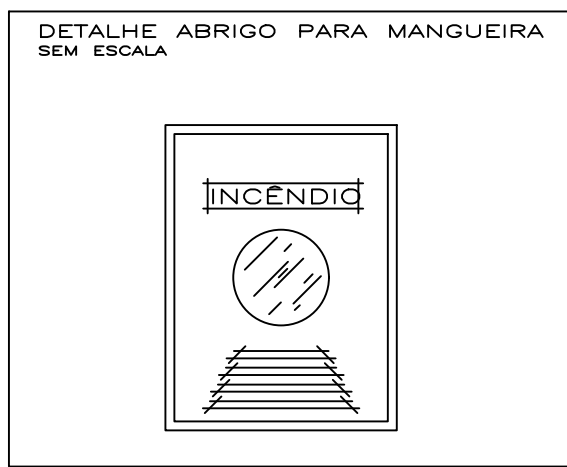


DETALHE 1-BANHEIRO PNE
ESCALA 1:100

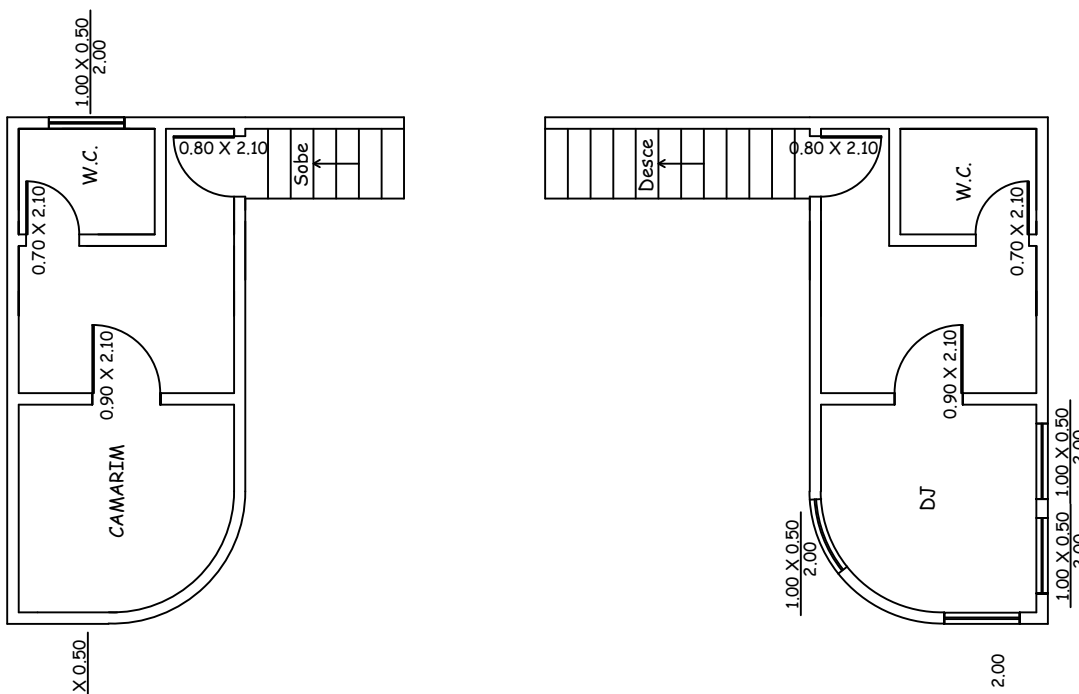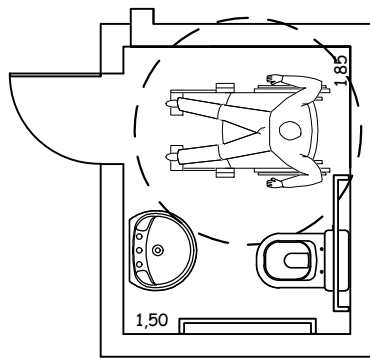


PLANTA BAIXA - SUPERIOR - SALÃO DE FESTAS
ESCALA 1:100

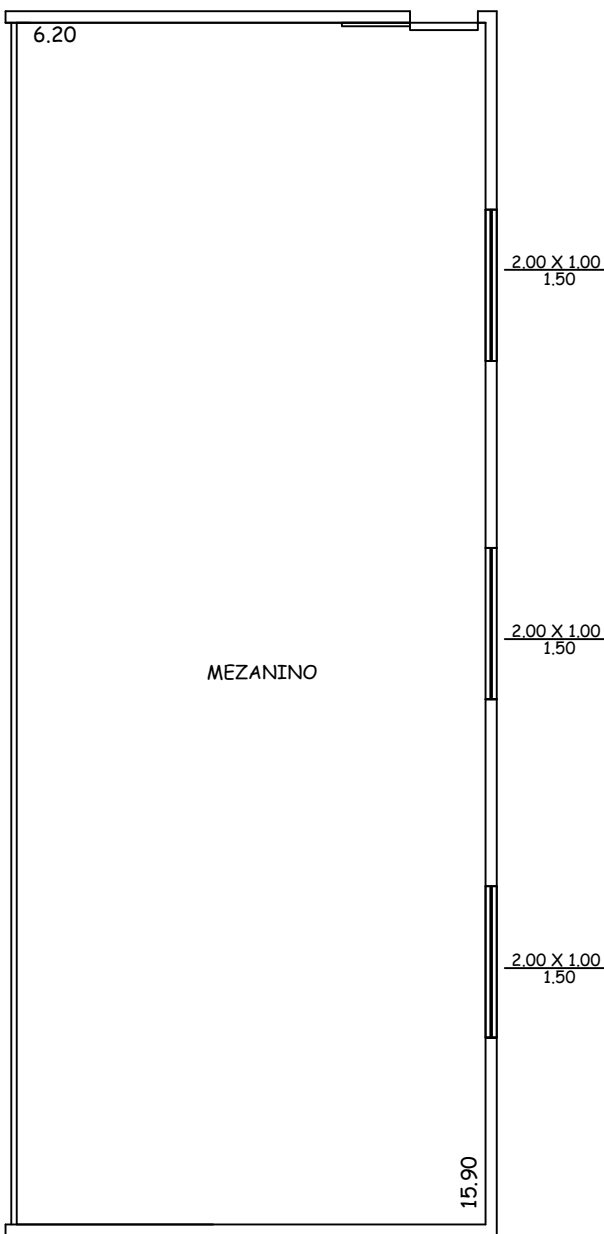

PLANTA BAIXA - SUPERIOR - SALÃO DE FESTAS
ESCALA 1:100

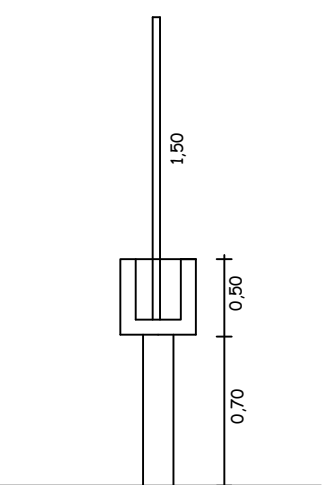

DETALHE 2-Jardineira/Alambrado
ESCALA 1:100

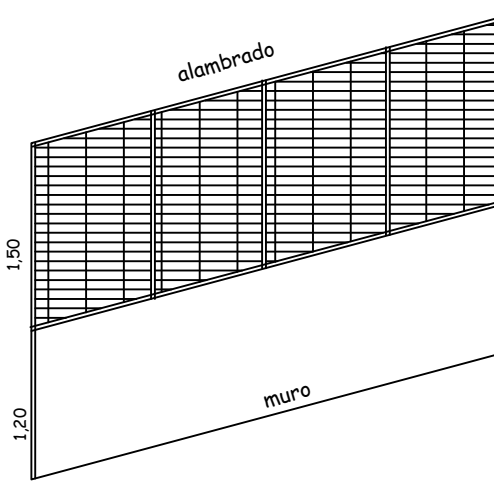

DETALHE 3-Muro/Alambrado
ESCALA 1:100