




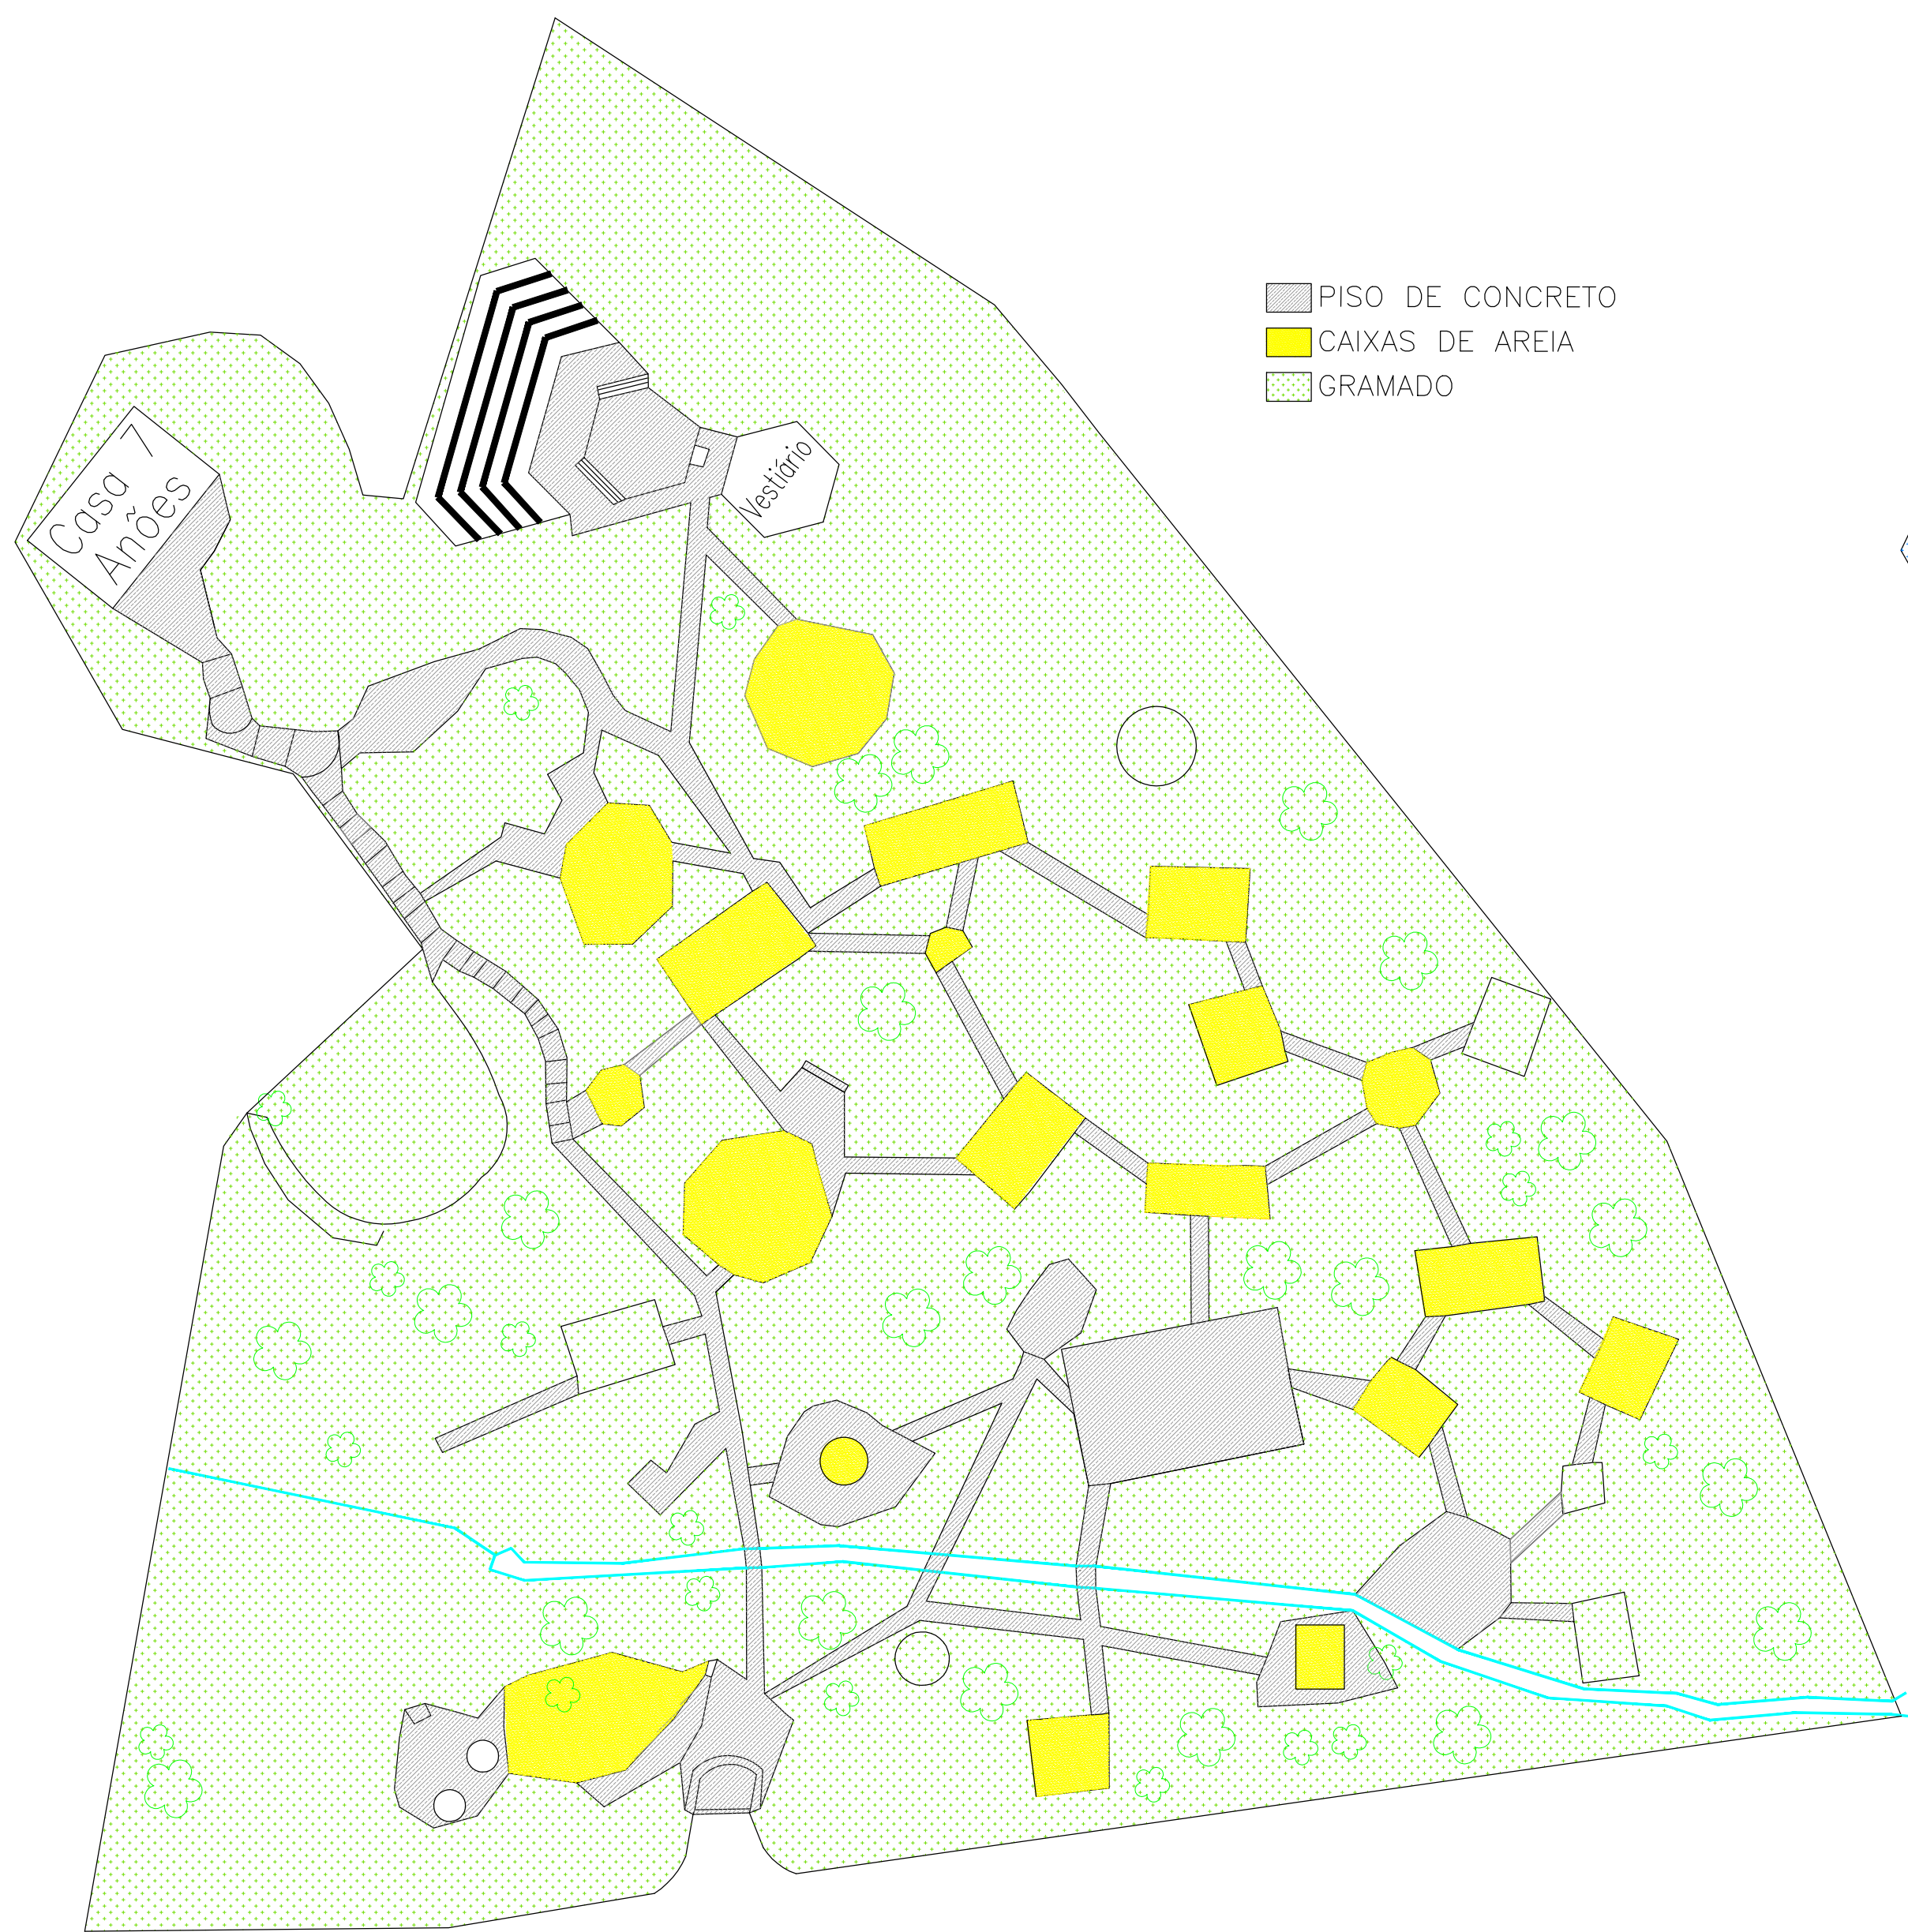


PLANTA BAIXA – SITUAÇÃO ATUAL
ESCALA 1:300

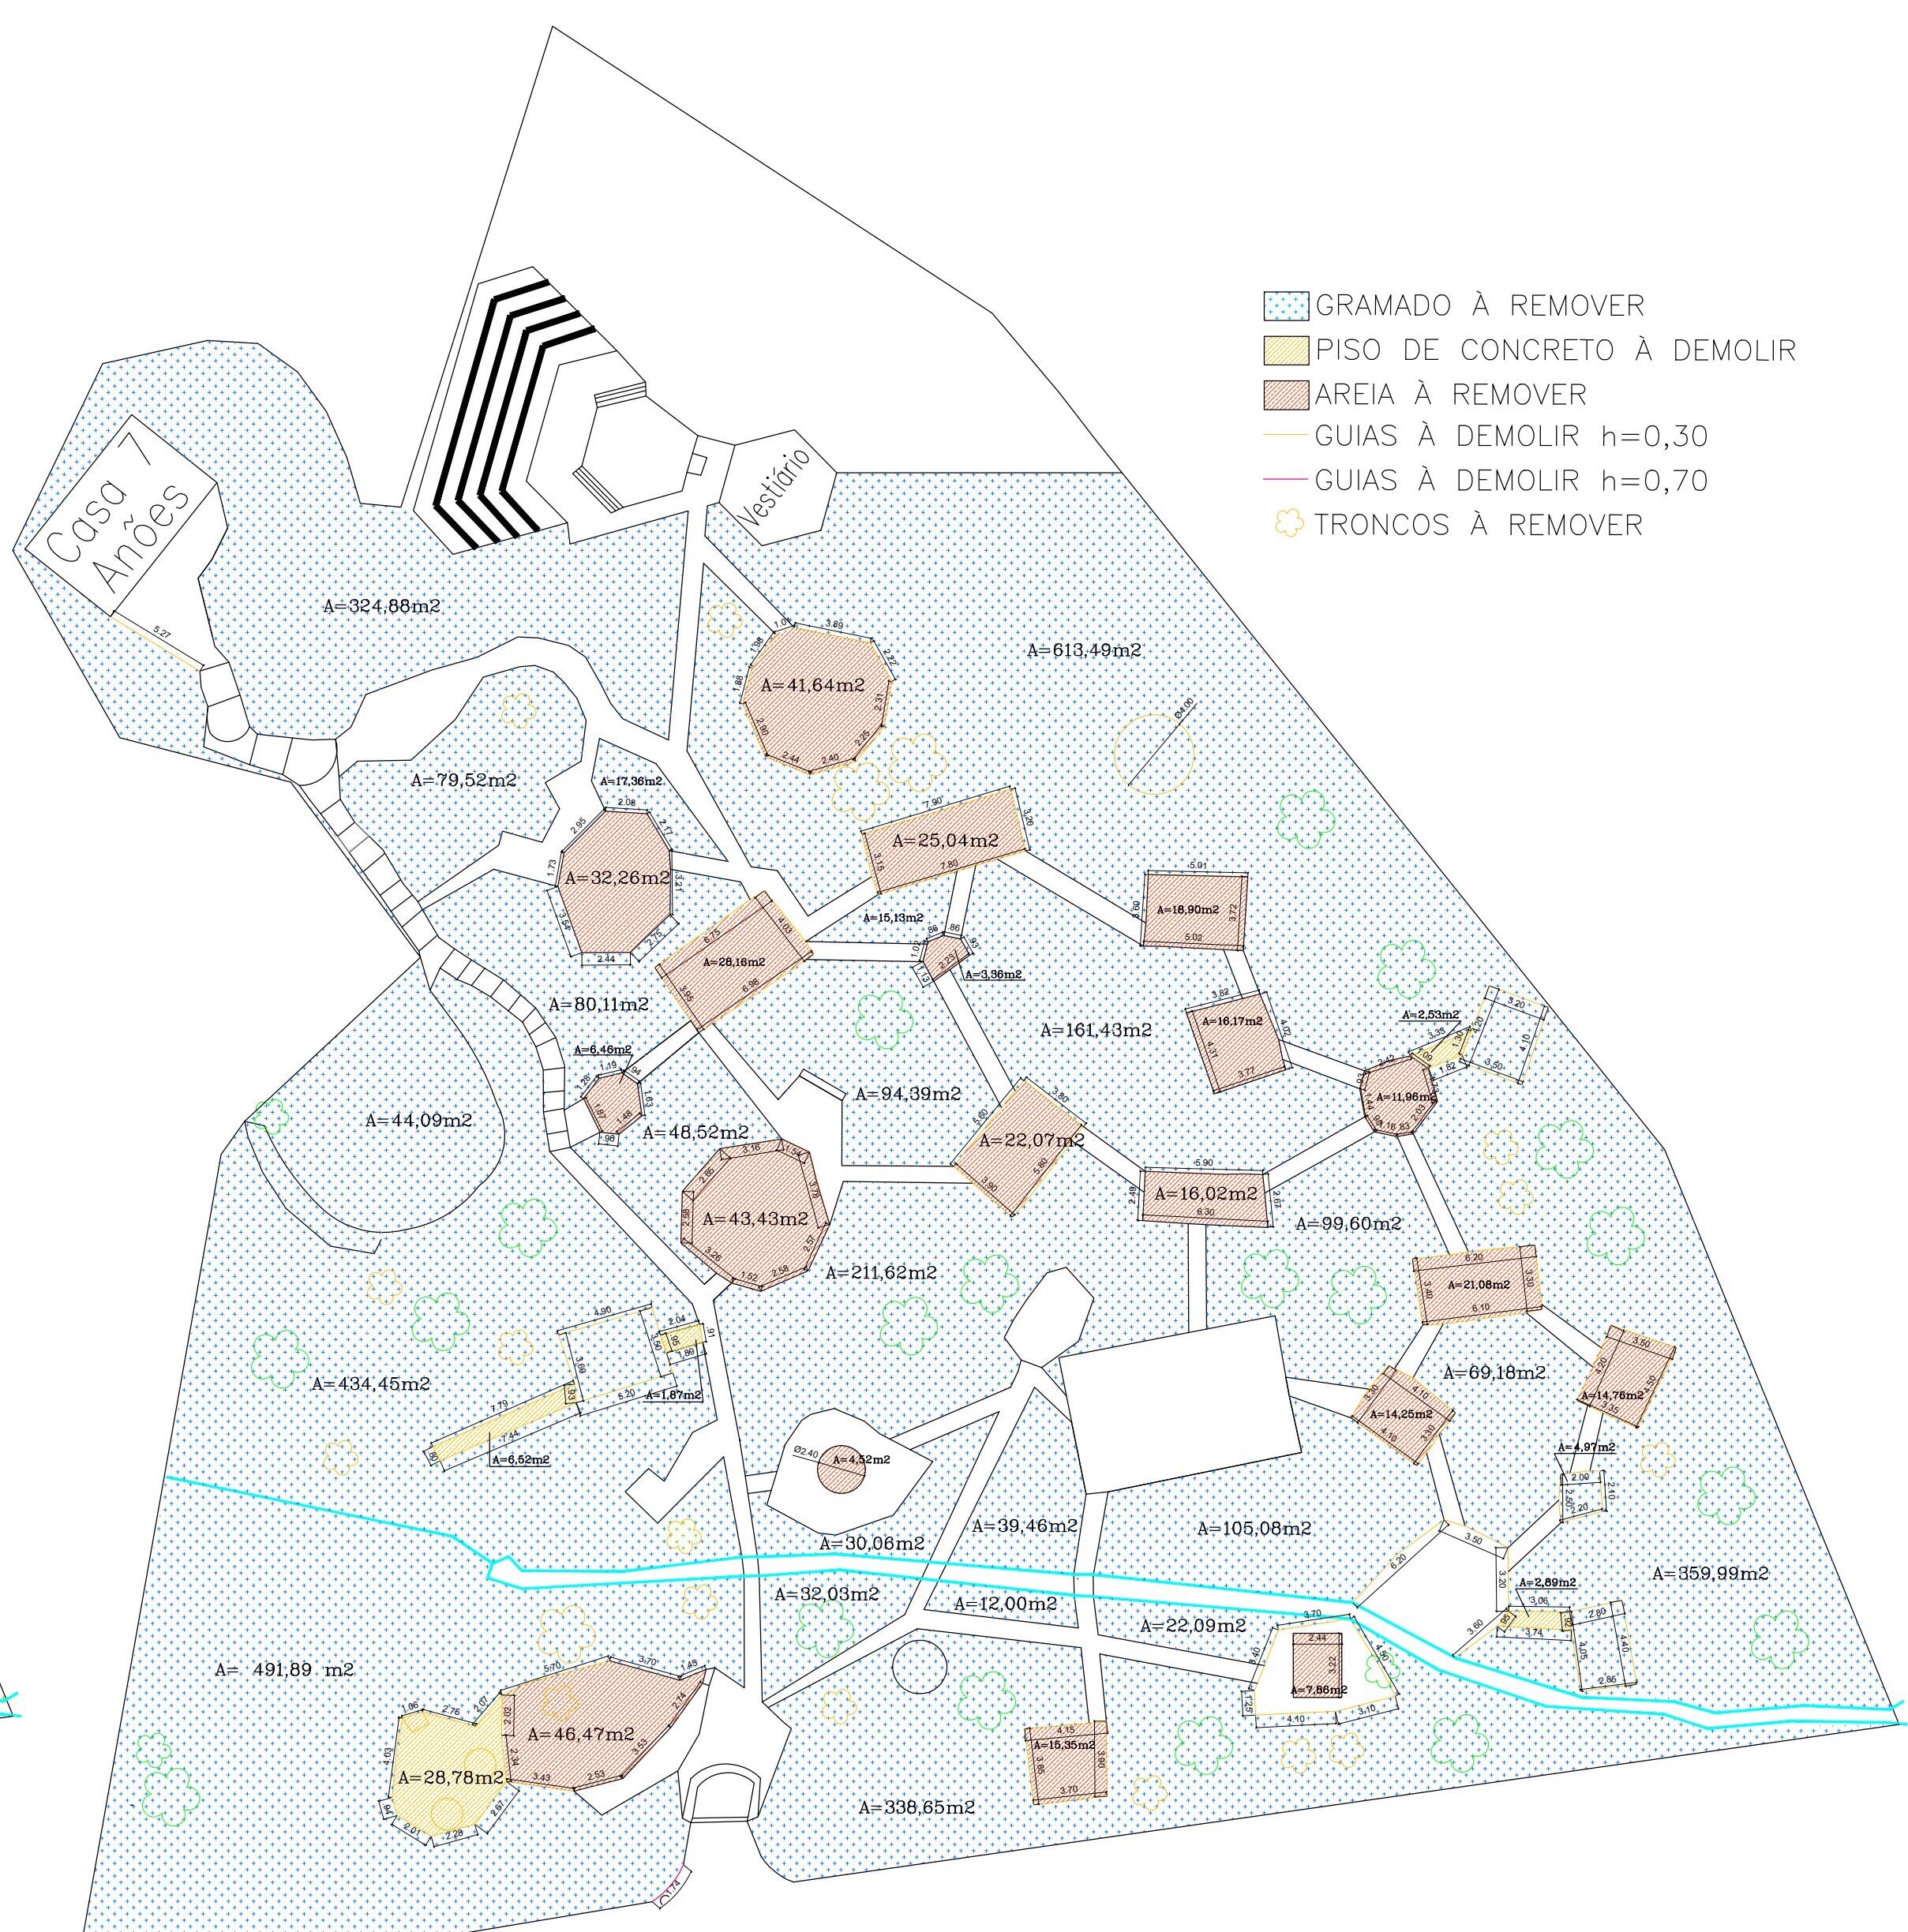

PLANTA BAIXA – DEMOLIÇÕES E RETIRADAS
ESCALA 1:300

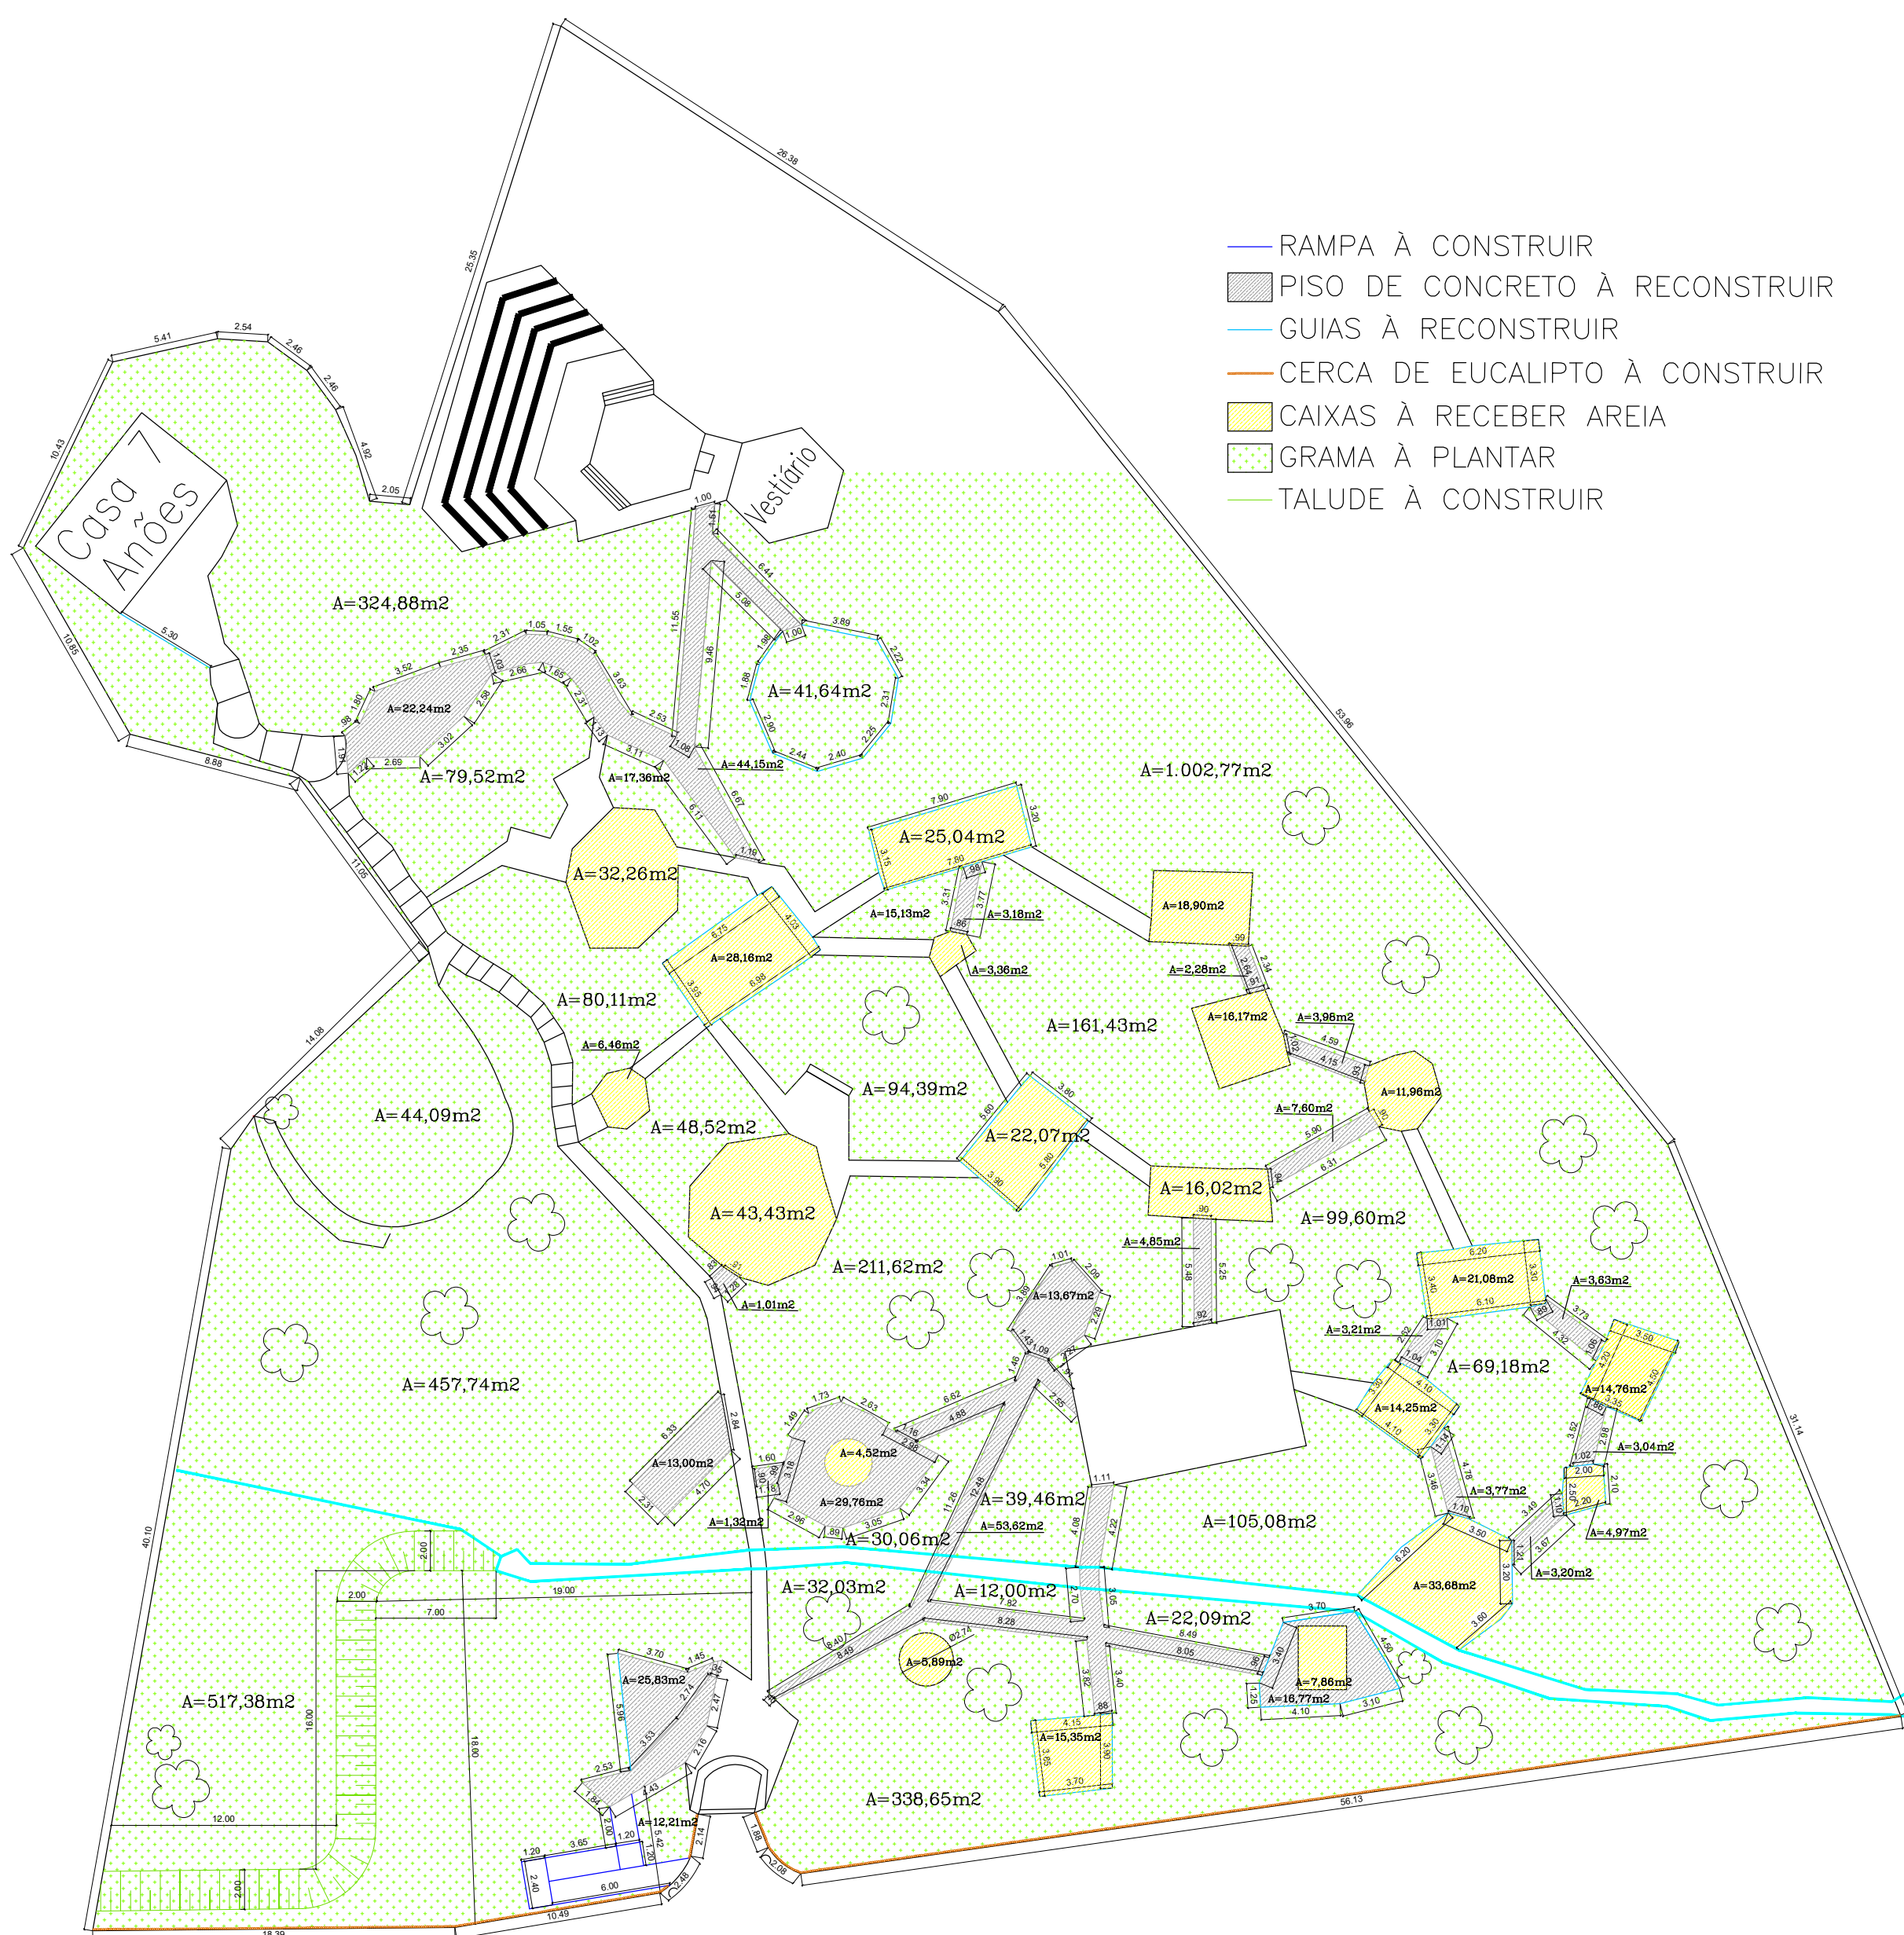

PLANTA BAIXA – EXECUTIVO
ESCALA 1:300

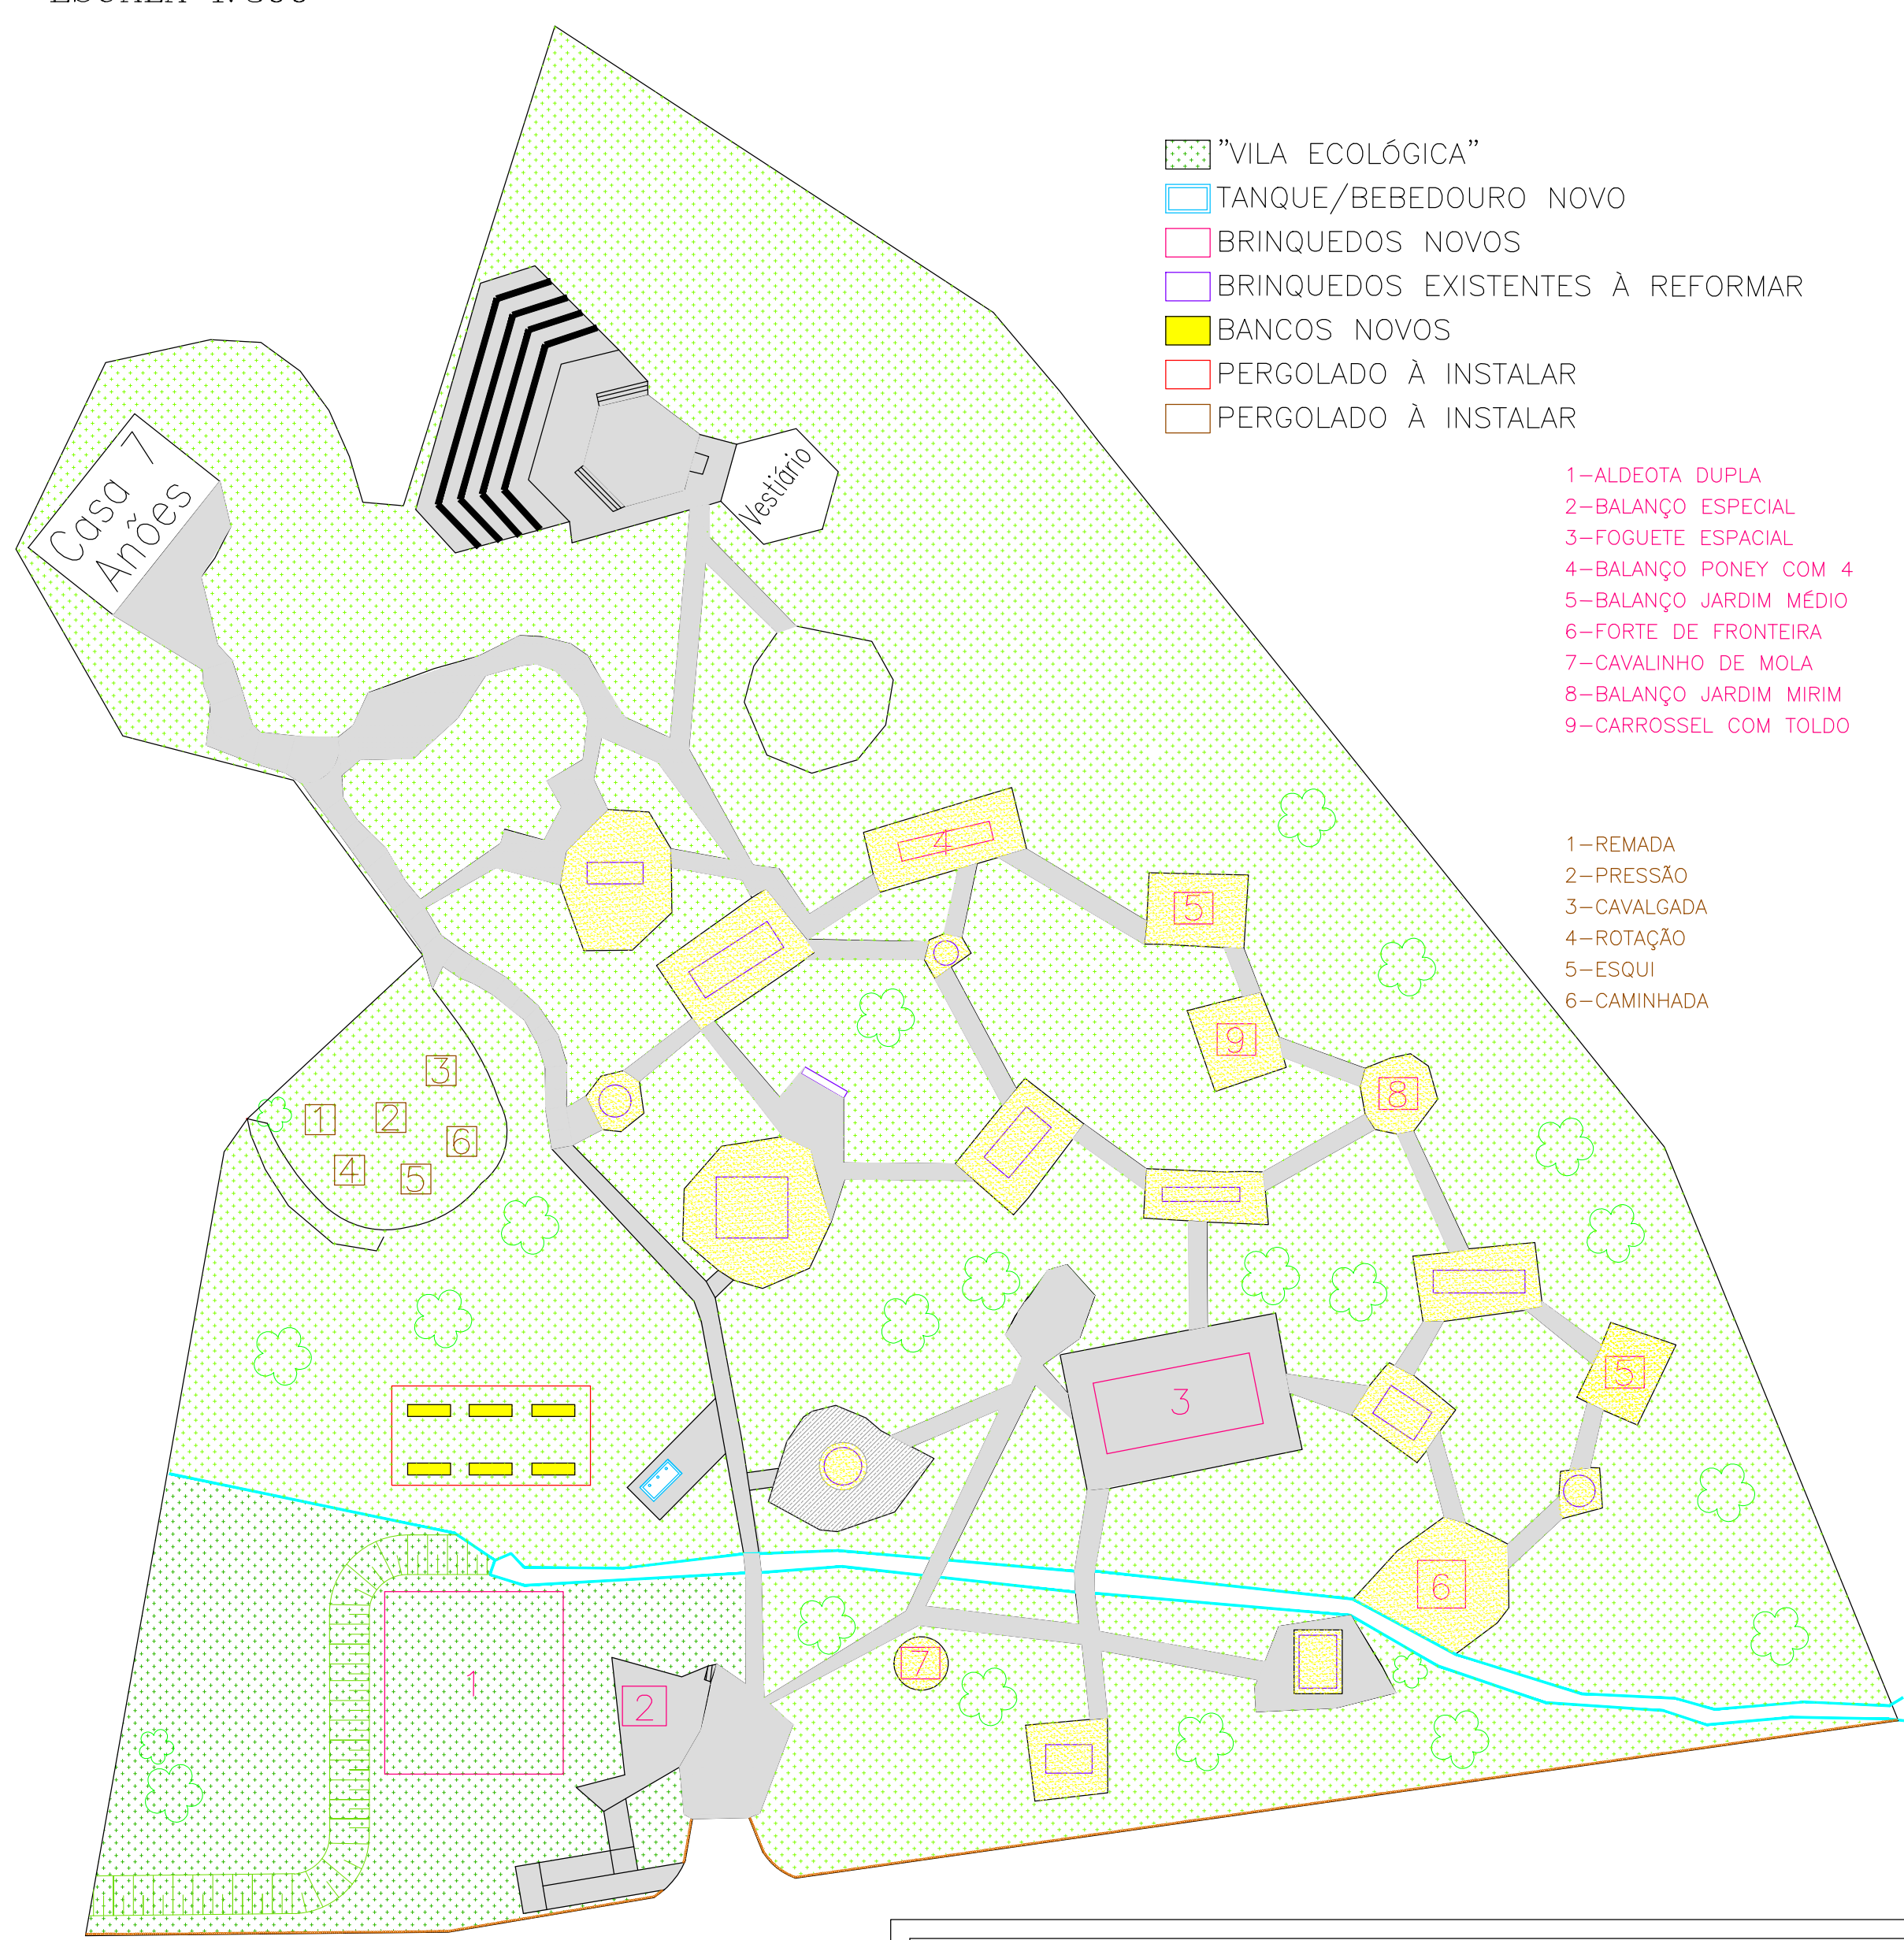

PLANTA BAIXA – SITUAÇÃO MODIFICADA
ESCALA 1:300

Revitalização do Parque Infantil Sítio do Pica-Pau Amarelo – Orlandia-SP		
ASSUNTO: PROJETO EXECUTIVO	ENDEREÇO: PARQUE C. A. CATTÁ PRETA	ESCALAS: 1:300
LEONARDO DONIZETI ALVES Responsável Técnico/Autor do Projeto CAU – A83743-1 RRT: 00006862919		