




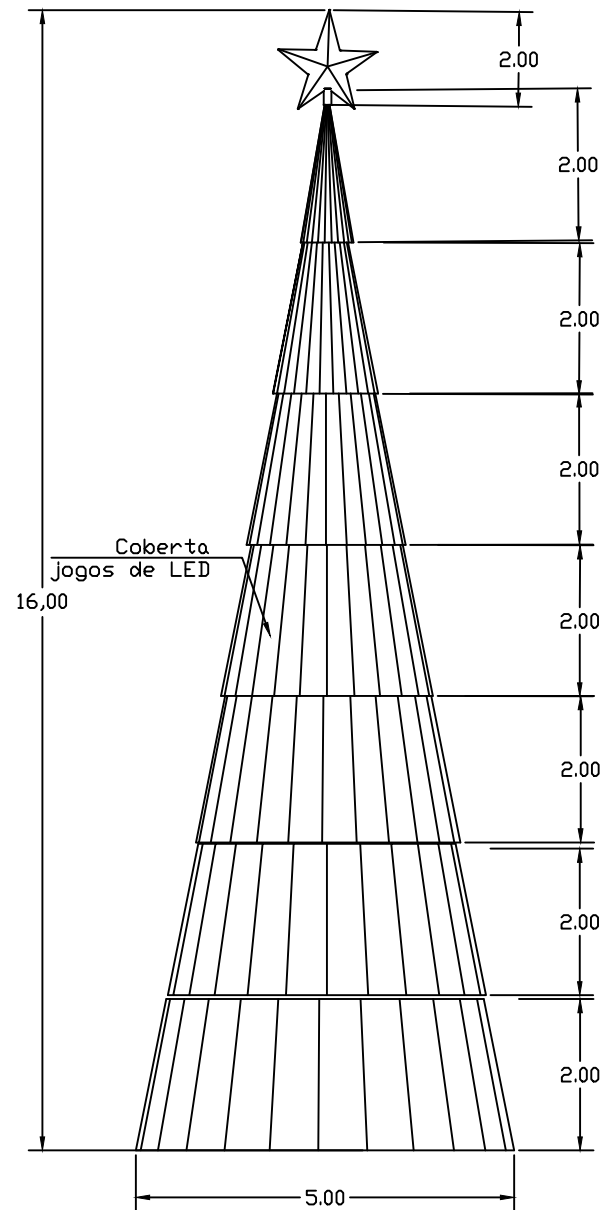

Vista Árvore de Natal
Escala 1:100

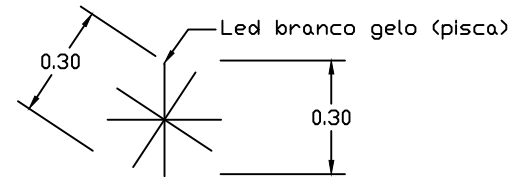

Detalhamento estrela em forma de asterisco
Sem Escala

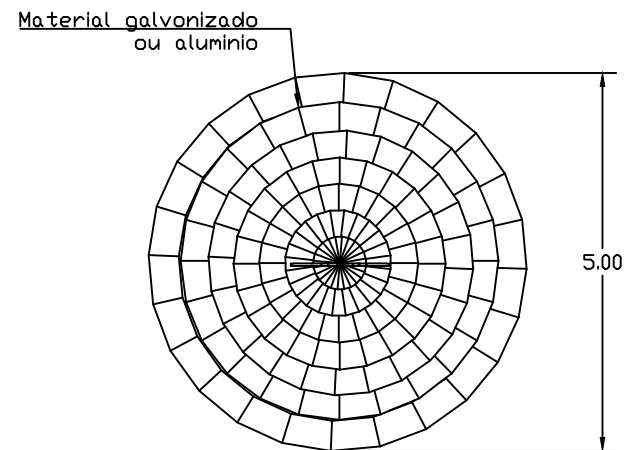

Planta Baixa Árvore de Natal
Escala 1:100