



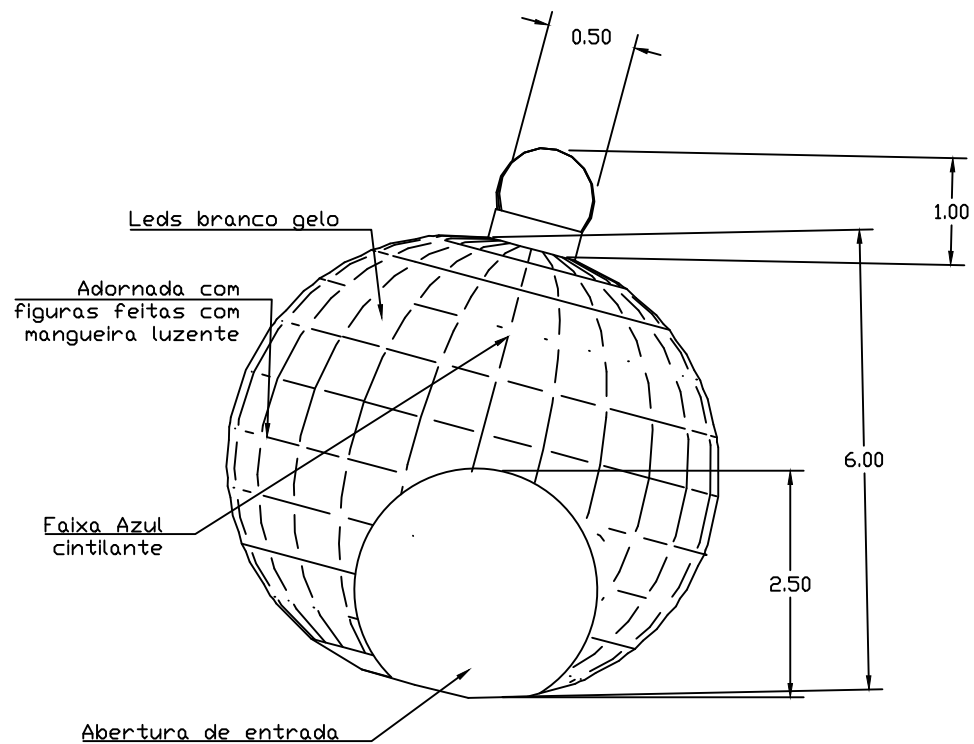


Vista Bola de Natal
Escala 1:100

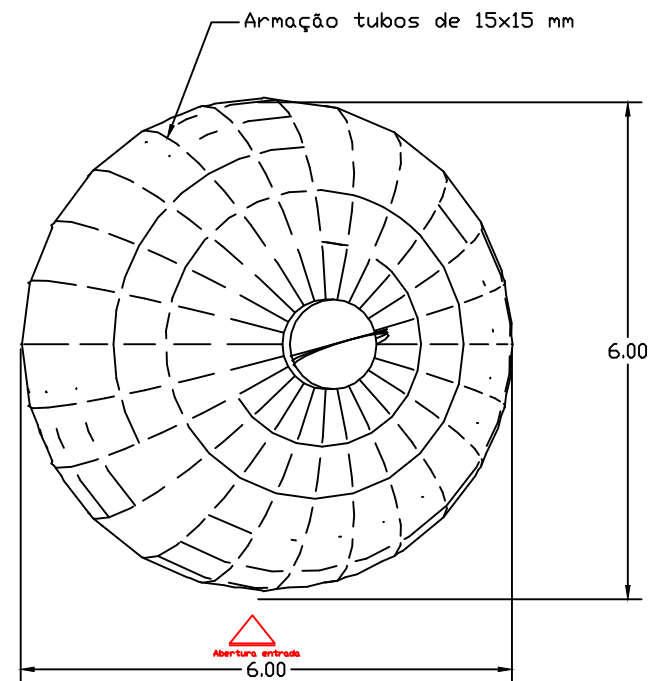

Planta Baixa Bola de Natal
Escala 1:100



Vista Letreiro
Escala 1:100

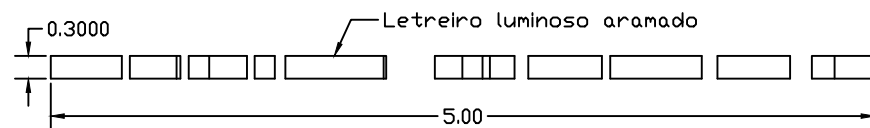

Planta Baixa letreiro
Escala 1:100