




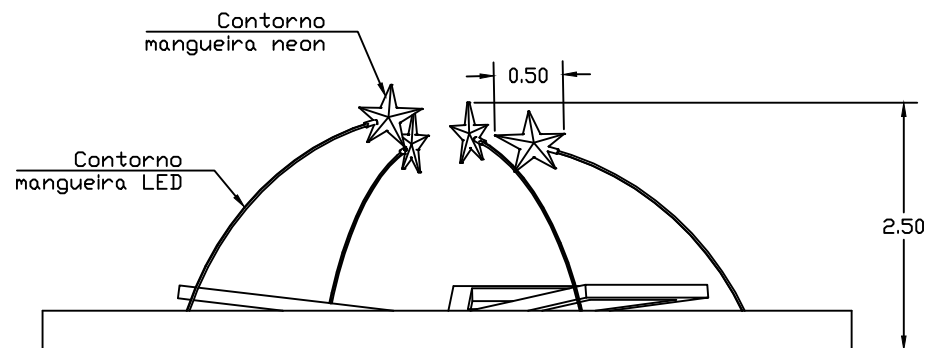

Vista Enfeites da Fonte Luminosa
Escala 1:100

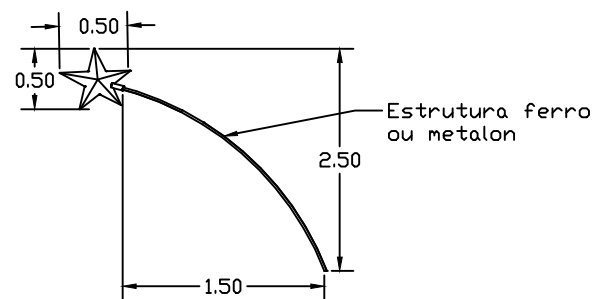

Detalhamento Enfeite da Fonte Luminosa
Sem Escala

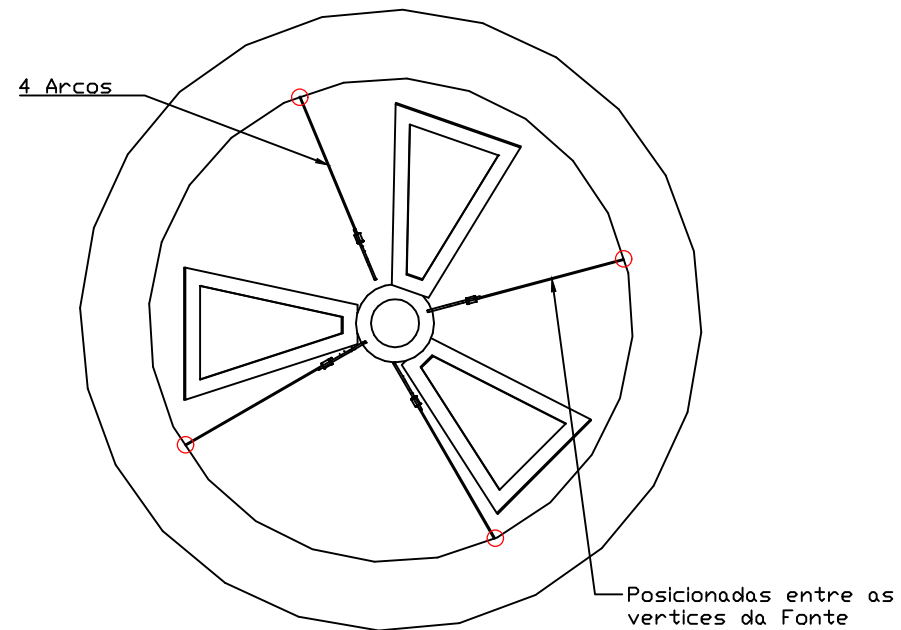

Planta Baixa Enfeites da Fonte Luminosa
Escala 1:100