


PLANTA BAIXA SITUAÇÃO ATUAL
ESCALA 1:750

LEGENDA

	PISO CAMINHO INTERNO DA PRAÇA
	PISO CALÇADA
	PISO À DEMOLIR
	ÁREA DE PLANTIO DE GRAMA
	VEGETAÇÃO/GRAMA
	PONTO DE ÔNIBUS
	ÁREA EXISTENTE QUE NÃO SOFRERÁ ALTERAÇÕES
	FUTURO JARDIM
AC	ÁREA CANTEIRO COM GRAMADO
AD	ÁREA À DEMOLIR

QUADRO DE ÁREAS

ÁREA DA QUADRA:	8.600,00 m ²
ÁREA PISO DA CALÇADA:	1.122,50 m ²
ÁREA PISO INTERNO:	1.409,97 m ²
ÁREA DO PISO À DEMOLIR:	358,68 m ²
ÁREA DE PLANTIO DE GRAMA:	1.028,86 m ²

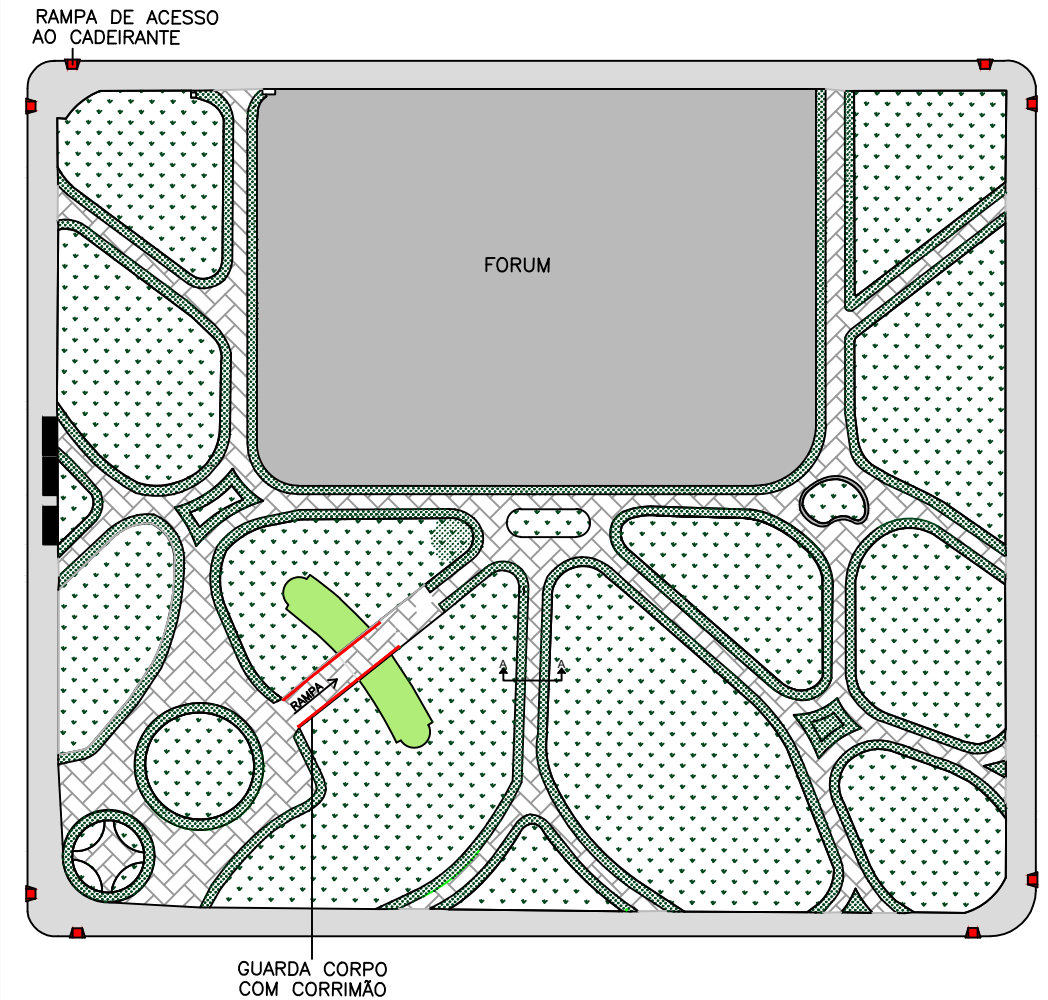

PLANTA BAIXA SITUAÇÃO MODIFICADA
ESCALA 1:750

LEGENDA

	PISO CAMINHO INTERNO DA PRAÇA
	PISO CALÇADA
	À CONSTRUIR
	VEGETAÇÃO/GRAMA
	PONTO DE ÔNIBUS
	ÁREA EXISTENTE QUE NÃO SOFRERÁ ALTERAÇÕES
	FUTURO JARDIM

**REVITALIZAÇÃO DA PRAÇA
CORONEL FRANCISCO ORLANDO**

ENDEREÇO: PRAÇA CORONEL FRANCISCO ORLANDO	BAIRRO: CENTRO	DATA: 25 JUNHO 2018	ESCALA: S/ ESCALA
--	-------------------	------------------------	----------------------

LEONARDO DONIZETI ALVES
Responsável Técnico/Autor do Projeto
CAU/SP A83743-1
RRT: 000008895673