


Planta Baixa - Casa dos 7 Anões

ESCALA 1:75

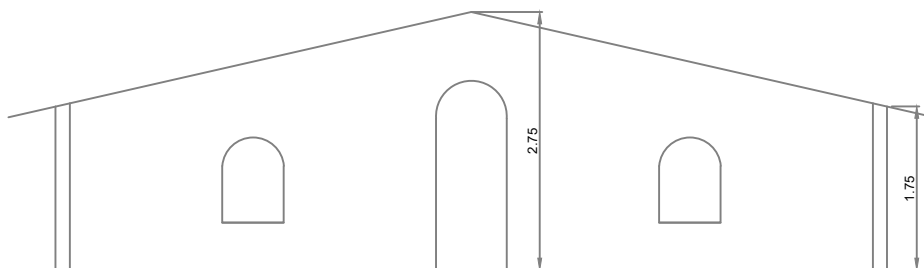

Corte AA - Casa dos 7 Anões

ESCALA 1:75

Revitalização do Parque Infantil Sítio do Pica-Pau Amarelo - Orlandia-SP

ASSUNTO:
DETALHES - "CASA DOS 7 ANÕES"

ENDEREÇO:
PARQUE C. A. CATTI PRETA

ESCALAS:
1:75

LEONARDO DONIZETI ALVES
Responsável Técnico/Autor do Projeto
CAU - A83743-1
RRT: 0000008862919