




PLANTA BAIXA – SITUAÇÃO ATUAL
ESCALA 1: 300

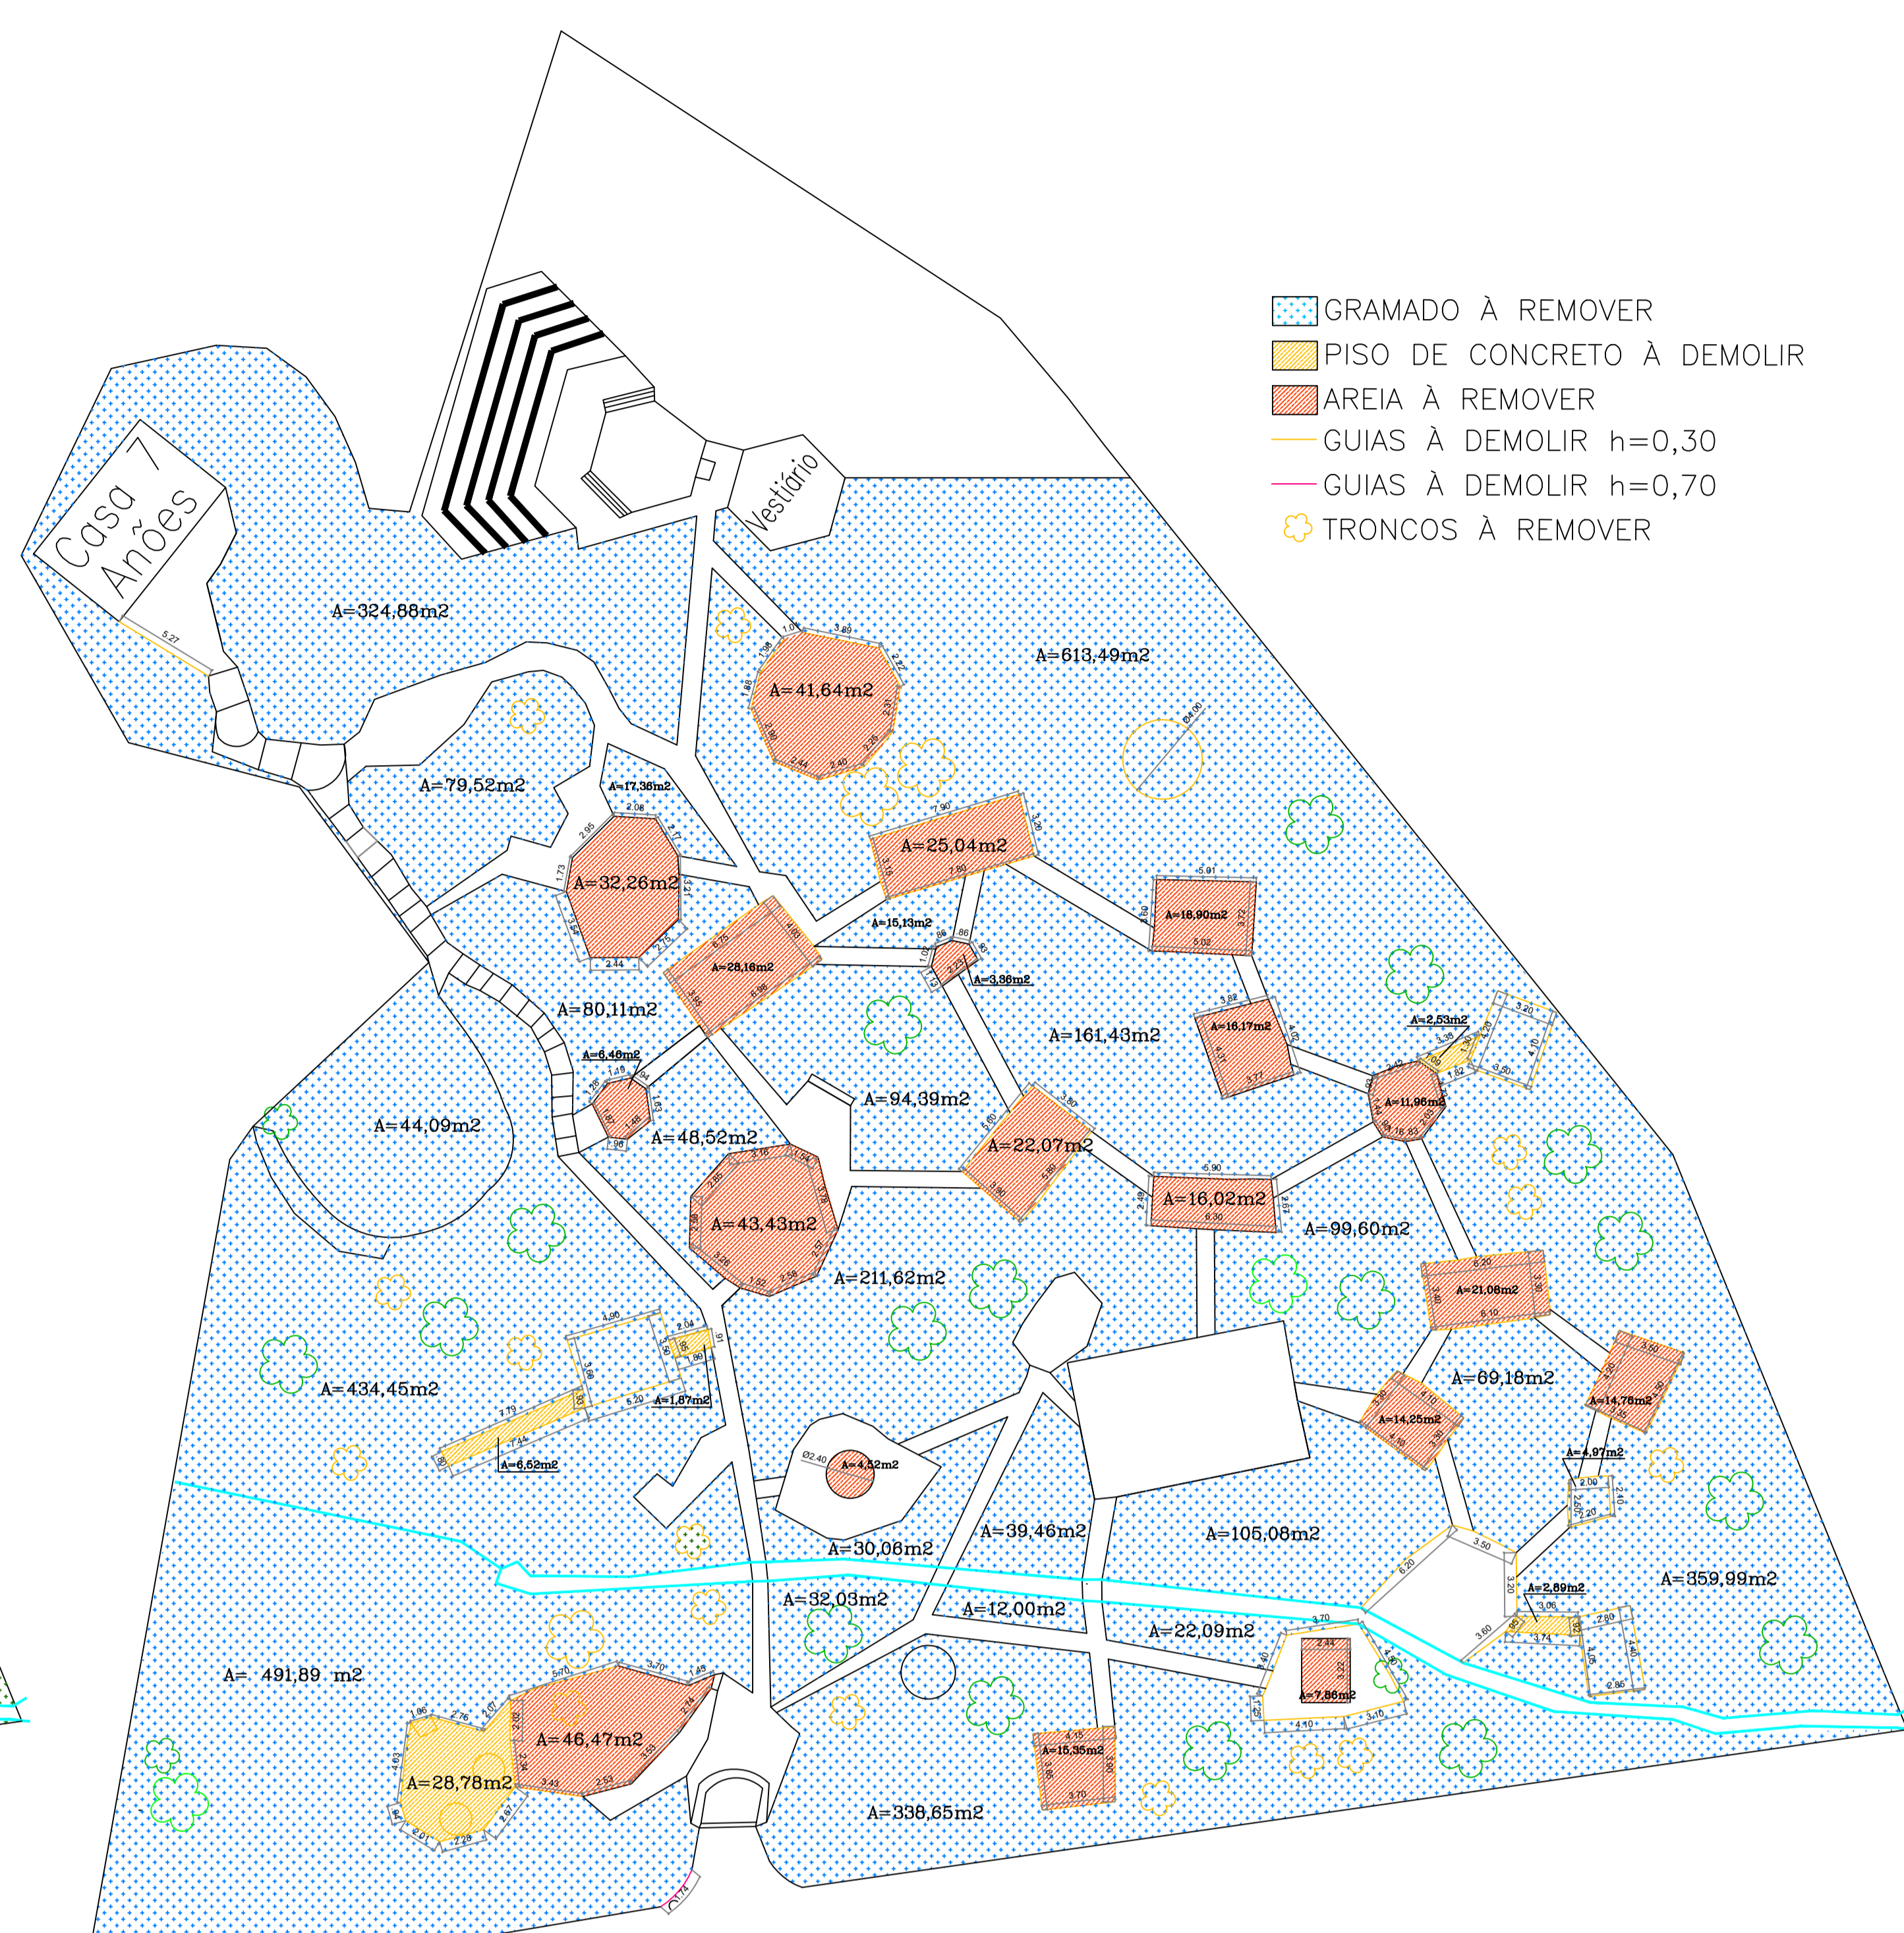

PLANTA BAIXA – DEMOLIÇÕES E RETIRADAS
ESCALA 1: 300

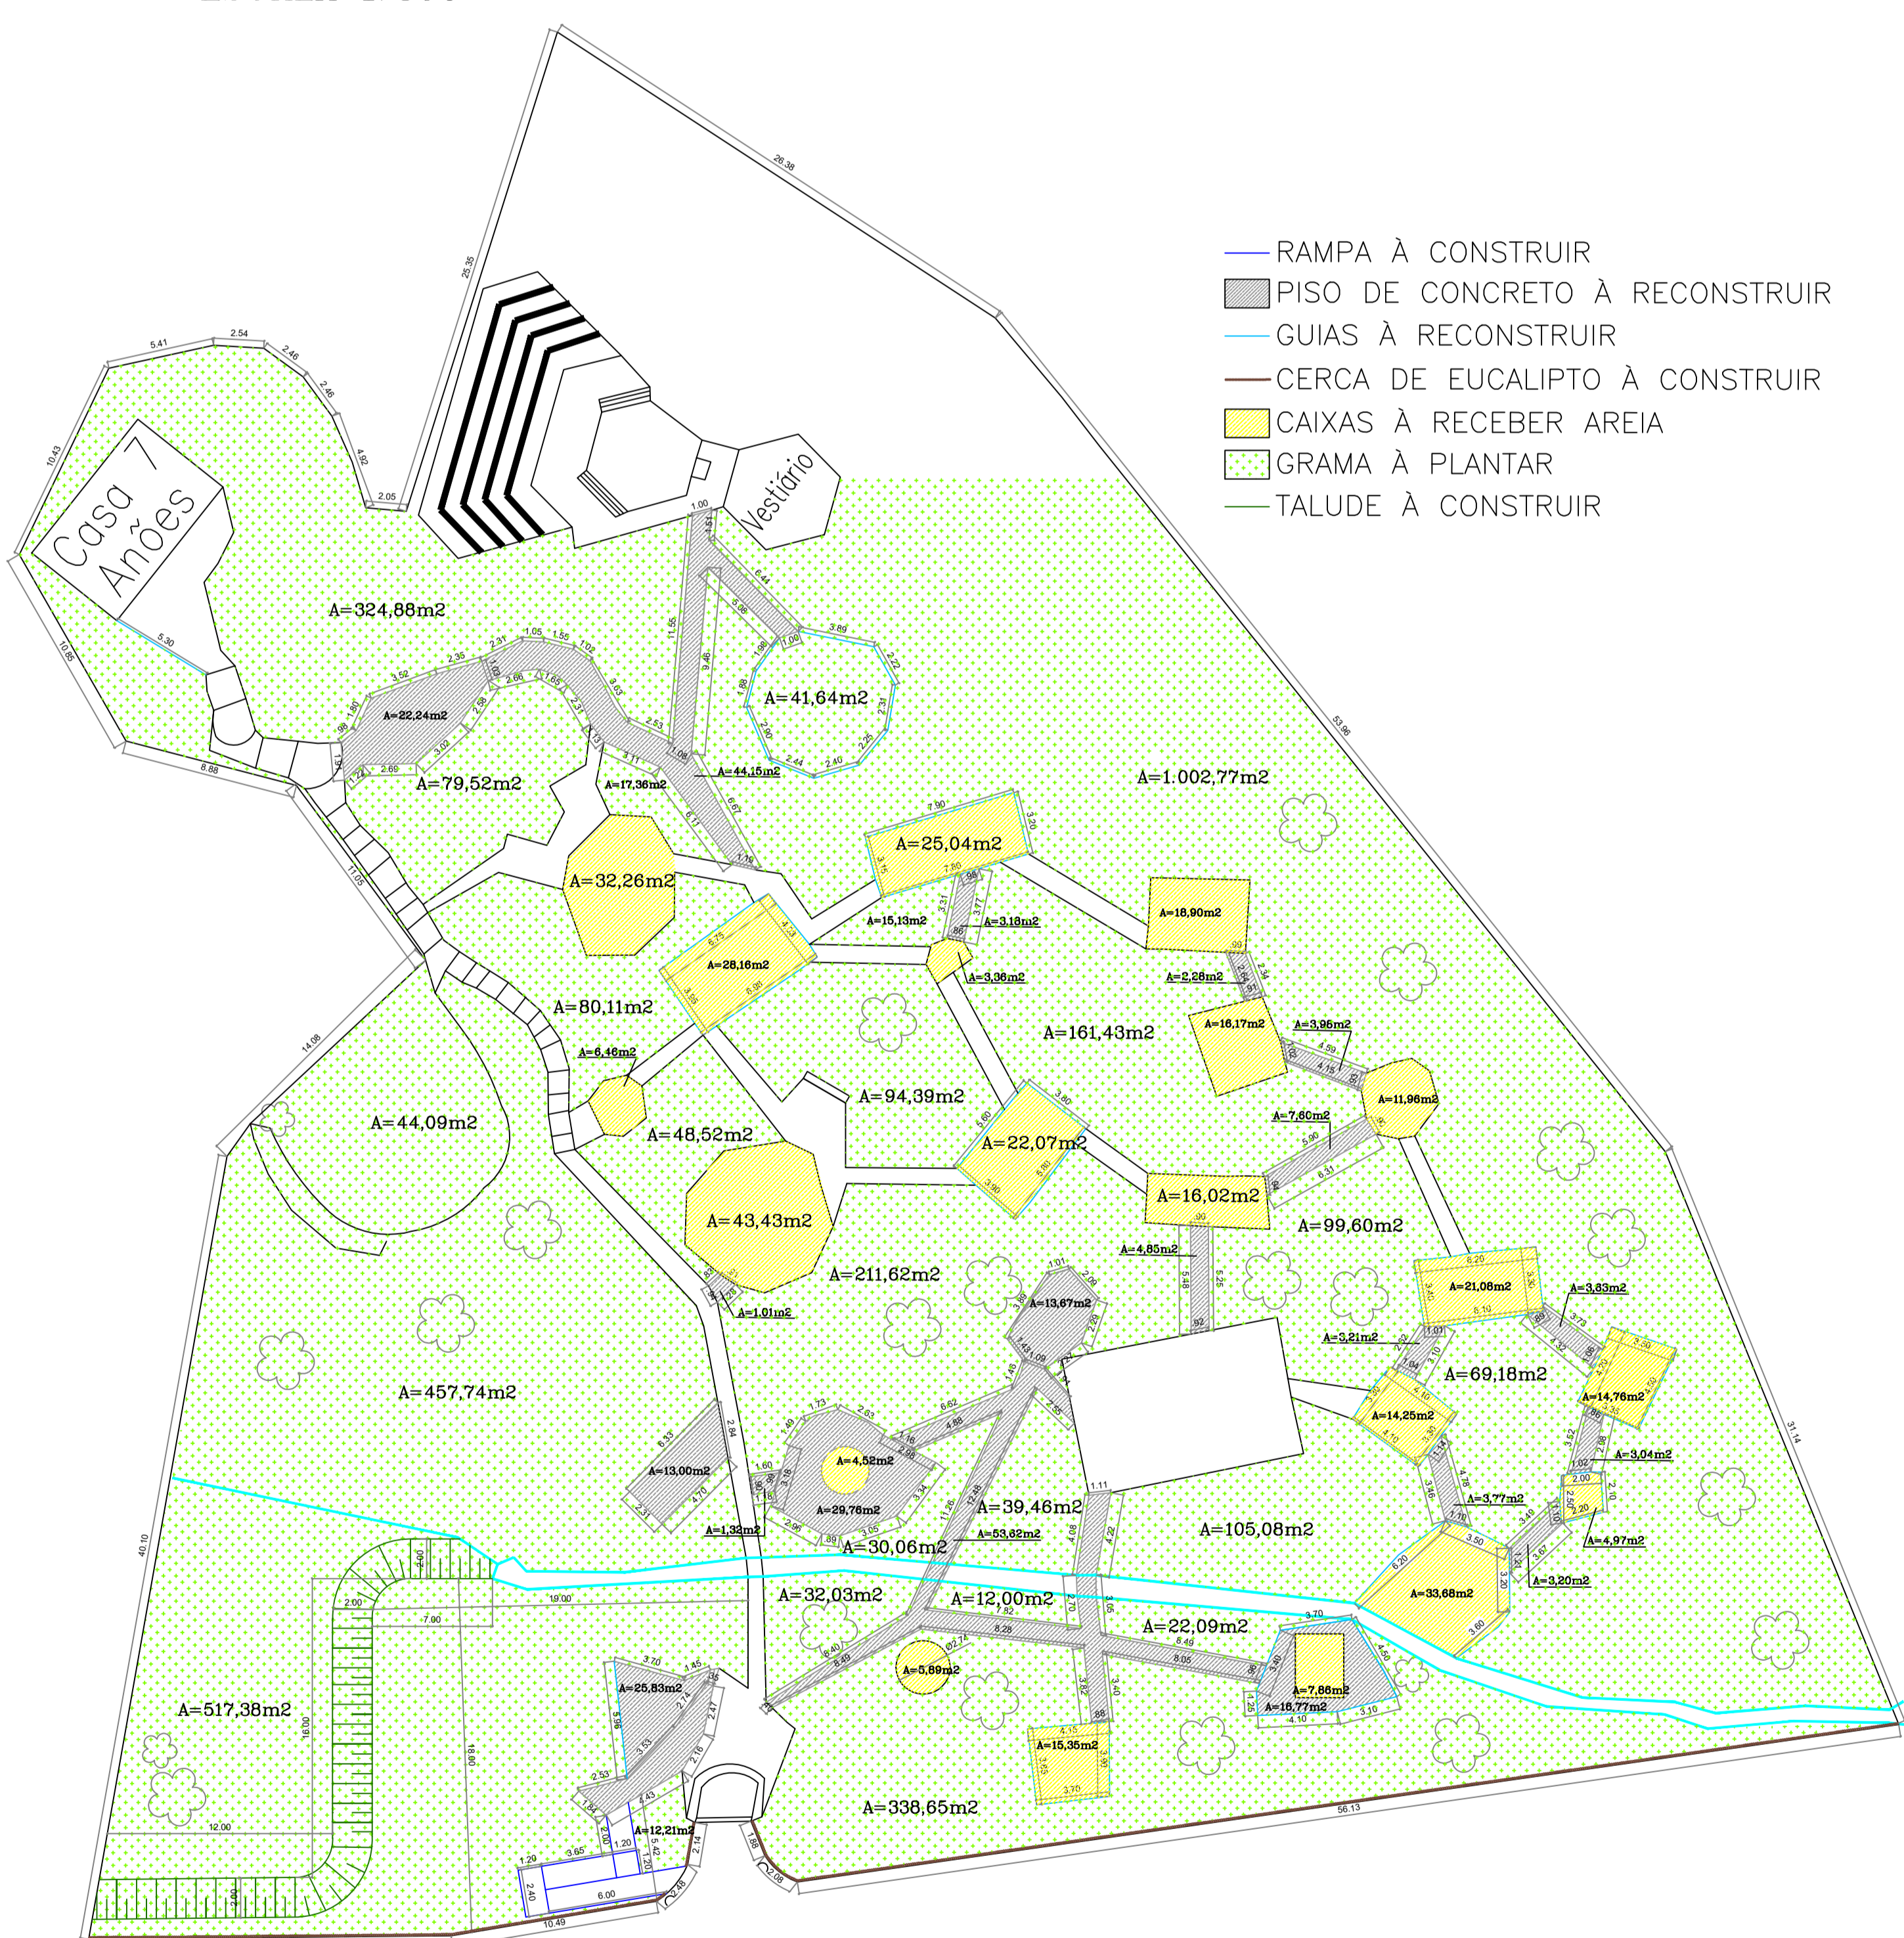

PLANTA BAIXA – EXECUTIVO
ESCALA 1: 300

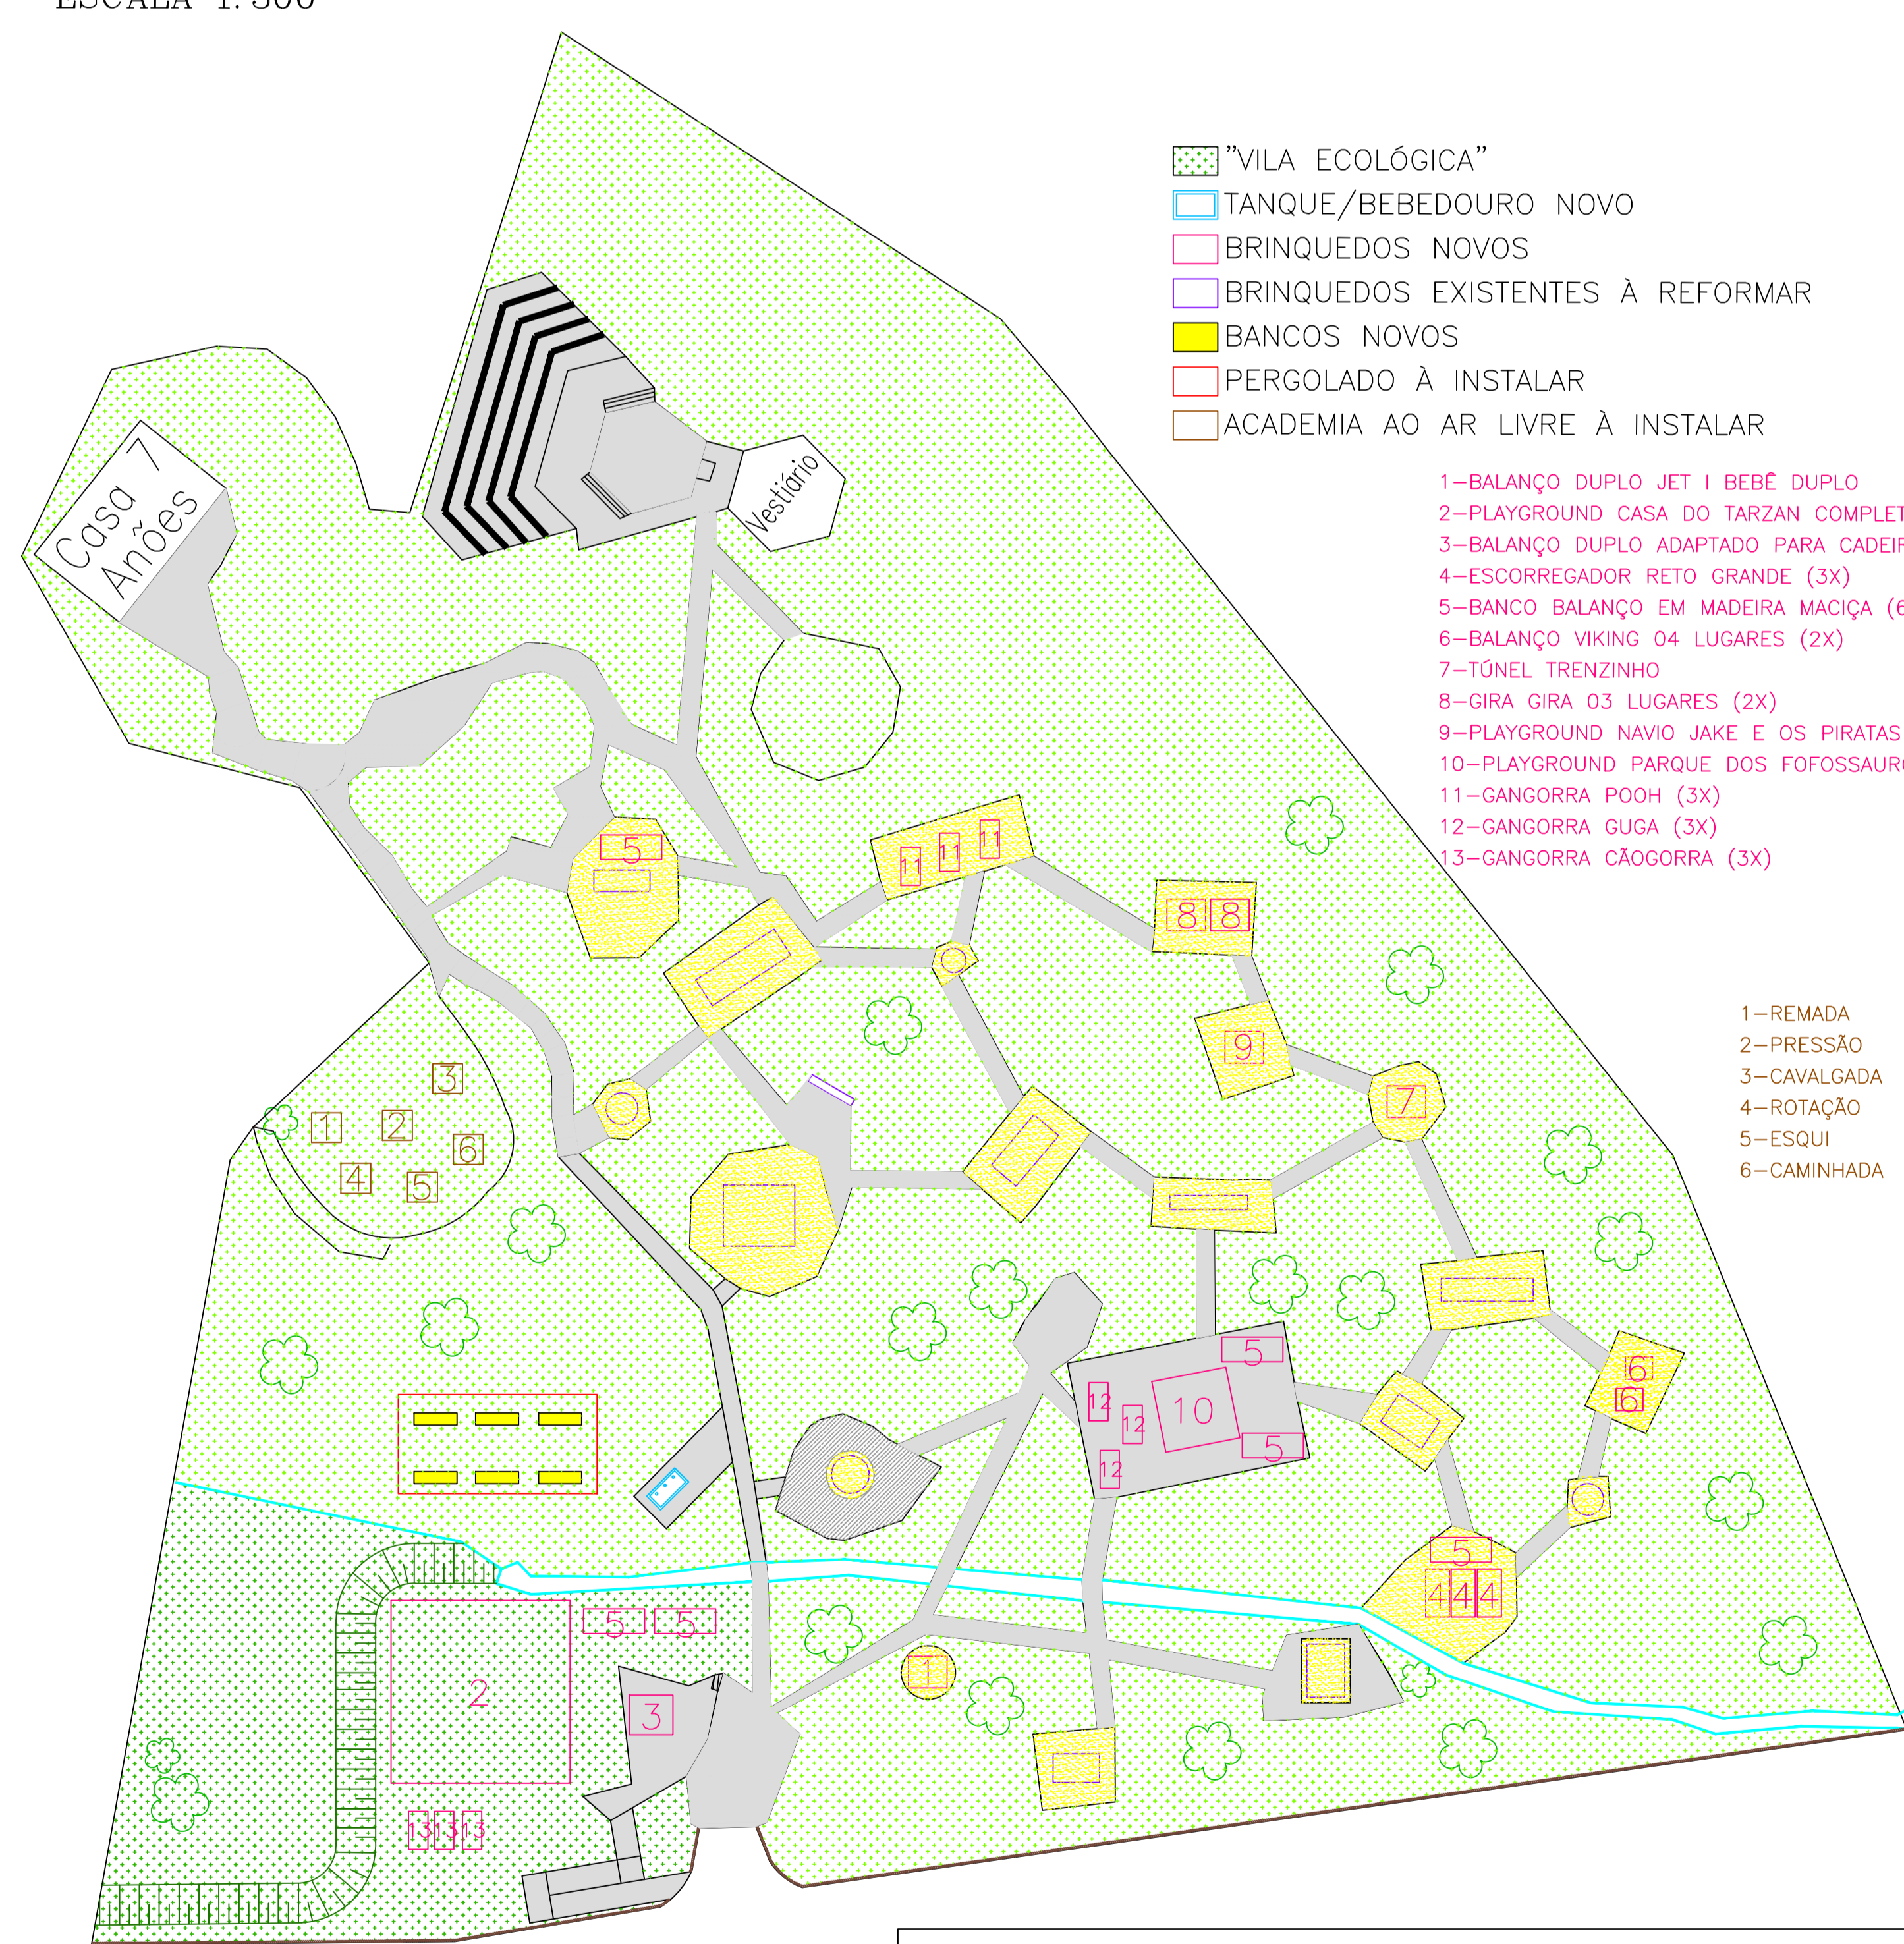

PLANTA BAIXA – SITUAÇÃO MODIFICADA
ESCALA 1: 300

Revitalização do Parque Infantil
Sítio do Pica-Pau Amarelo – Orlandia-SP

ASSUNTO: PROJETO EXECUTIVO	ENDEREÇO: PARQUE C. A. CATTÁ PRETA	ESCALAS: 1:300
-------------------------------	---------------------------------------	-------------------

LEONARDO DONIZETI ALVES
Responsável Técnico/Autor do Projeto
CAU – A83743
RRT: 00000862919