


### Planta Baixa - Pergolado

ESCALA 1:75

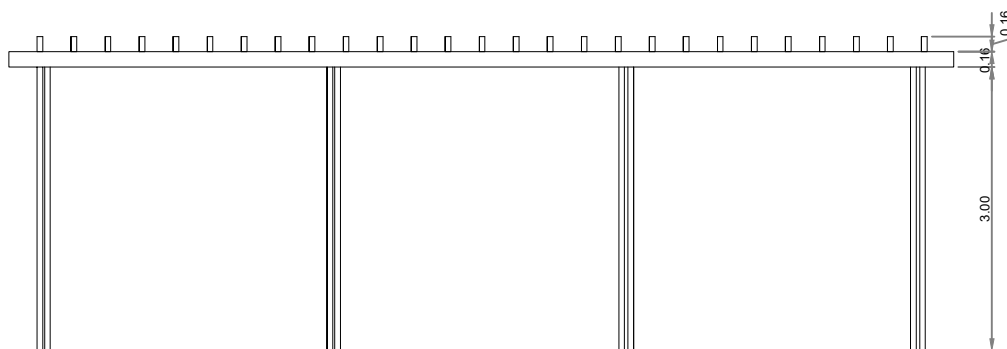

### Corte AA - Pergolado

ESCALA 1:75

## *Revitalização do Parque Infantil Sítio do Pica-Pau Amarelo – Orlandia-SP*

ASSUNTO:  
DETALHES - PERGOLADO

ENDEREÇO:  
PARQUE C. A. CATTI PRETA

ESCALAS:  
1:75

**LEONARDO DONIZETI ALVES**  
Responsável Técnico/Autor do Projeto  
CAU - A83743-1  
RRT: 0000008862919