
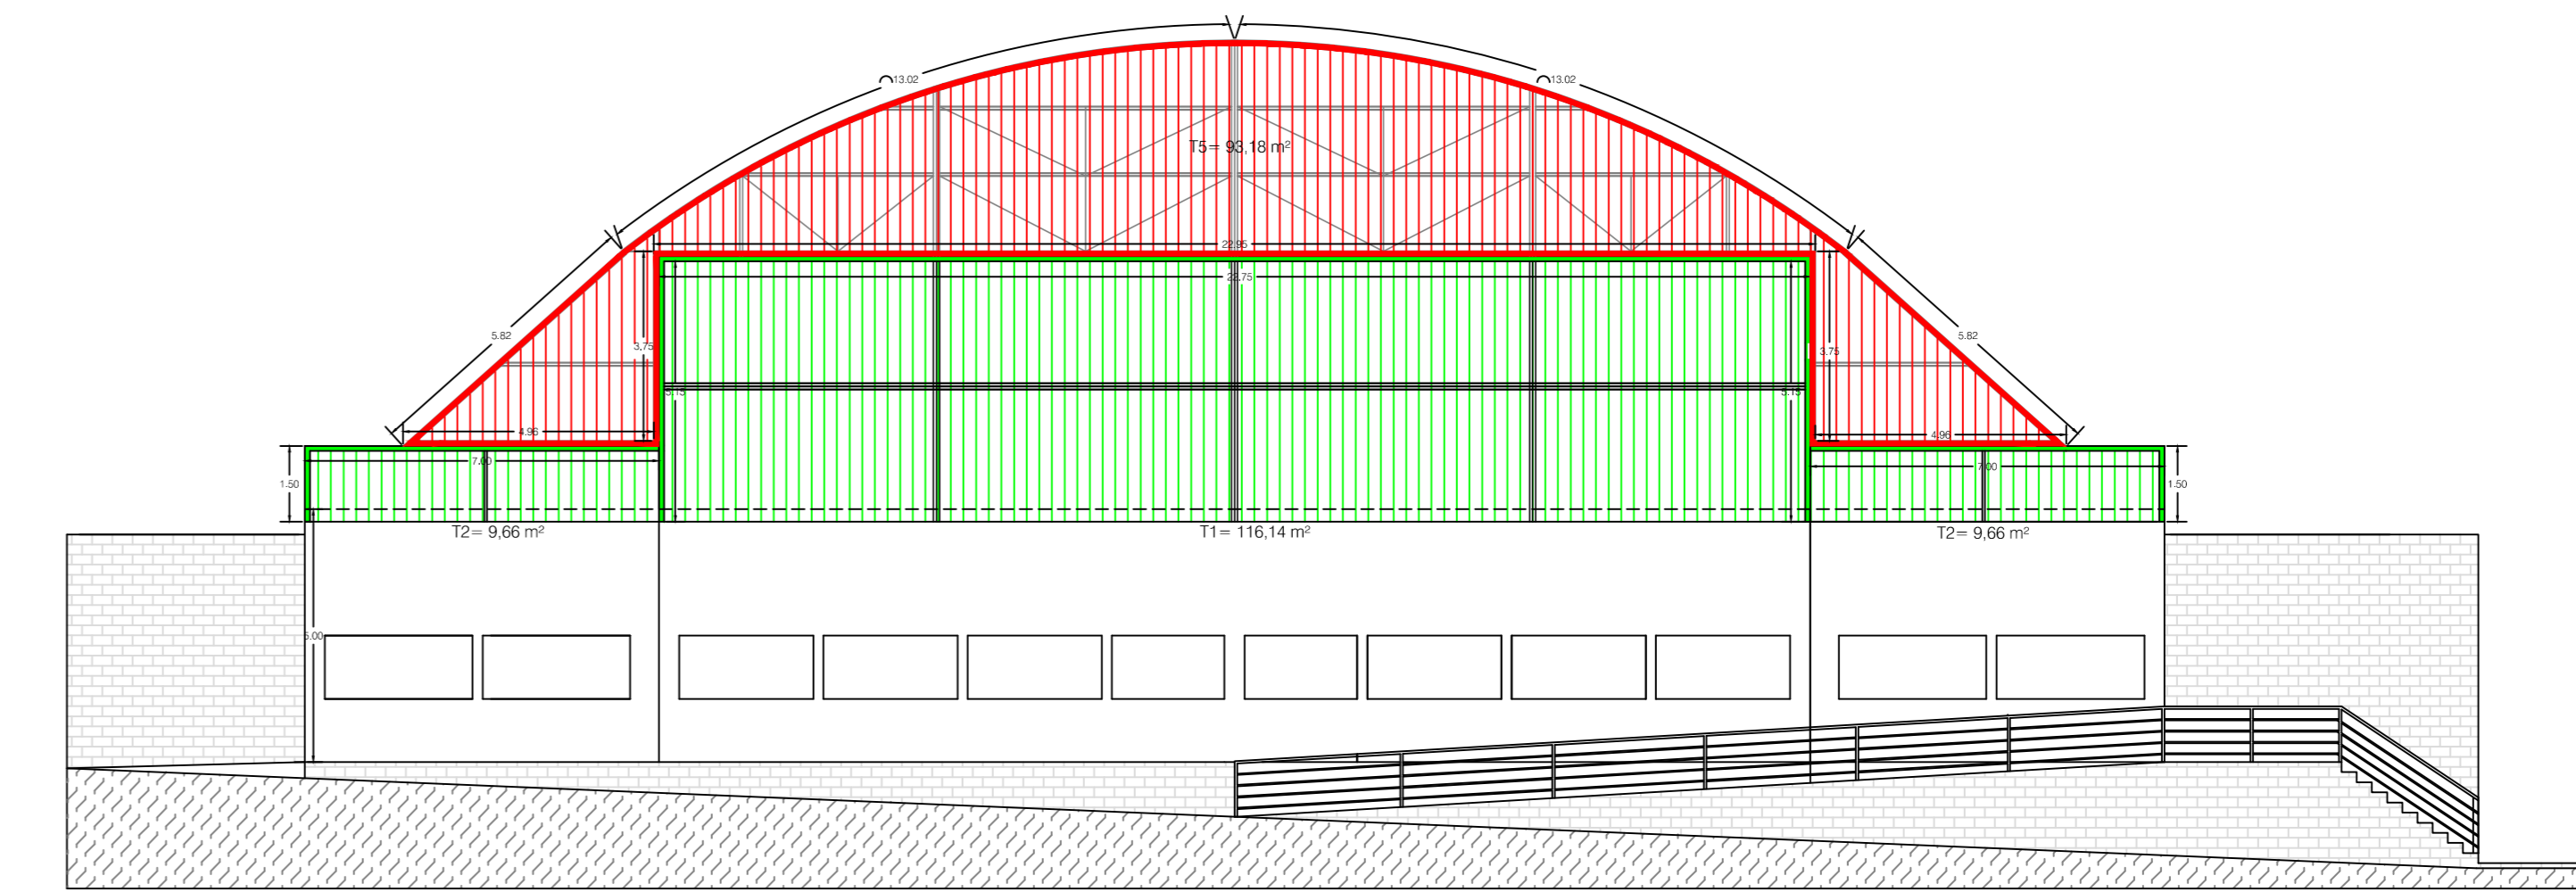



LEGENDA

- FECHAMENTO / COBERTURA (NOVA)
- FECHAMENTO / COBERTURA (NÃO EXECUTADA)
- RIFTO (NOVO)
- RIFTO (NÃO EXECUTADO)

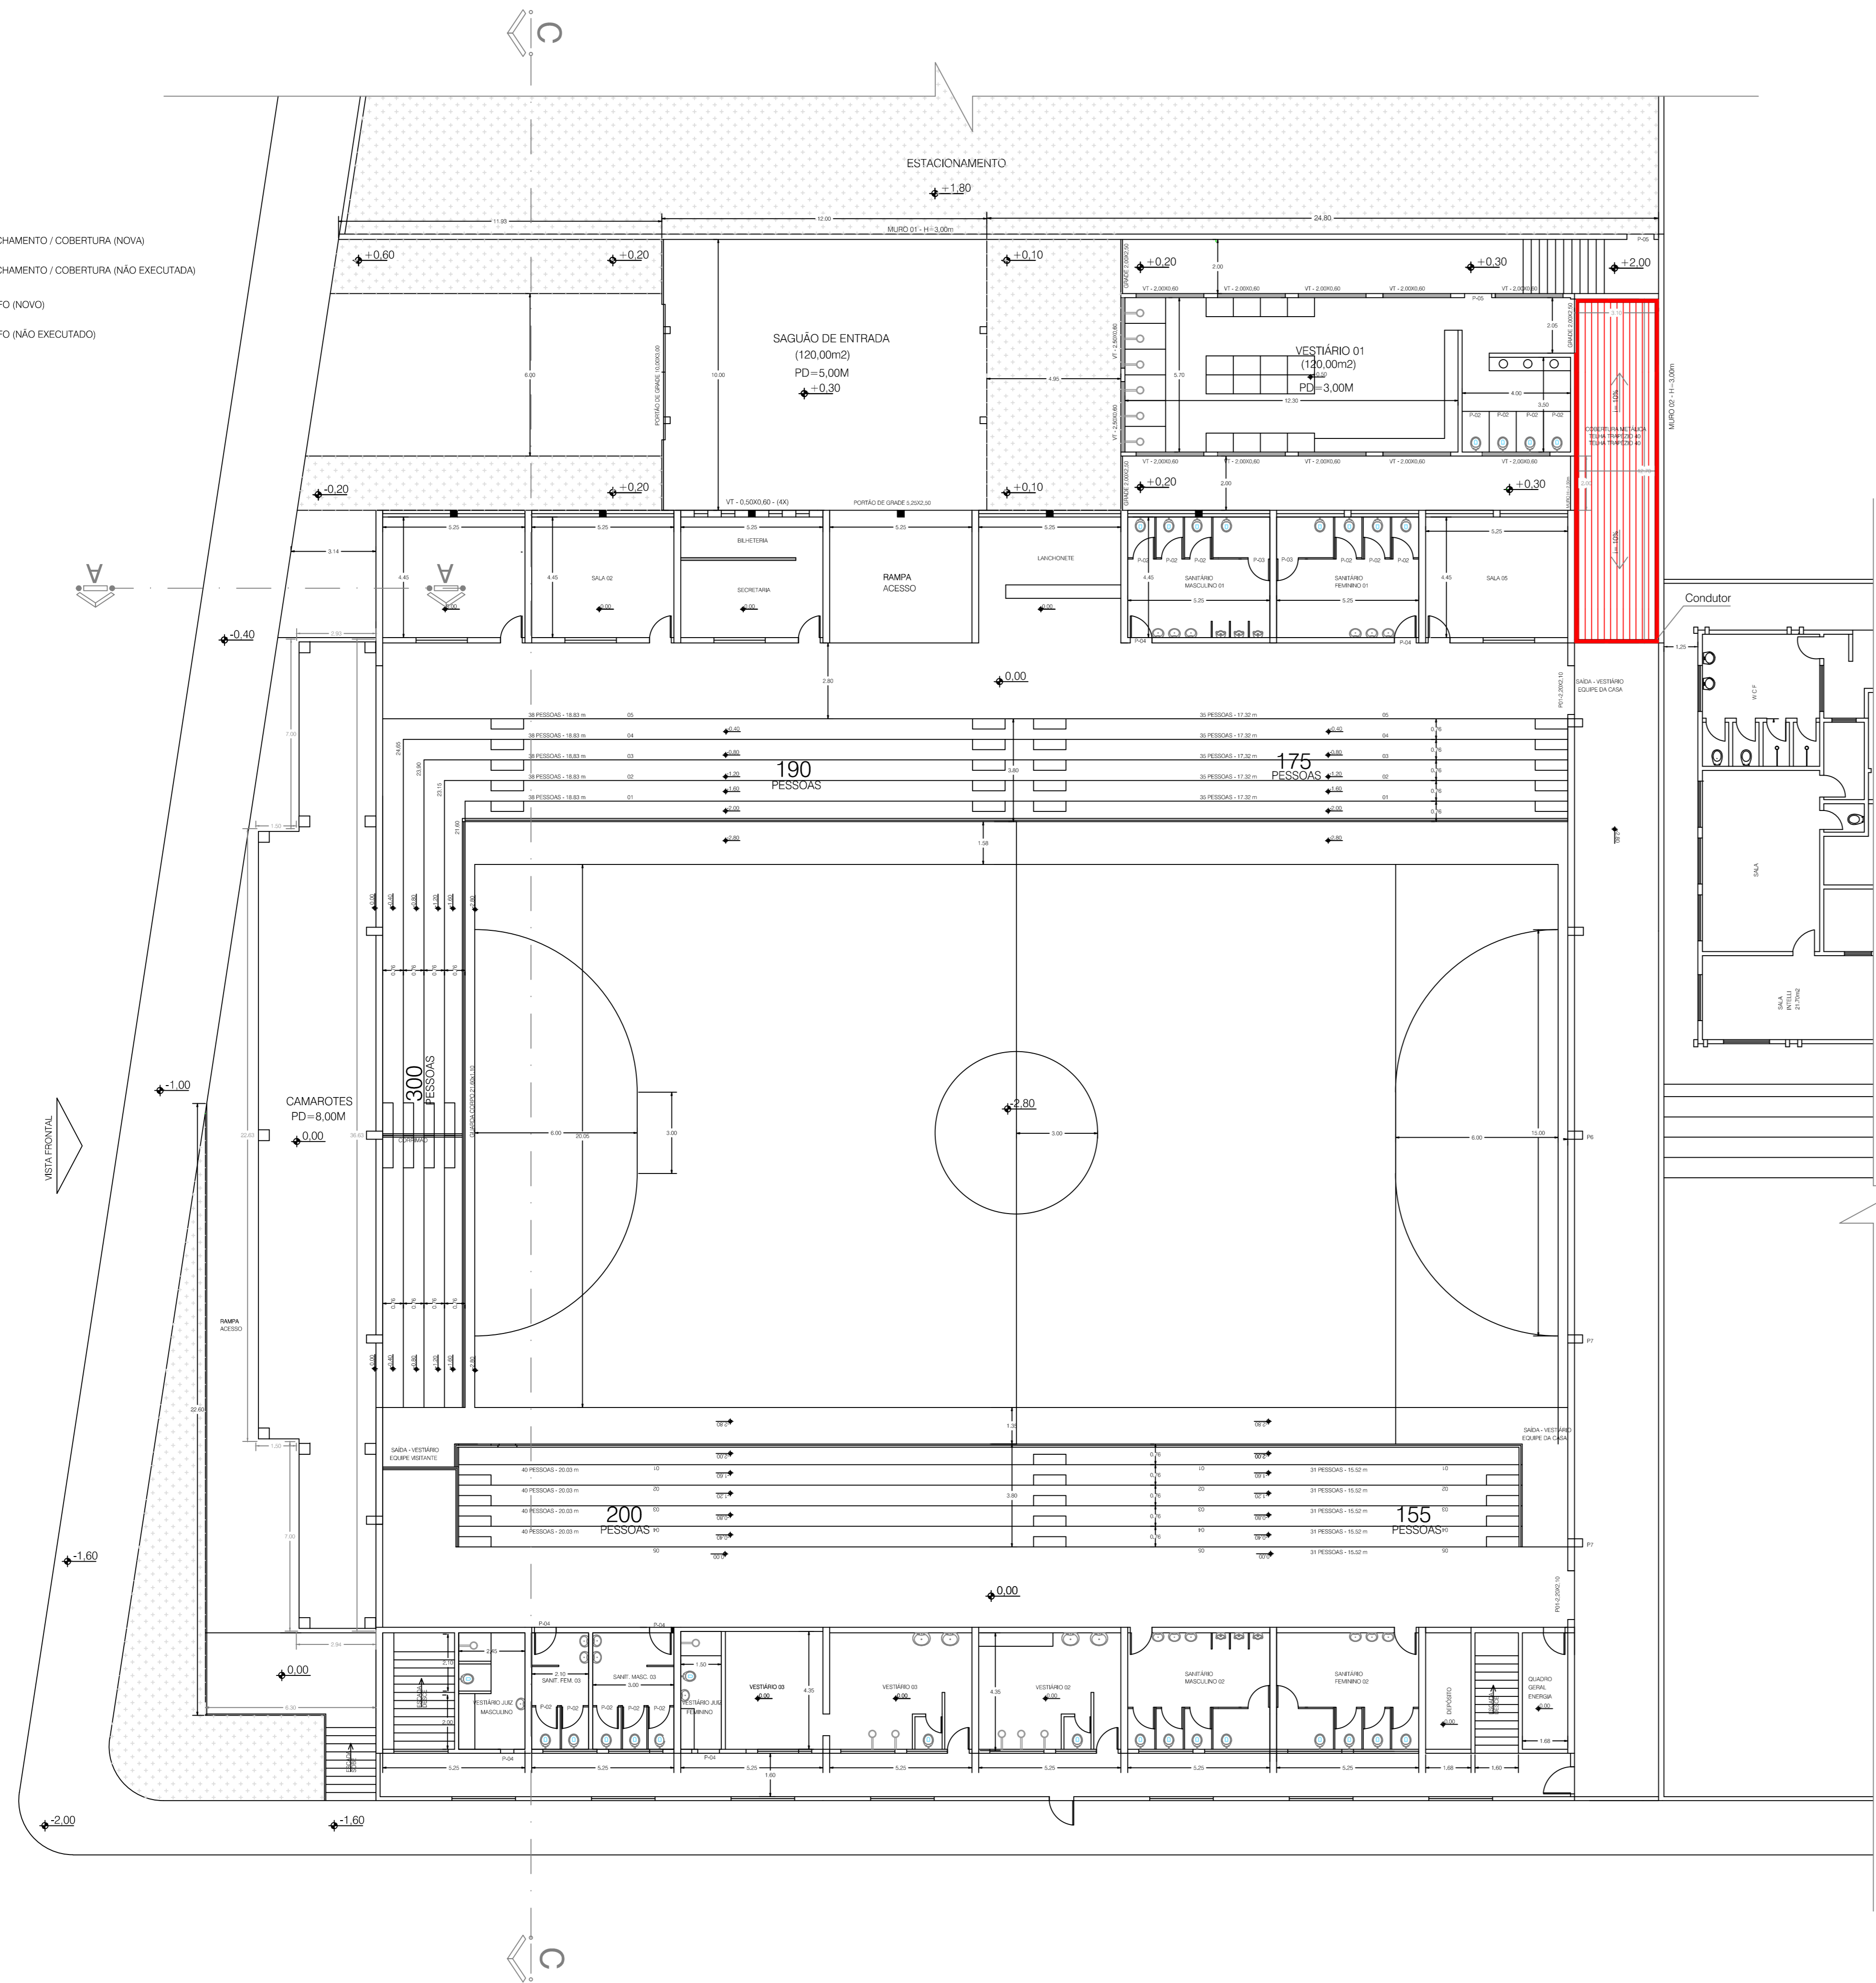


VISTA FECHAMENTO LATERAL CAMAROTE

escala 1:100

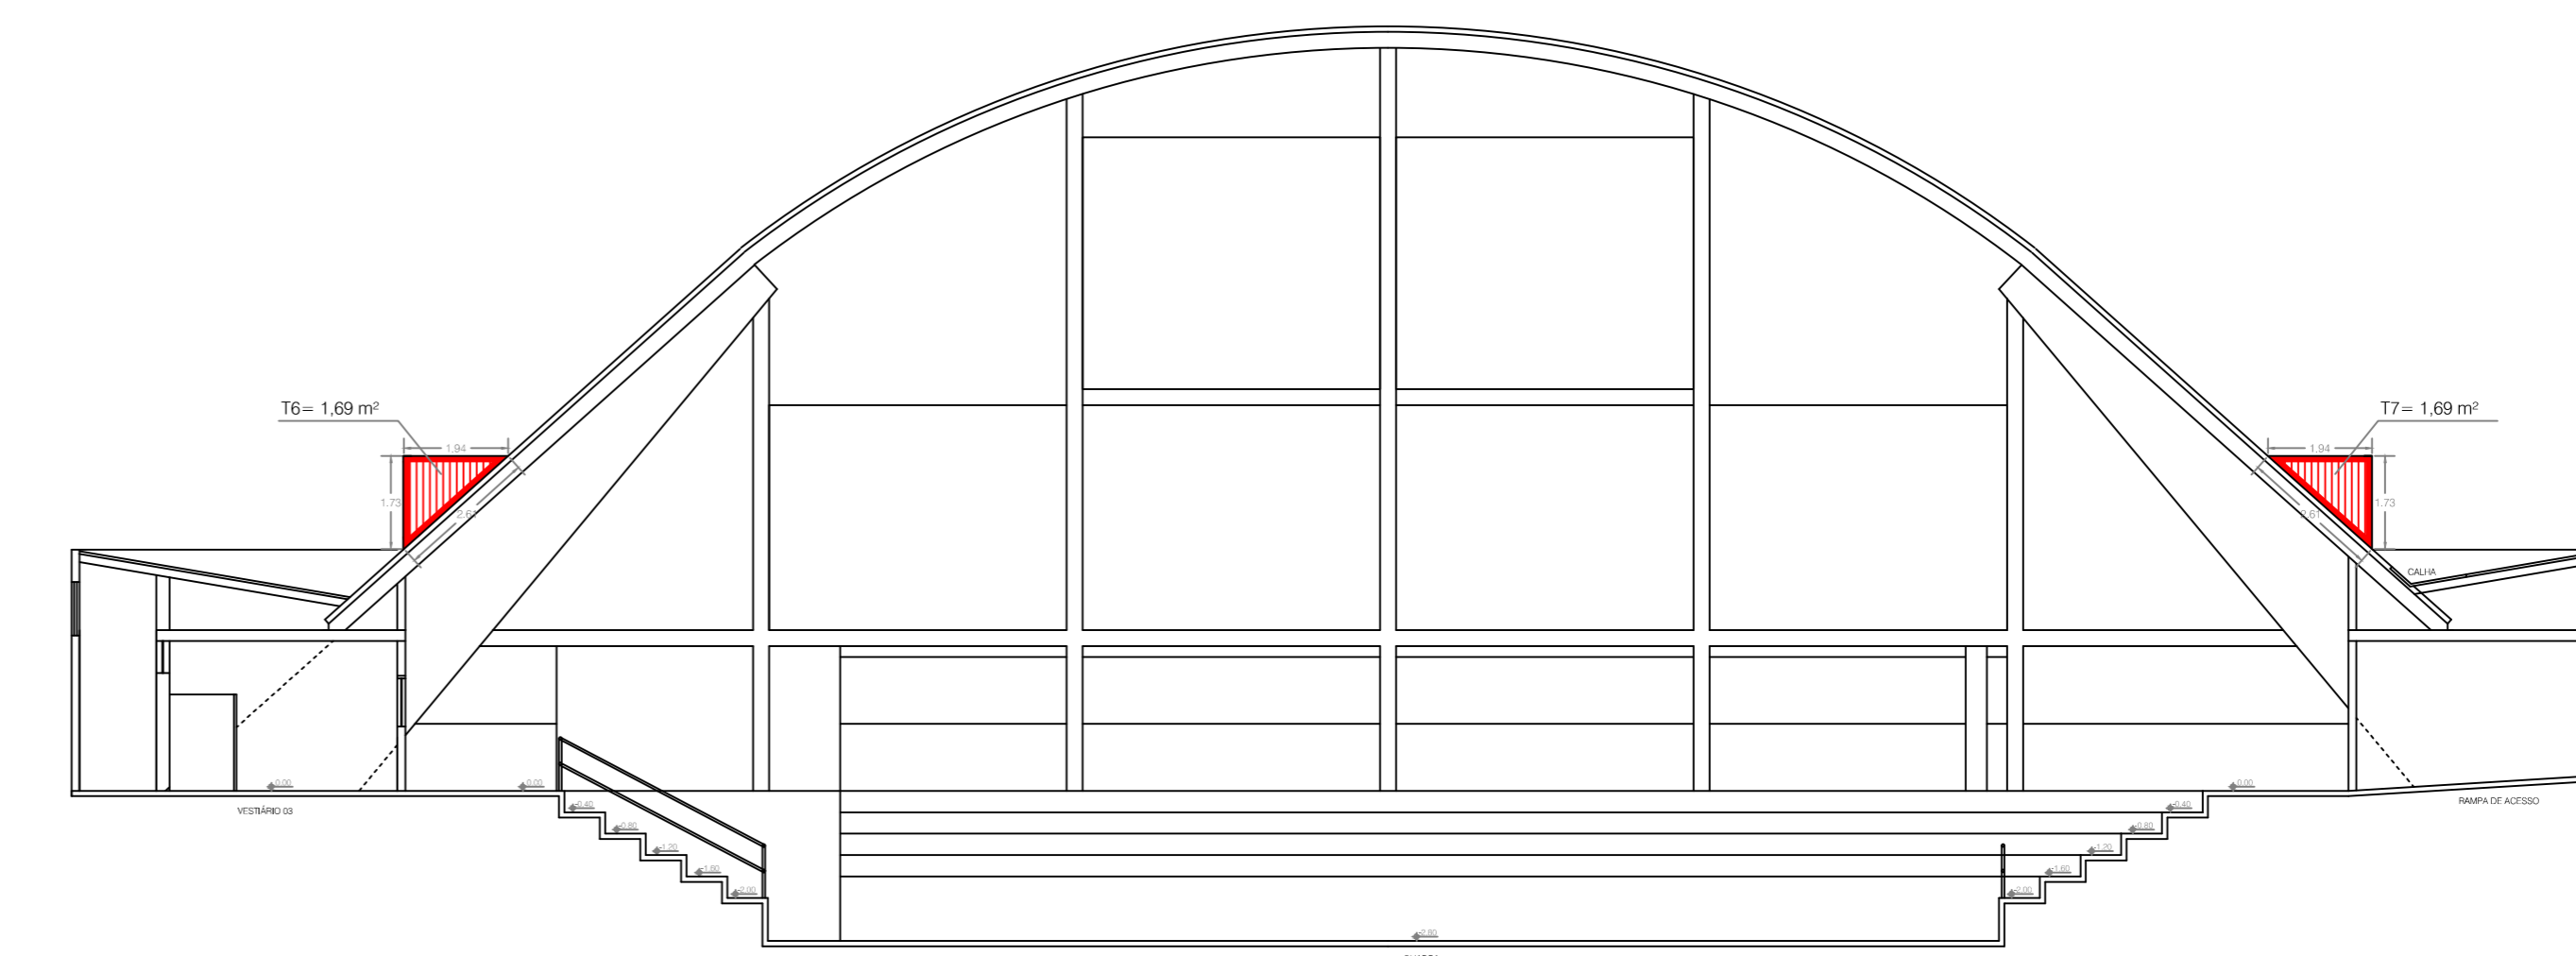

CORTE CC

escala 1:100

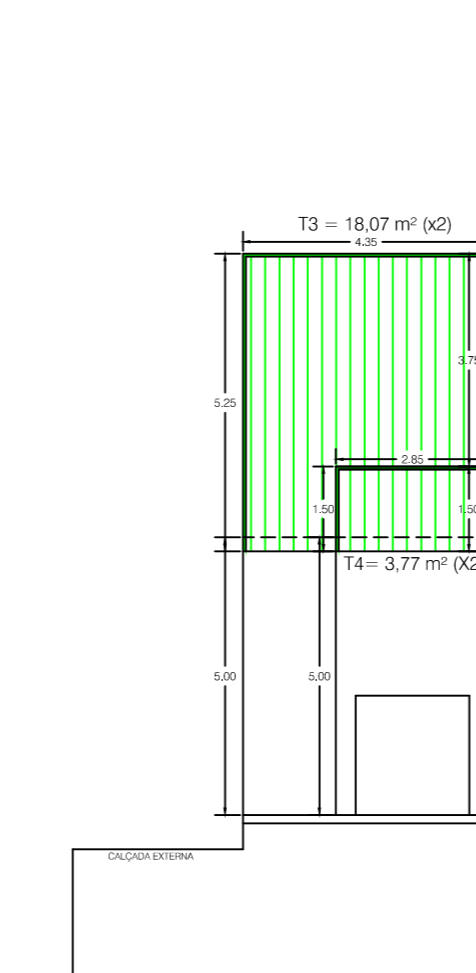

CORTE AA

escala 1:100

PROJETO DE ARQUITETURA		SERVIDOR: AUGUSTO BORDIN, JR.	
PREFEITURA MUNICIPAL			
ORLANDIA, S.P.			
REFORMA E AMPLIAÇÃO			
GINÁSIO MUNICIPAL DE ESPORTES			
REPROGRAMAÇÃO - PLANTA BAIXA			
ESCALA:	1:100	ETAPA:	1ª ETAPA
DISCIPLINA:	CAMAROTES	PROFISSIONAL:	ARQUITETURA
			FOLHA: 01/01