


**1. MARCAÇÃO DAS SEÇÕES DE CORTE**  
ESC.: 1/250

**LEGENDA:**

- REATERRO
- CORTE
- ATERRO

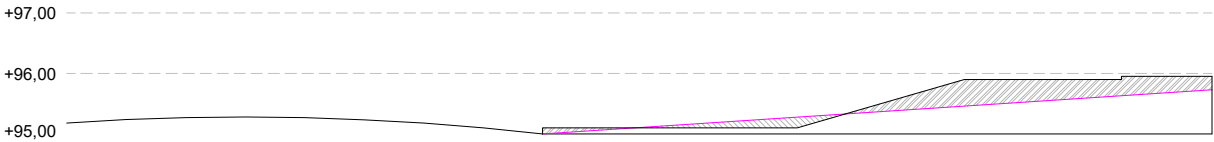

**2. CORTE A-A**  
ESC.: 1/125

ATERRO =  $0,08 \text{ m}^2 \times 18,70 \text{ m} = 1,50 \text{ m}^2$   
CORTE =  $0,31 \text{ m}^2 \times 18,70 \text{ m} = 5,80 \text{ m}^2$   
ATERRO =  $1,77 \text{ m}^2 \times 18,70 \text{ m} = 33,10 \text{ m}^2$



**3. CORTE B-B**  
ESC.: 1/125

REATERRO =  $0,13 \text{ m}^2 \times 3,15 \text{ m} = 0,41 \text{ m}^2$   
ATERRO =  $2,99 \text{ m}^2 \times 3,15 \text{ m} = 9,42 \text{ m}^2$



**4. CORTE C-C**  
ESC.: 1/125

REATERRO =  $0,14 \text{ m}^2 \times 15,70 \text{ m} = 2,20 \text{ m}^2$   
CORTE =  $0,22 \text{ m}^2 \times 15,70 \text{ m} = 3,45 \text{ m}^2$   
ATERRO (MÉDIO) =  $1,17 \text{ m}^2 \times 15,70 \text{ m} = 18,37 \text{ m}^2$

**PREFEITURA MUNICIPAL DE ORLÂNDIA**  
ESTADO DE SÃO PAULO

OBRA: EXECUÇÃO DE SERVIÇOS EM CRECHE NO JD. JOSÉ VIEIRA BRAZÃO			
LOCAL: AVENIDA Y COM RUA DOZE - JARDIM JOSÉ VIEIRA BRAZÃO			
CONTEÚDO: PLANTA BAIXA - EXISTENTE E À CONSTRUIR	ESCALA: 1:250	FOLHA: 04/04	DATA: 04.01.2023
RESPONSÁVEL TÉCNICO:  LEONARDO DONIZETI ALVES CAU-SP:			