


# 1. PLANTA BAIXA

ESC: 1/200

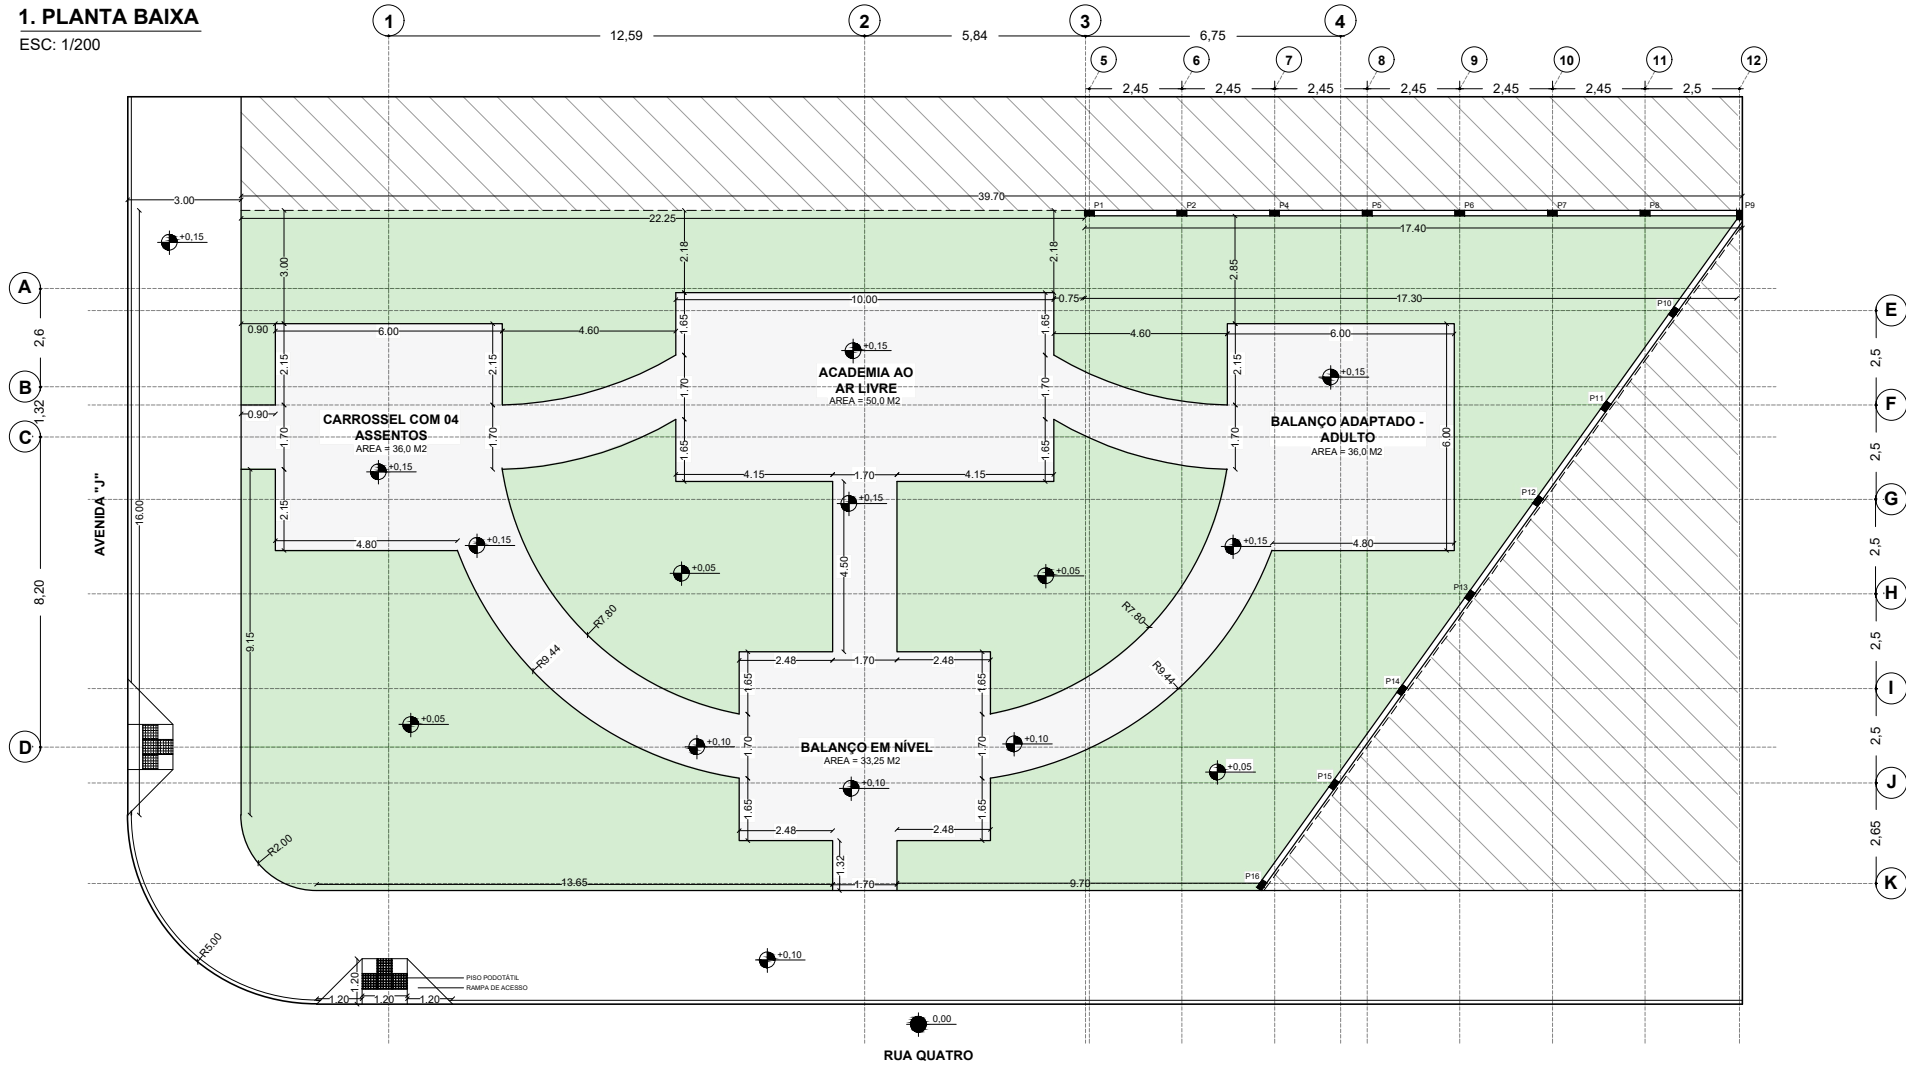

## LEGENDA:

- PISO DE CONCRETO
- GRAMA ESMERALDA
- LOTE VIZINHO

<b>PREFEITURA MUNICIPAL DE ORLÂNDIA</b>			
ESTADO DE SÃO PAULO			
OBRA: CONSTRUÇÃO DE PRAÇA PÚBLICA EM SISTEMA DE LAZER			
LOCAL: RUA QUATRO COM AVENIDA J - JARDIM BOA VISTA			
CONTEÚDO: PLANTA BAIXA	ESCALA: 1:200	FOLHA: 02/03	DATA: 25.07.2022
RESPONSÁVEL TÉCNICO:  LEONARDO DONIZETI ALVES CAU-SP:			