


PLANTA BAIXA - SUPERIOR - SALÃO DE FESTAS
ESCALA 1:100

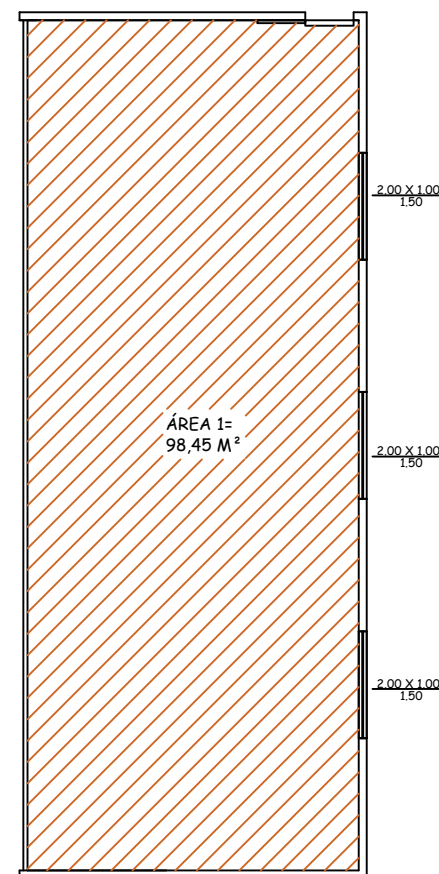

PLANTA BAIXA - SUPERIOR - SALÃO DE FESTAS
ESCALA 1:100

PLANTA BAIXA - TERREO - SALÃO DE FESTAS
MARCAÇÃO TROCA DE PISO
ESCALA 1:100