



ELEVACÃO

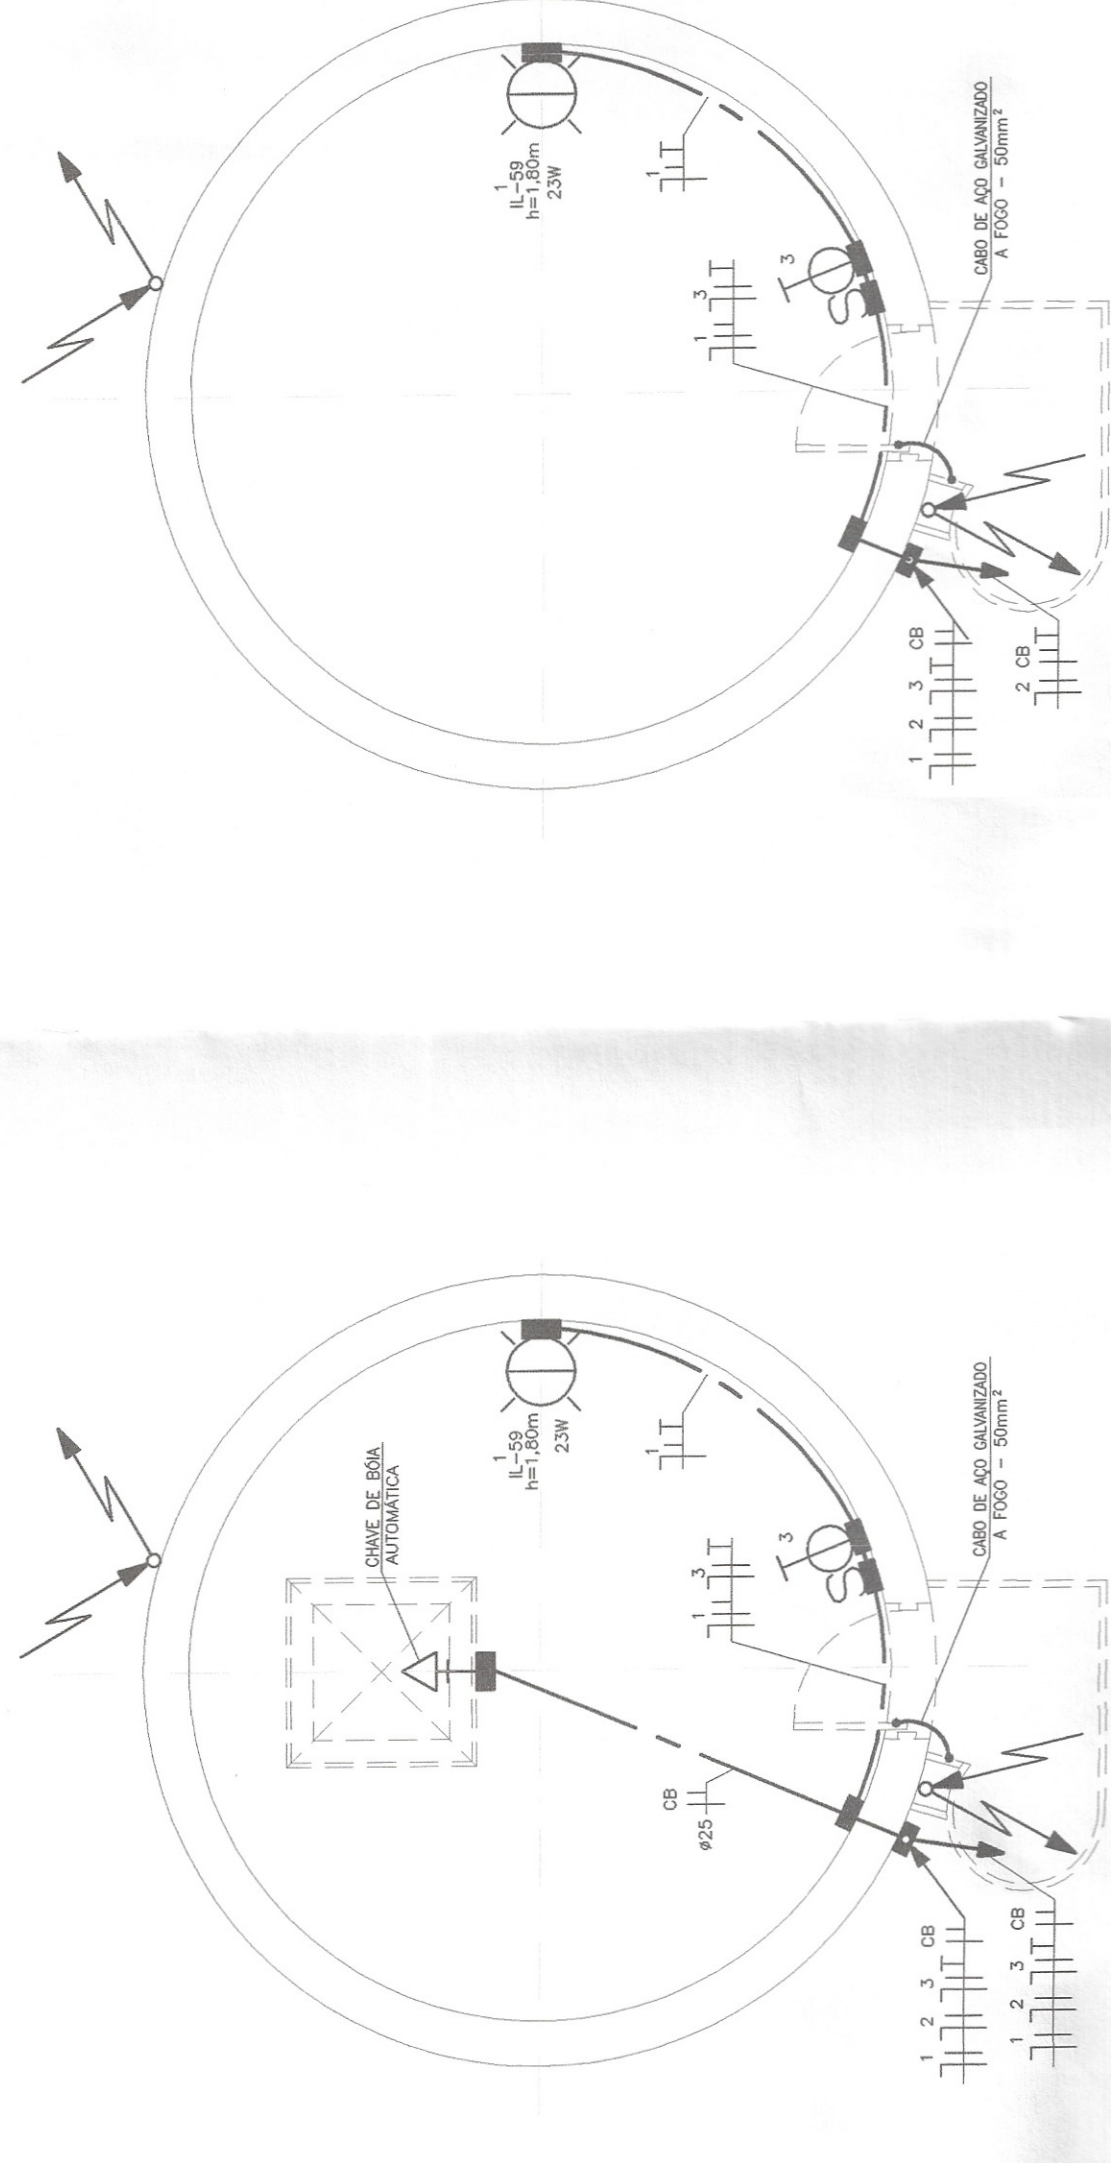


PLANTA DO RESERVATÓRIO INFERIOR
ILUMINAÇÃO E TOMADAS
ESCALA : 1 / 20

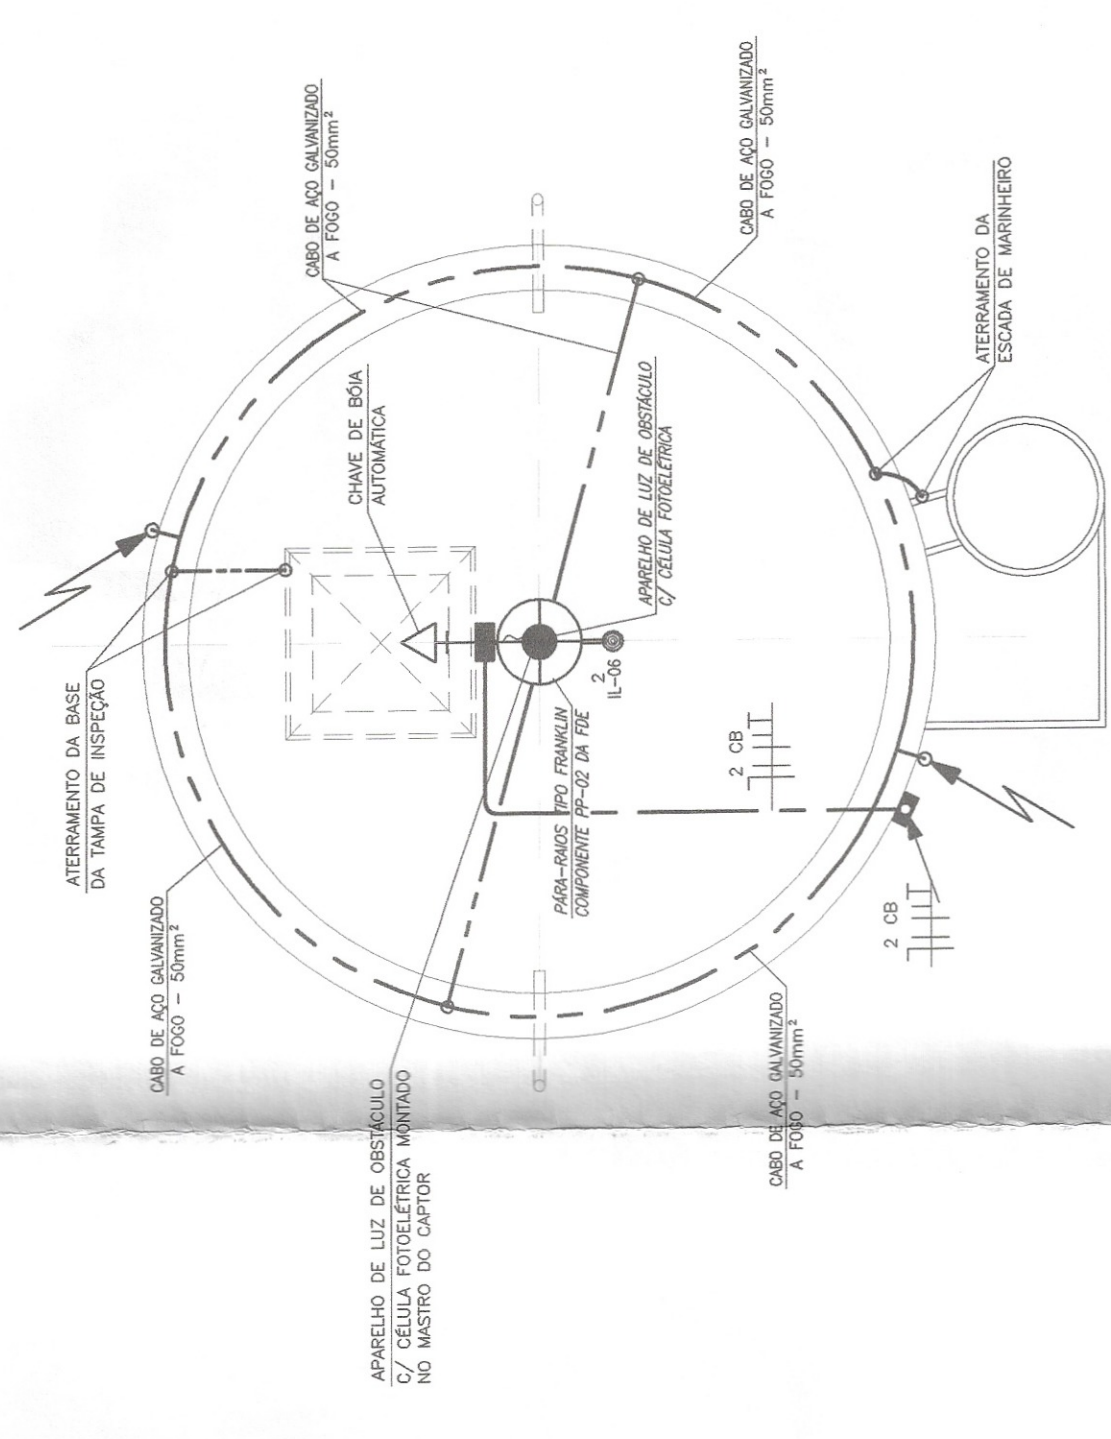


PLANTA DO RESERVATÓRIO SUPERIOR
SPDA
ESCALA : 1 / 20




RESERVATÓRIO SUPERIOR

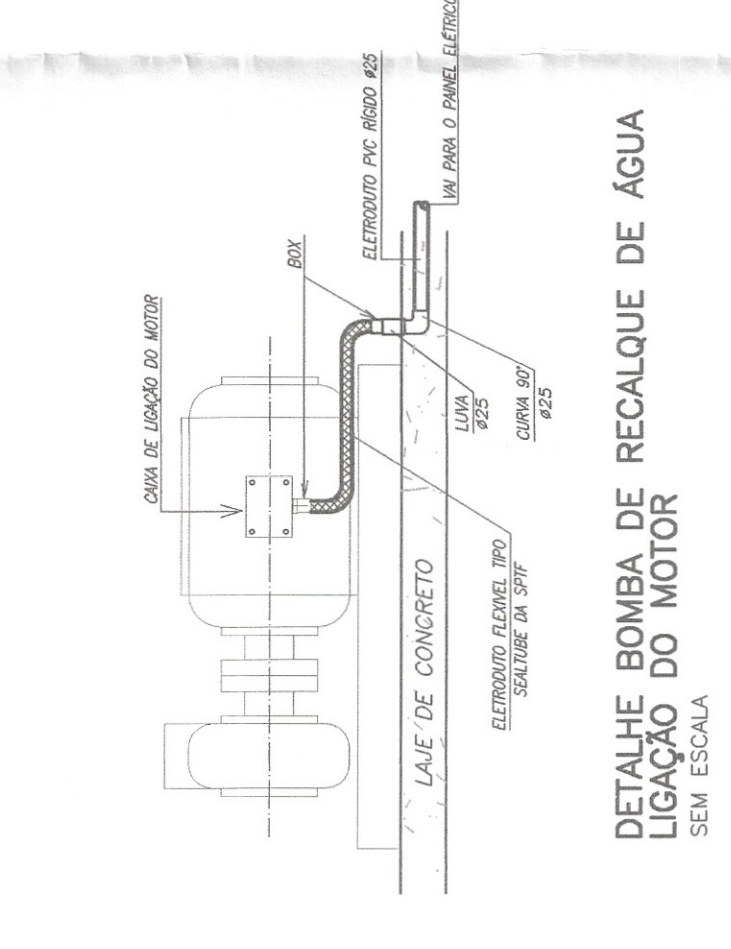


DETALHE BOMBA DE RECALQUE DE ÁGUA
LIGAÇÃO DO MOTOR

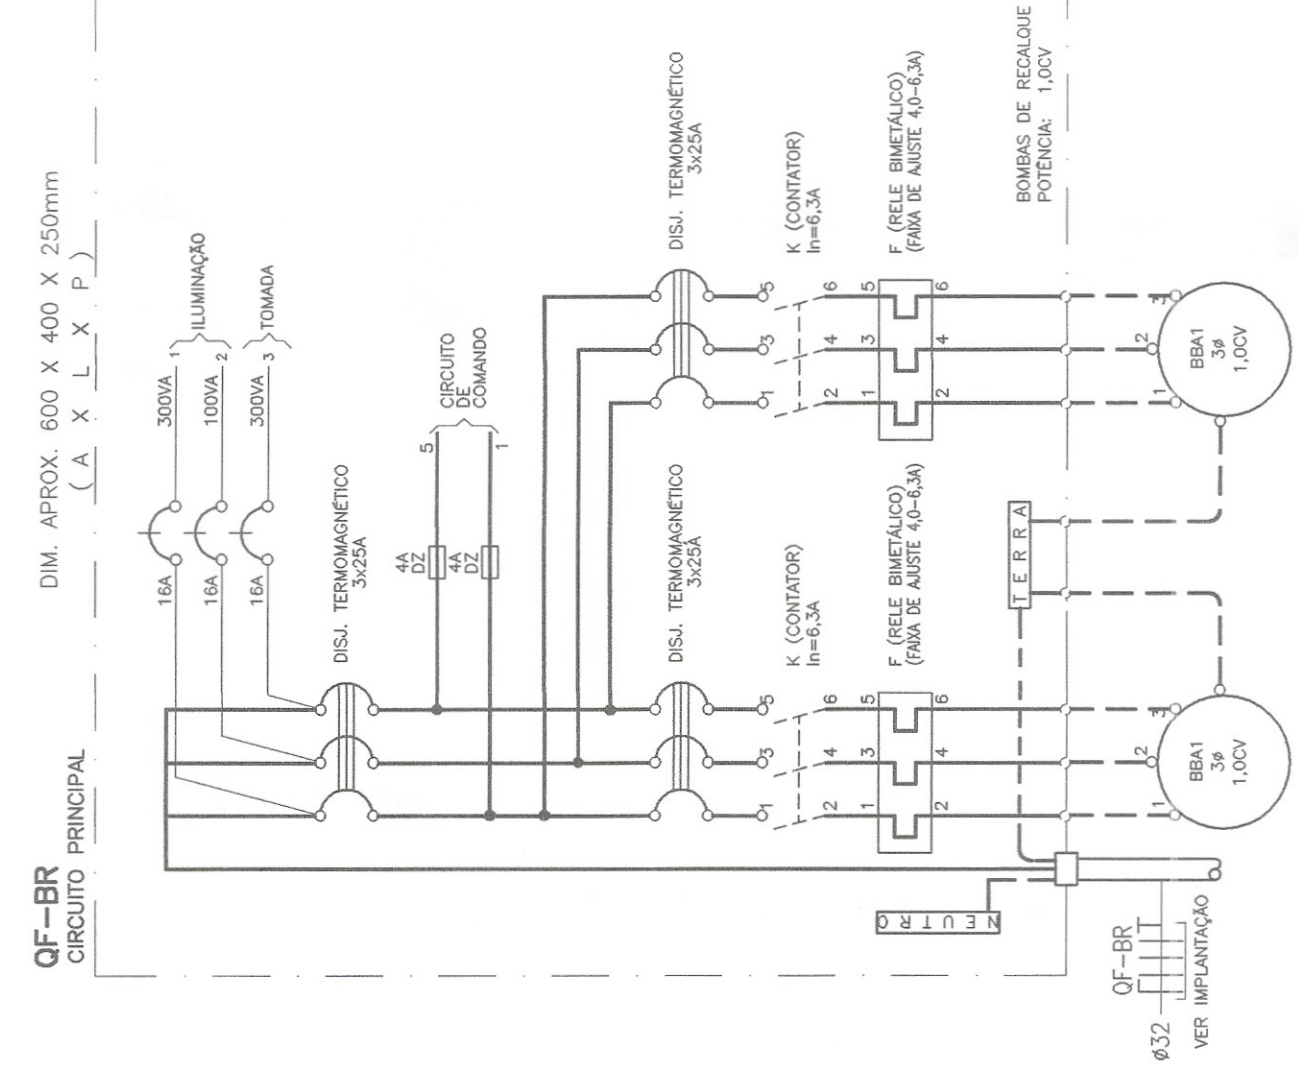


QF-BR
CIRCUITO PRINCIPAL

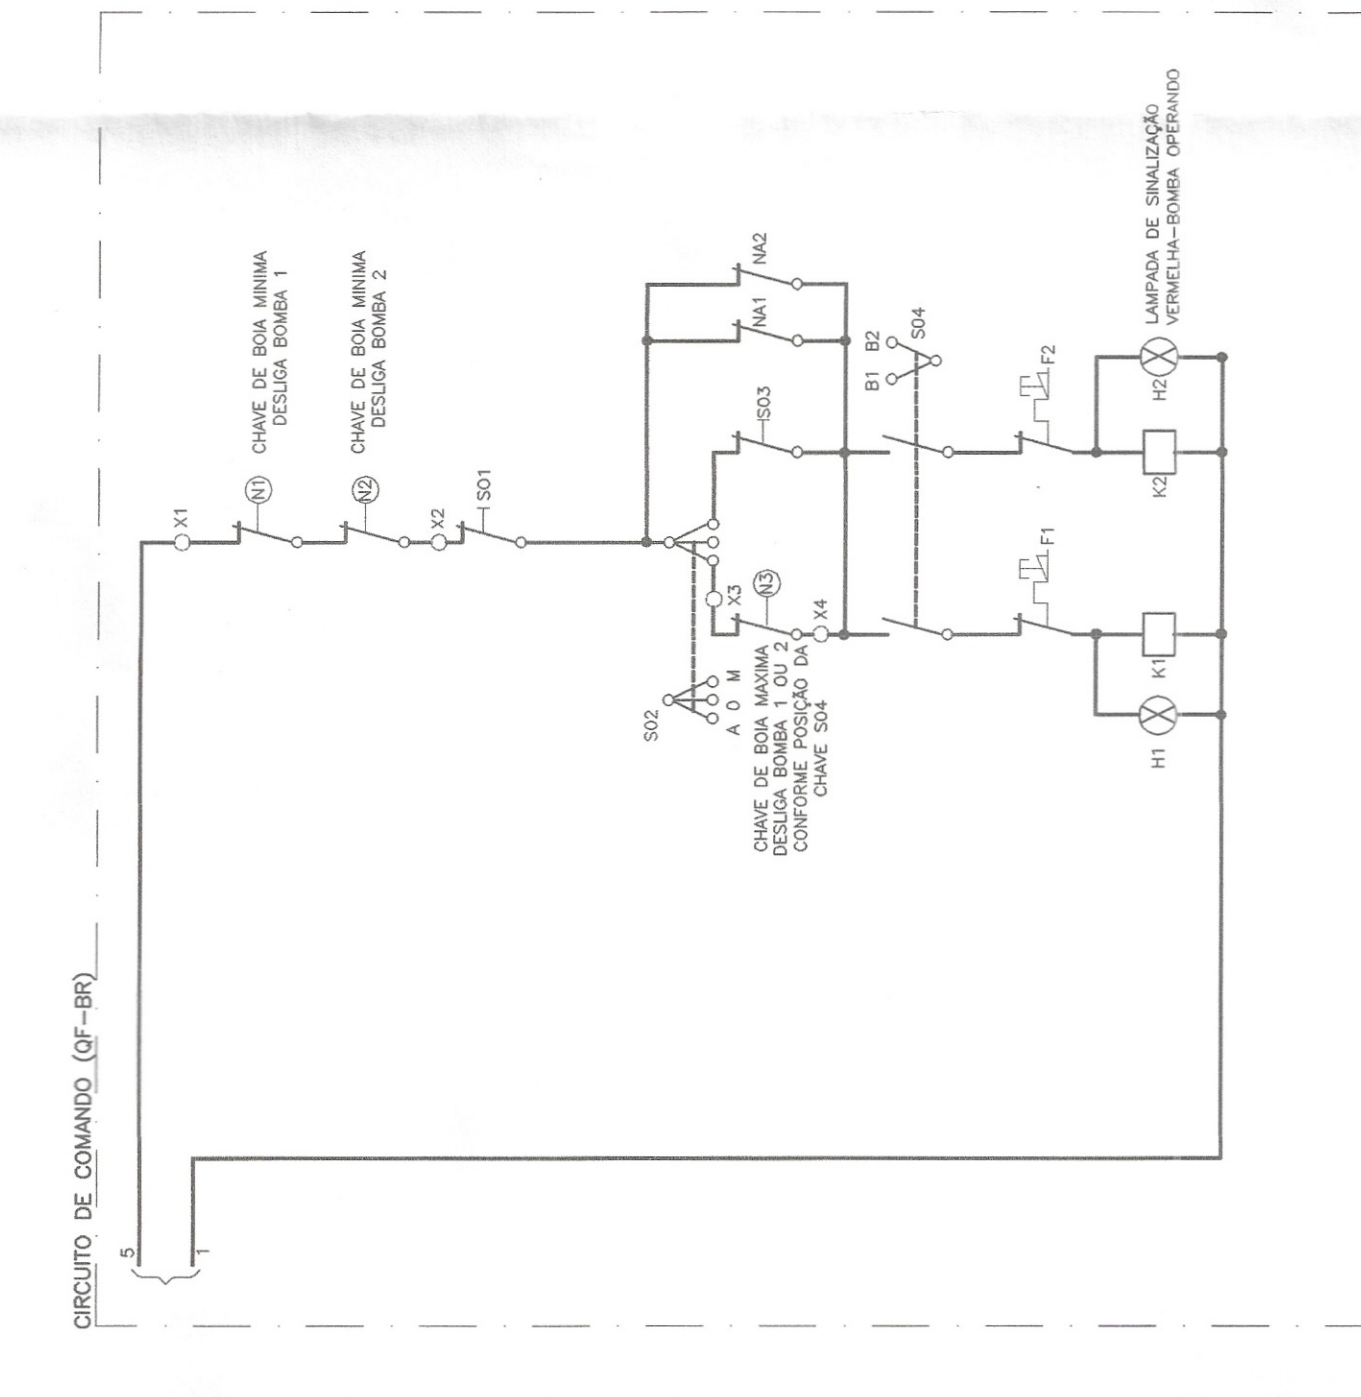


CIRCUITO DE COMANDO (QF-BR)

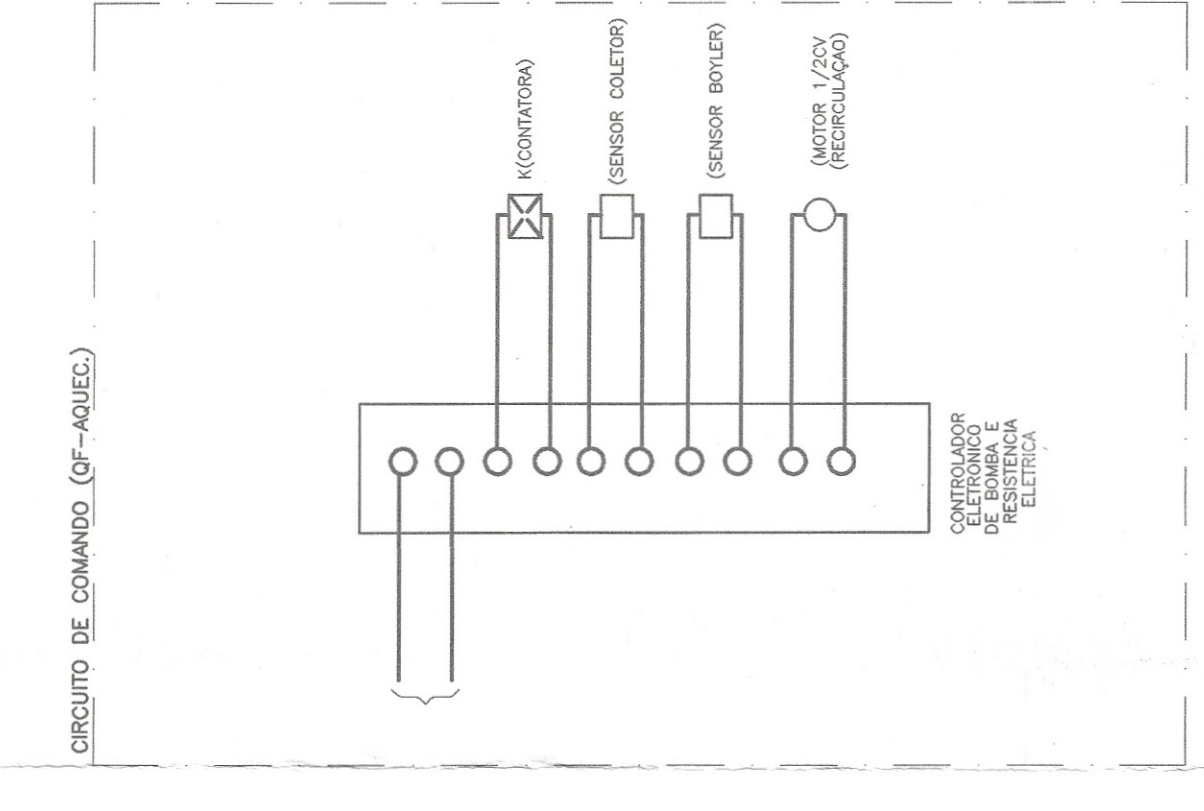


CIRCUITO DE COMANDO (QF-AQUEC.)

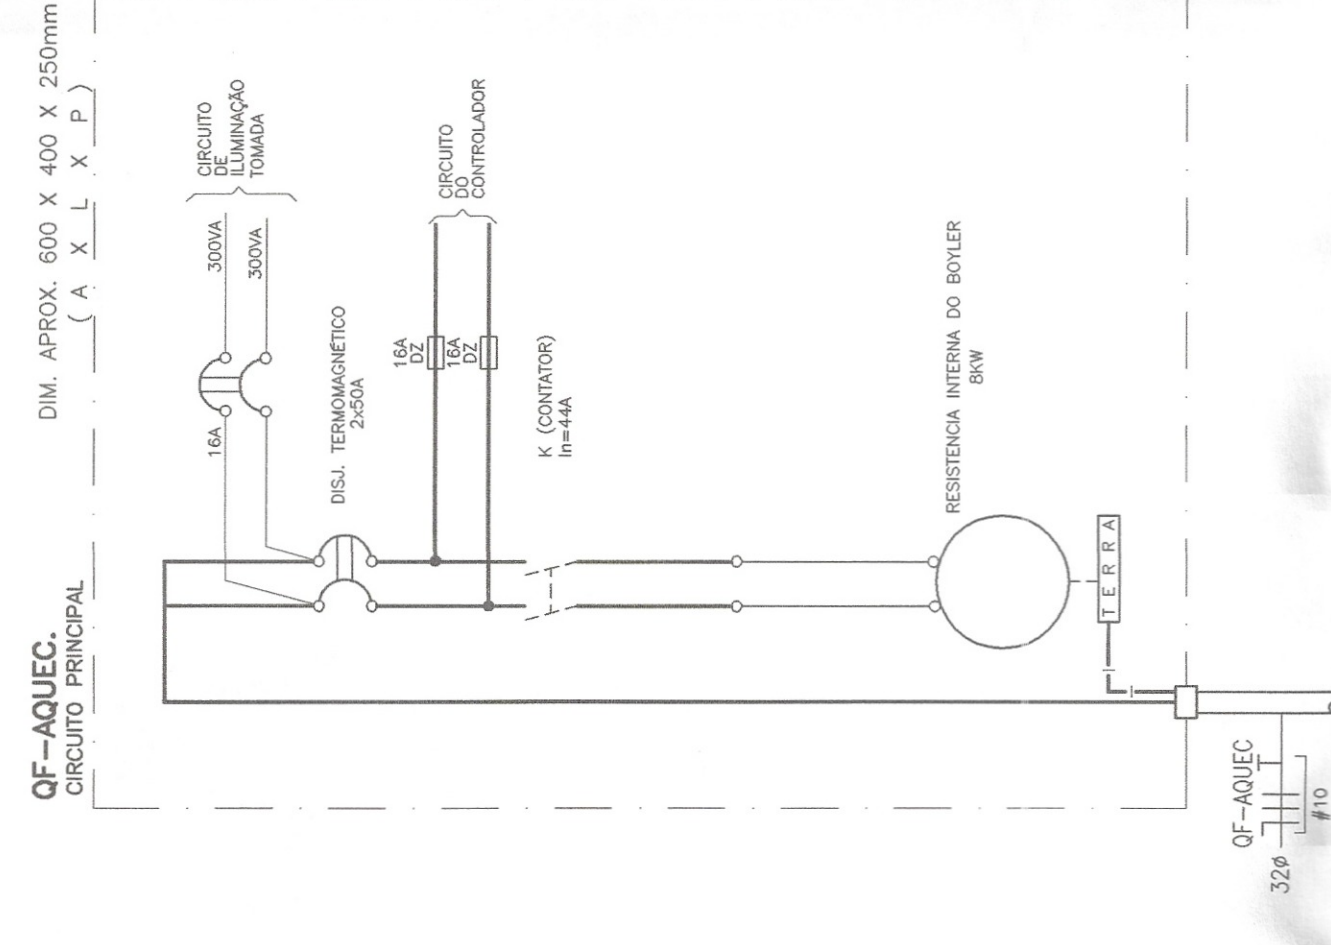


QF-AQUEC.
CIRCUITO PRINCIPAL

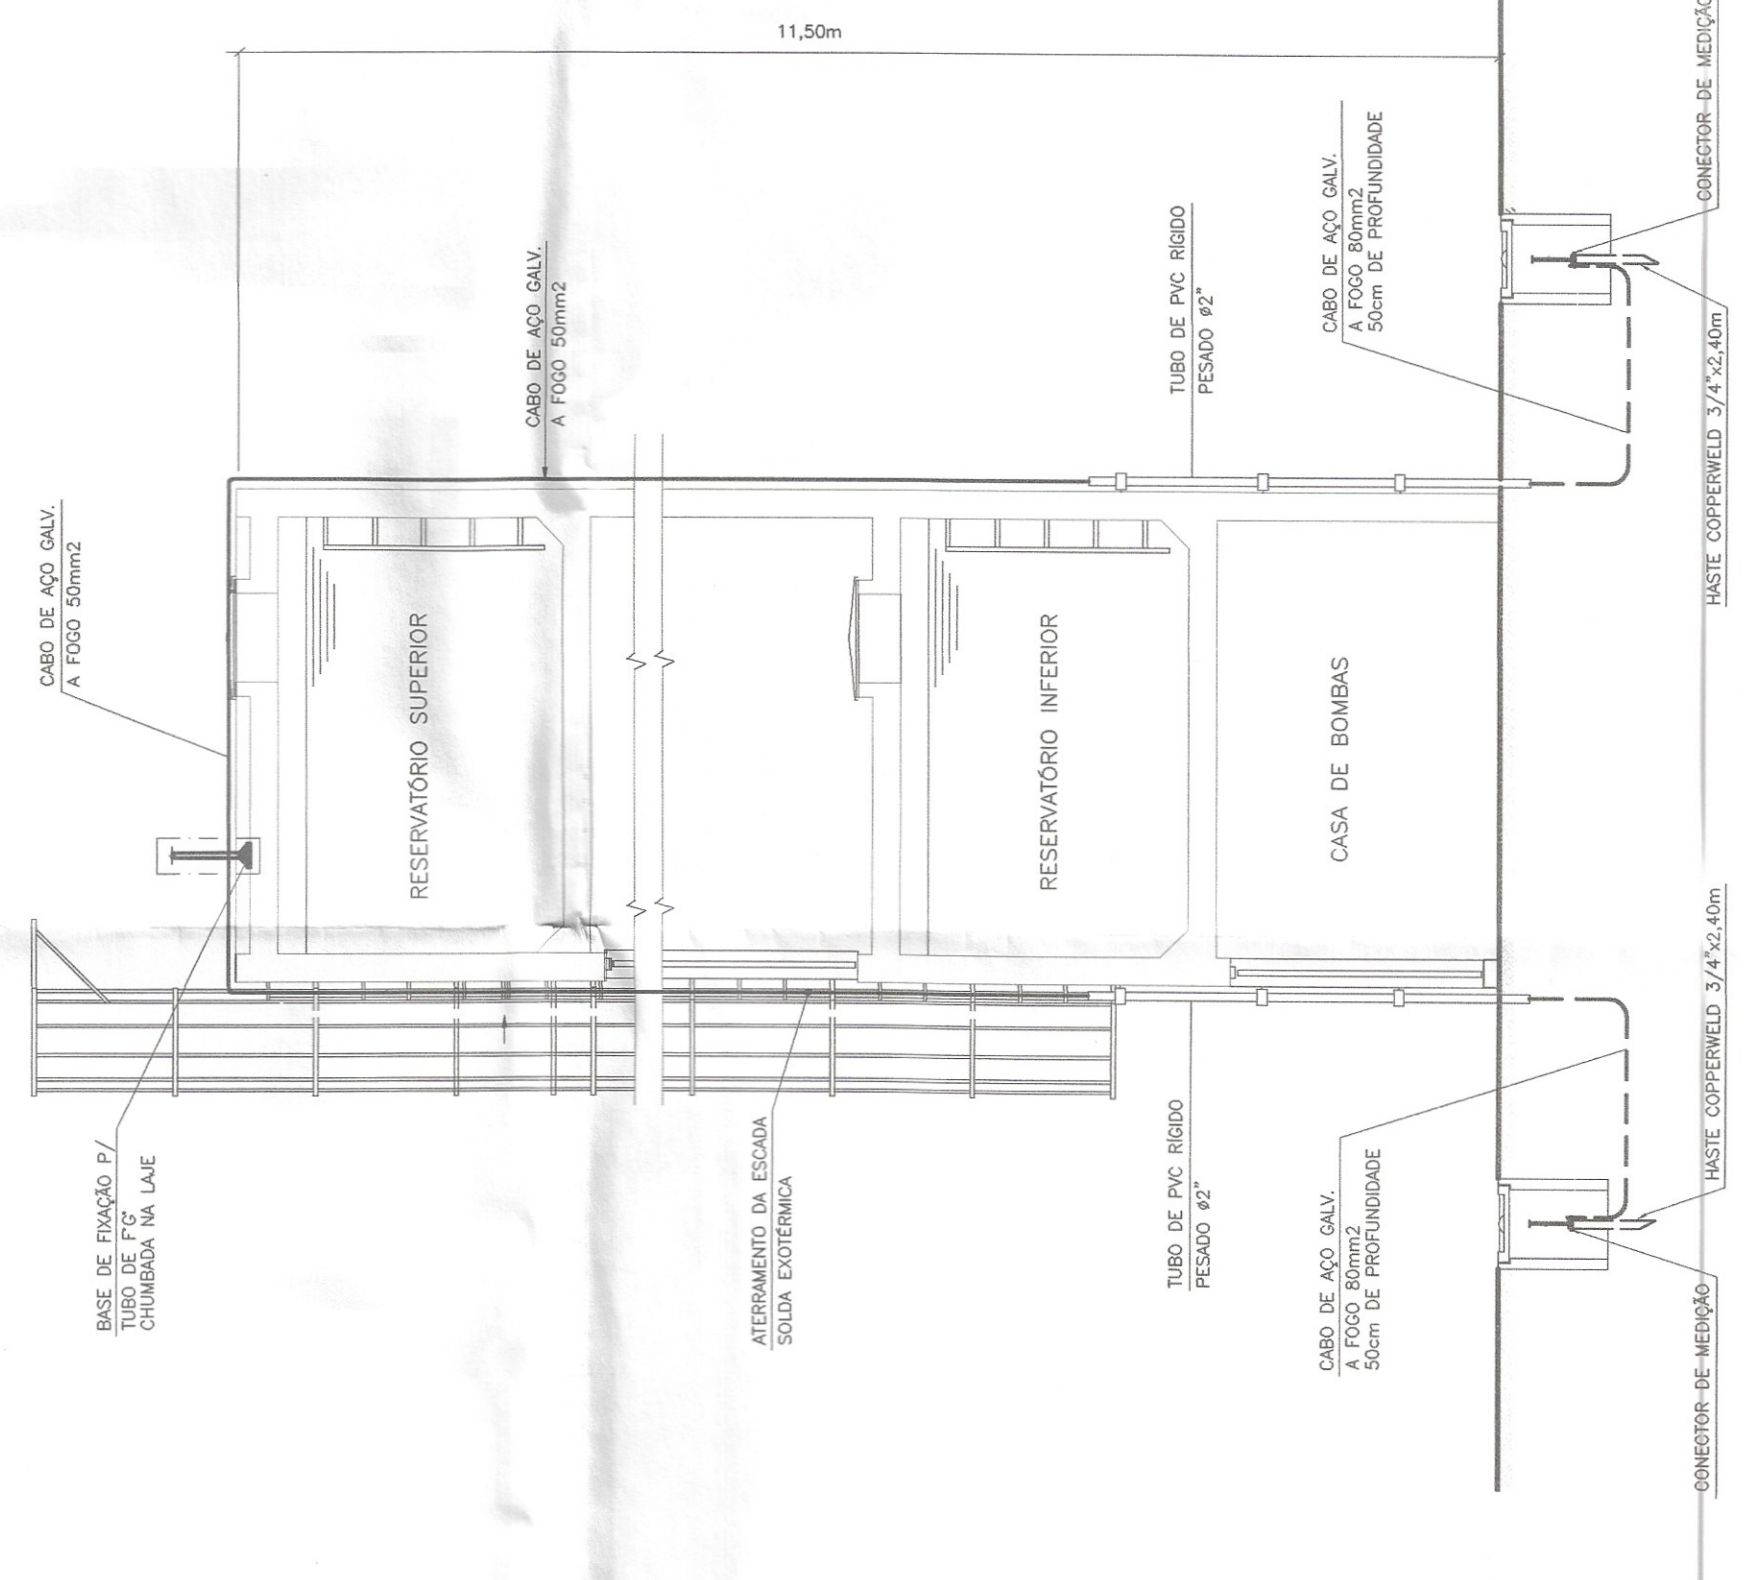


ELEVAÇÃO 1
SEM ESCALA

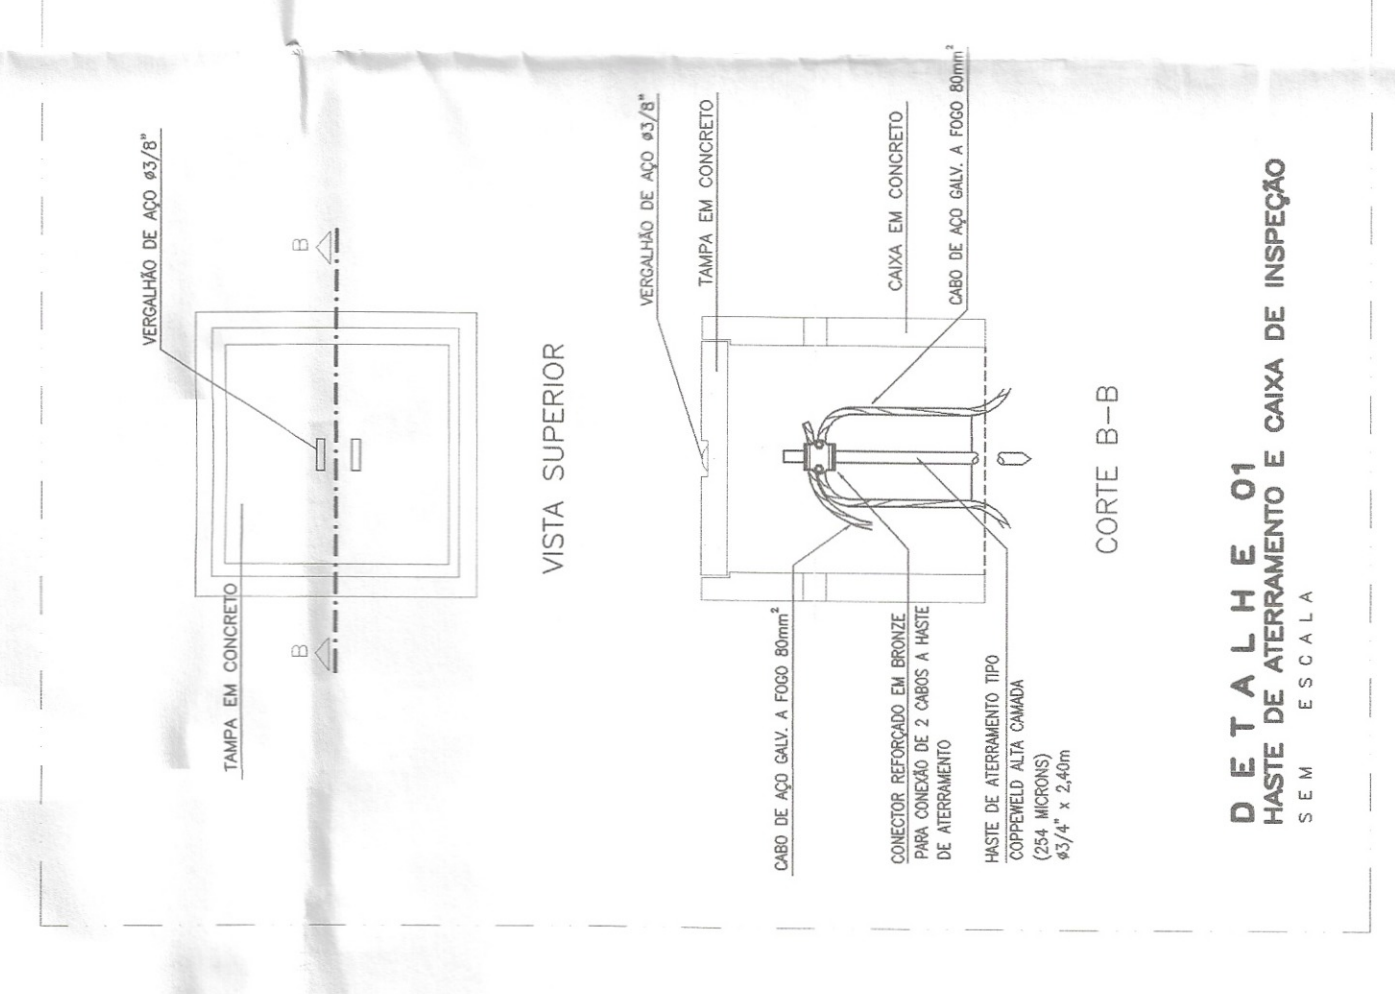


DETALHE 01
HASTE DE ATERRAMENTO E CAIXA DE INSPEÇÃO

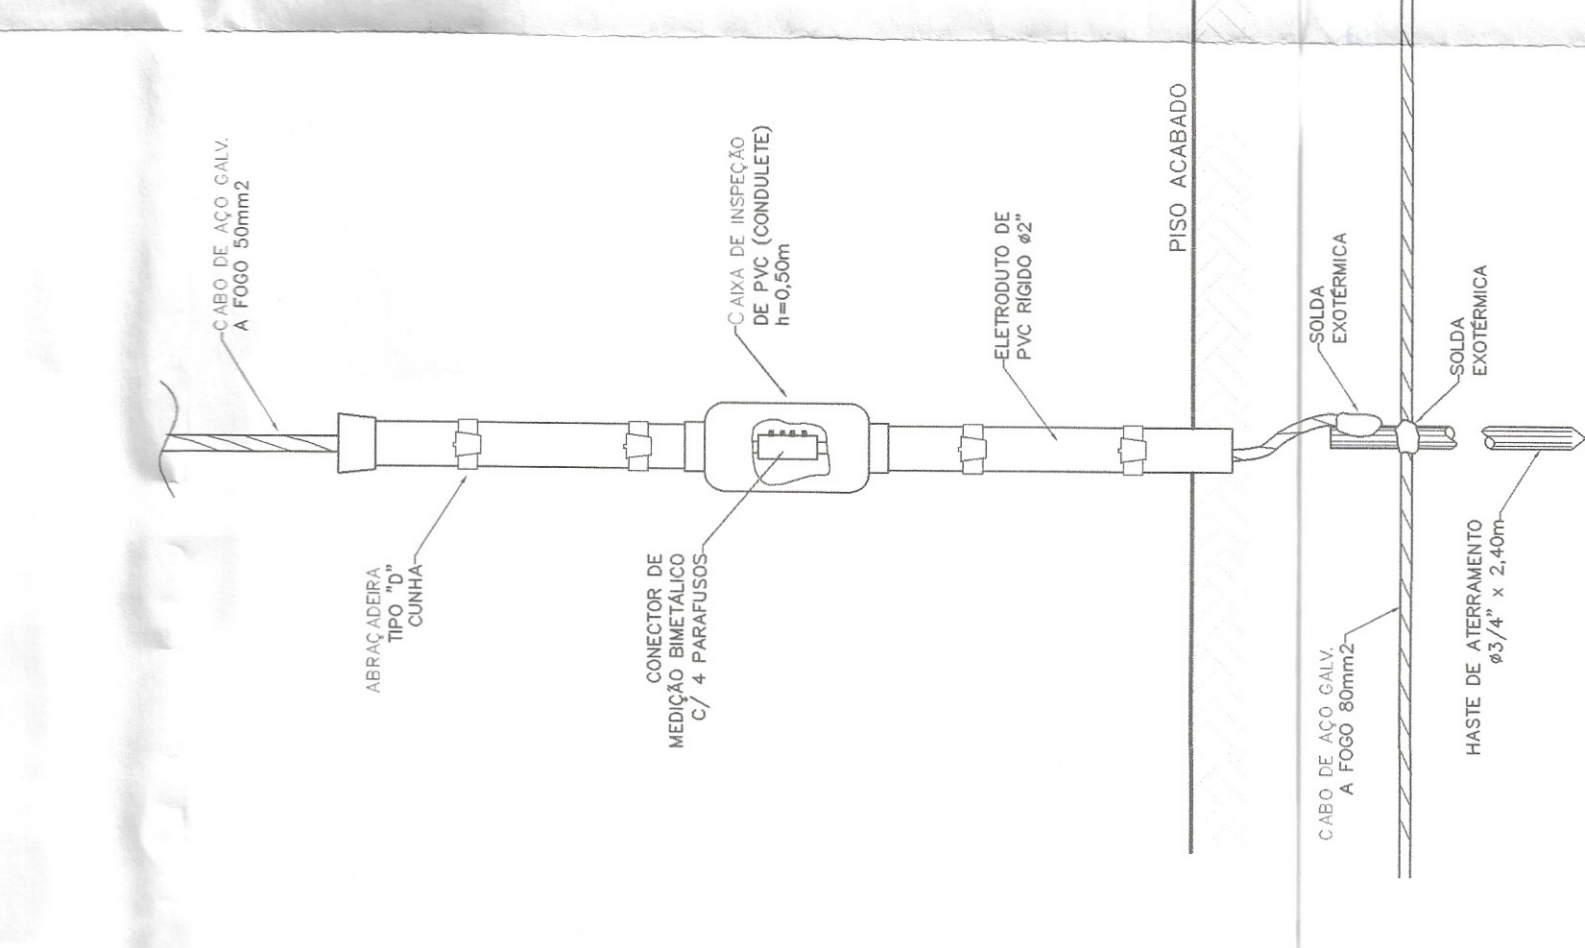

JUNÇÃO ENTRE DESCIDA
E ATERRAMENTO
(DETALHE PARA CAIXA D' AGUA)

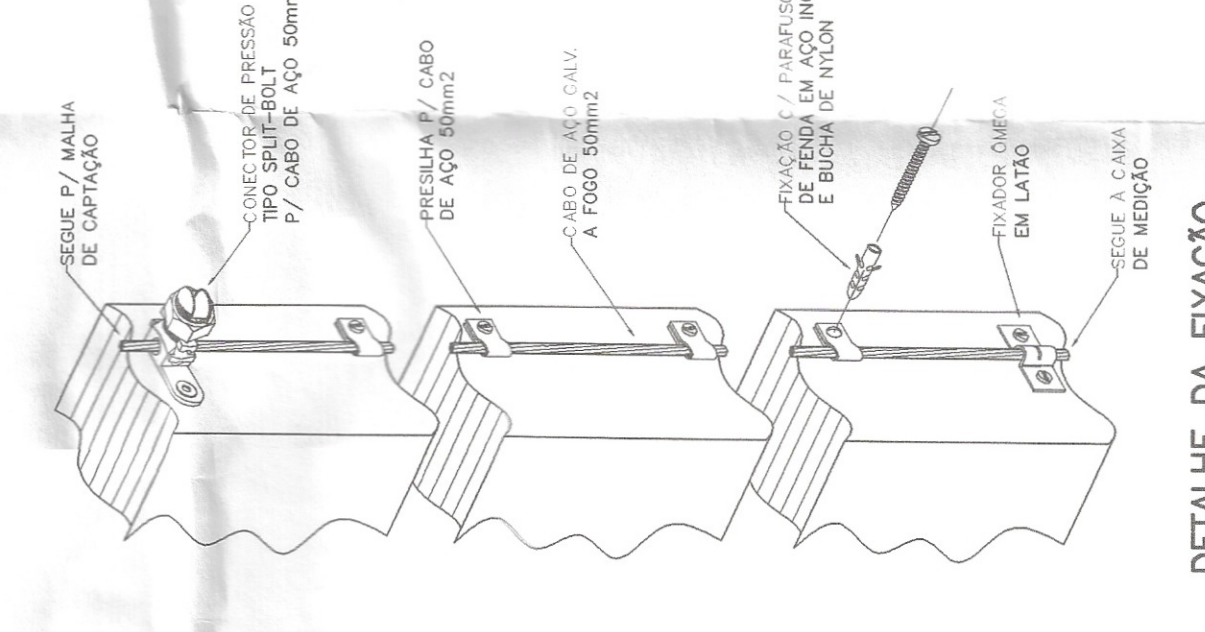

DETALHE DA FIXAÇÃO
DO CABO DE DESCIDA
(DETALHE PARA CAIXA D' AGU

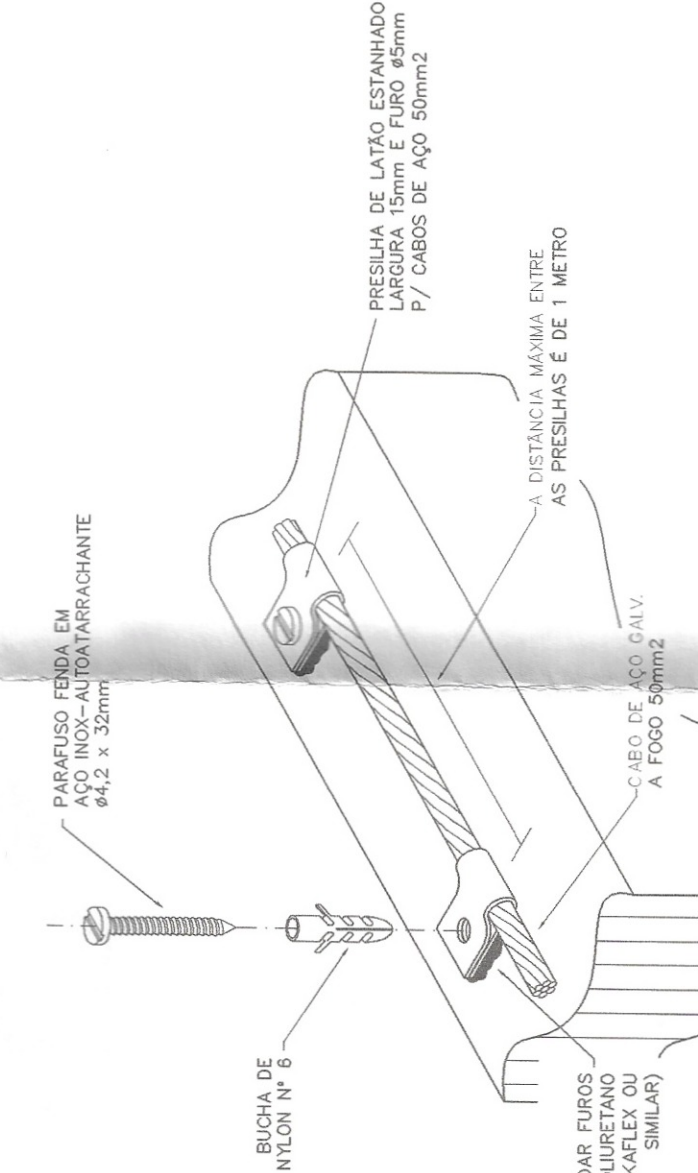

FIXAÇÃO DO CABO DE CAPTAÇÃO
NA ALVENARIA OU CONCRETO
(DETALHE PARA CAIXA D' AGUA)