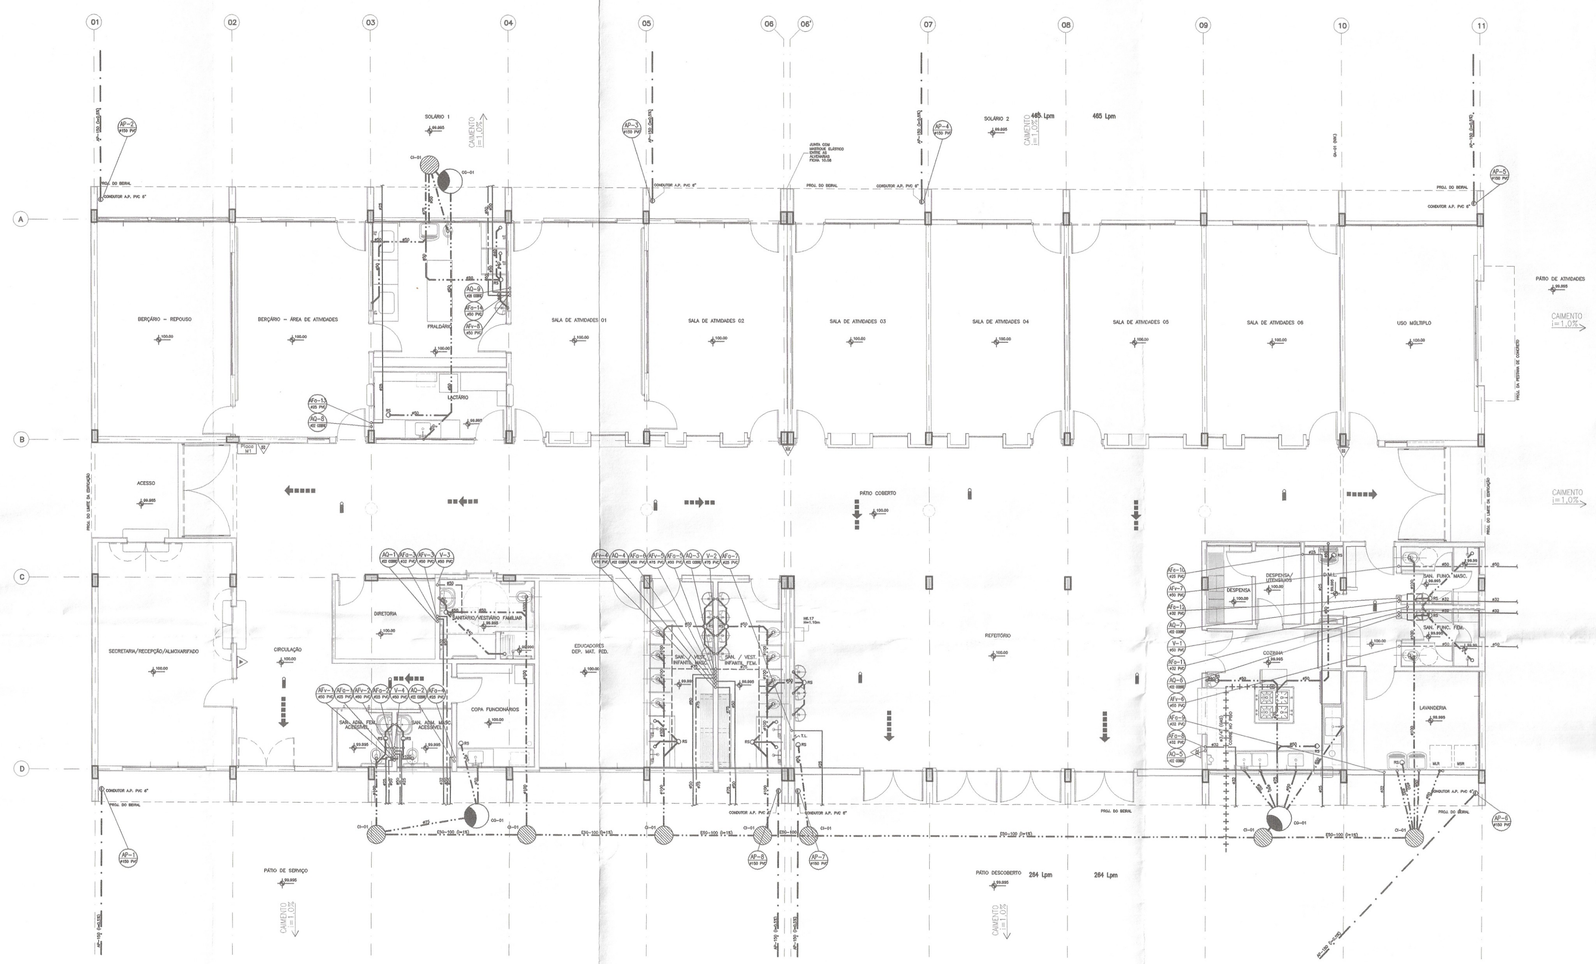
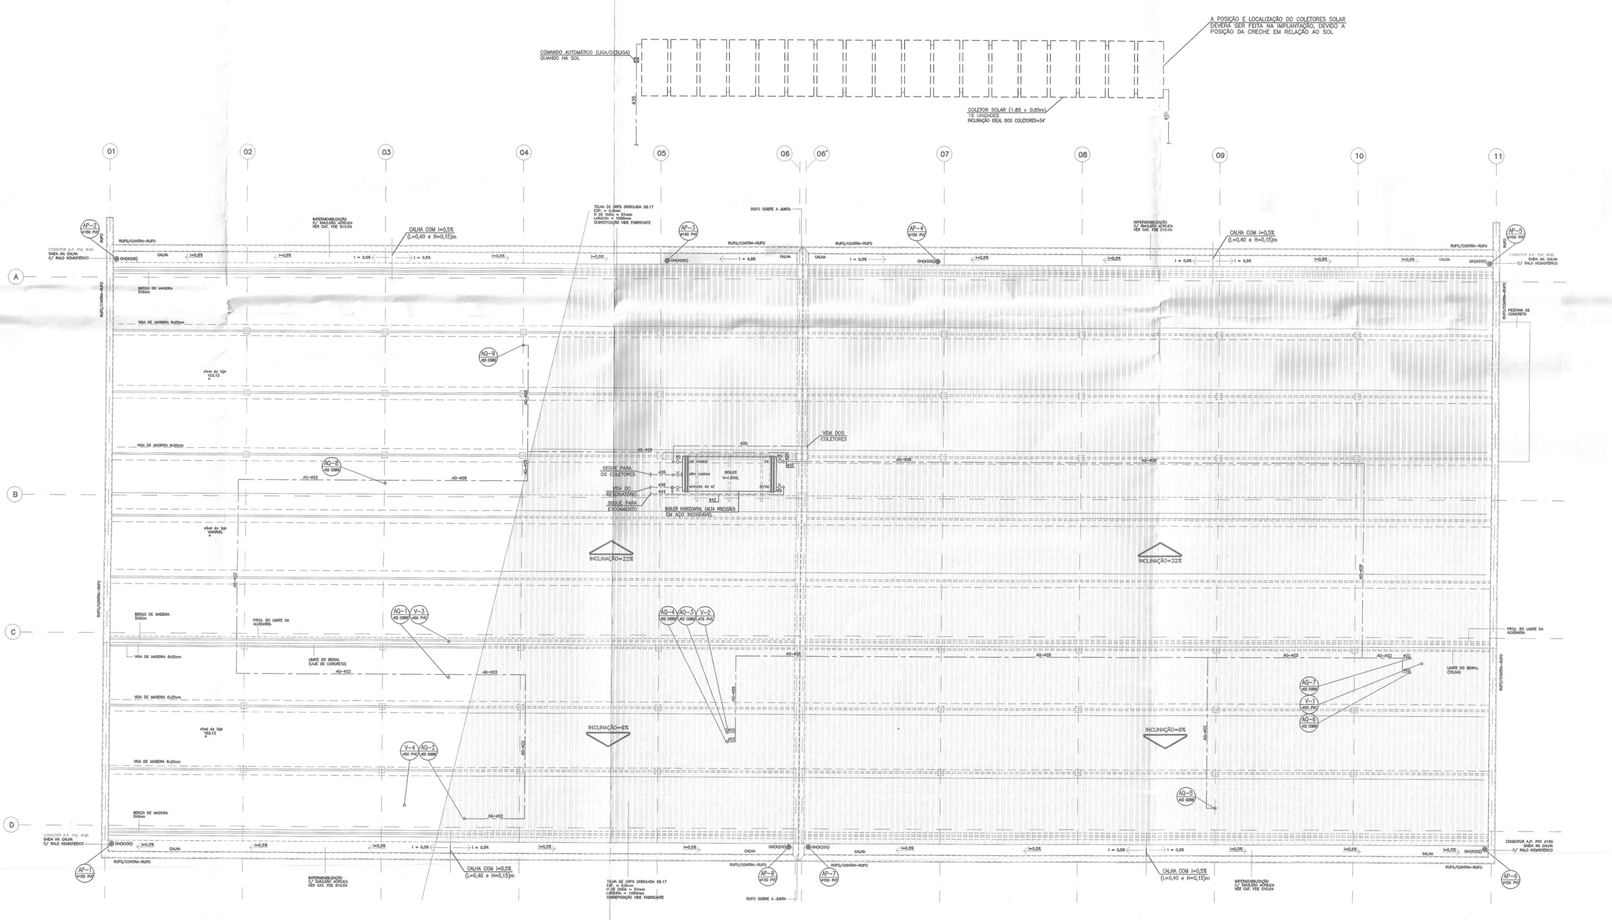
PLANTA PAVIMENTO TÉRREO
ESCALA: 1/100