




1. TRATAMENTO PRELIMINAR
CORTE LONGITUDINAL
ESC: 1:150

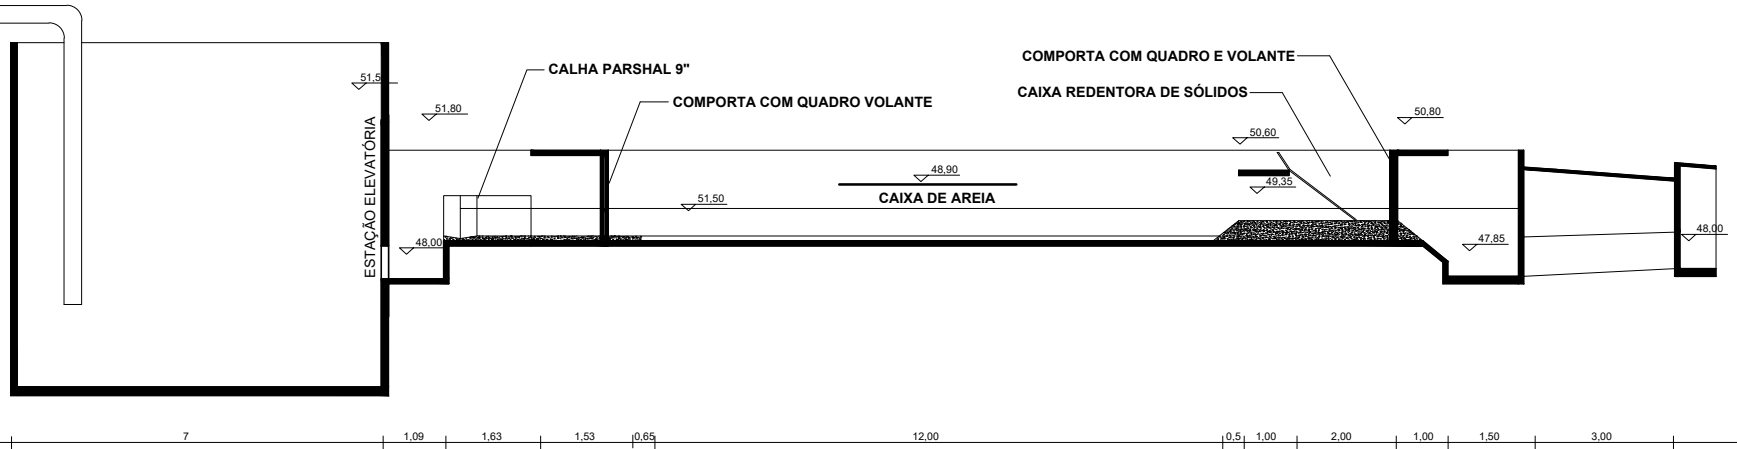


2. TRATAMENTO PRELIMINAR
PLANTA ALTA
ESC: 1:100

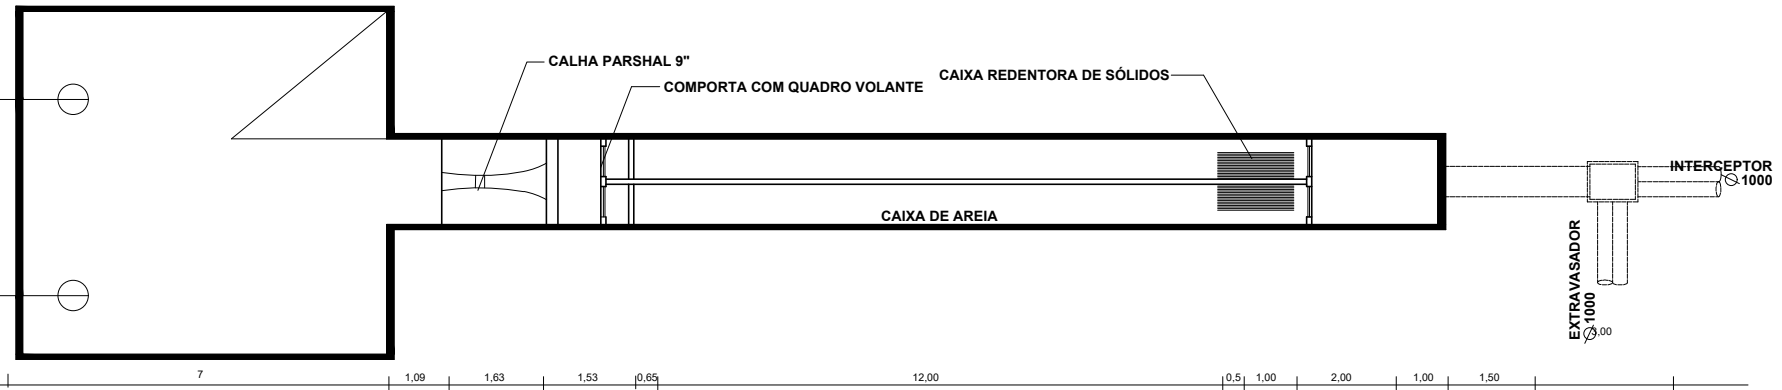

3. GRADE REDENTORA DE SÓLIDOS
ESC: 1:100

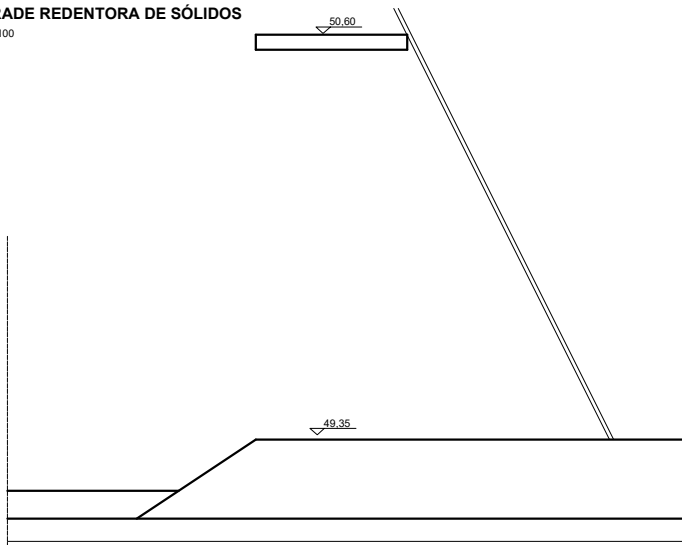

4. GRADE REDENTORA DE SÓLIDOS
DETALHES
ESC: 1:100

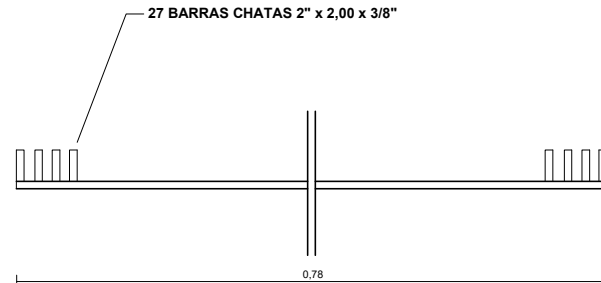

IDENTIFICAÇÃO DO PROJETO		ADMINISTRAÇÃO	
PREFEITURA MUNICIPAL		OSWALDO RIBEIRO JUNQUEIRA NETO	
ORLÂNDIA, S.P.			
ESTAÇÃO ELEVATÓRIA DE ESGOTO			
DATA	LOCAL		
04/06/2020	GRUTA		
COORDENADOR		RENAN ELIAS	