

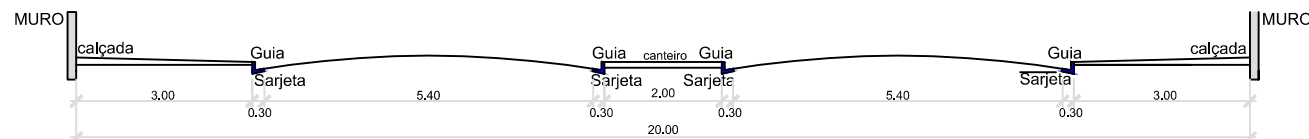


LEGENDA

- Área à ser pavimentada
- Sarjetão à ser Construído
- Guia/sarjeta à ser construída

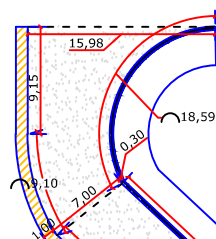


SEÇÃO TRANSVERSAL A-A DAS RUAS (Leito Carroçável de 6,00m)
ESCALA. 1:100

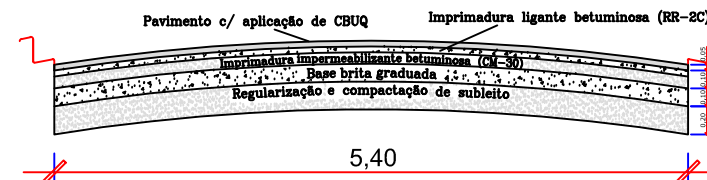


DETALHE DA PAVIMENTAÇÃO ASFÁLTICA
ESCALA. 1:50

$$A_{\text{asfalto}} = \frac{(12,00)^2 - n \cdot (12,00)^2}{4}$$

$$A_{\text{asfalto}} = 30,90 \text{ m}^2$$

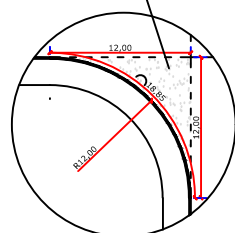

DETALHE RAIO DE CURVATURA
ESCALA. 1:500

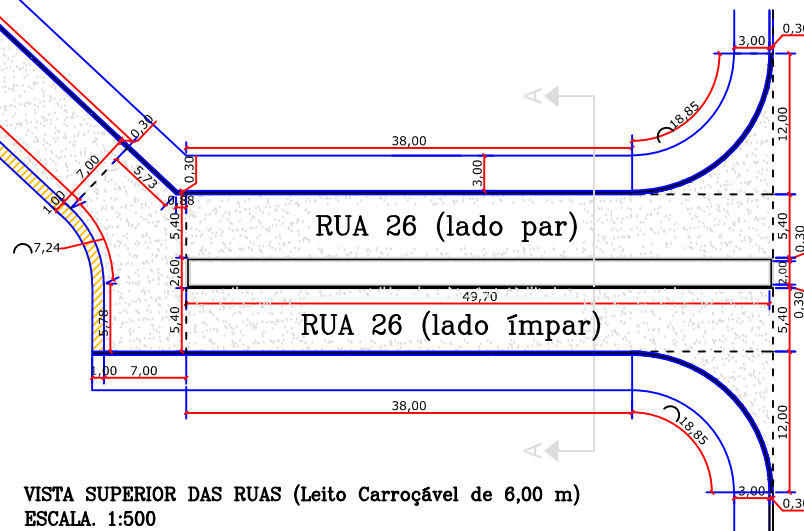

VISTA SUPERIOR DAS RUAS (Leito Carroçável de 6,00 m)
ESCALA. 1:500

Avenida 23 (lado ímpar)

PROJETO BÁSICO PAVIMENTAÇÃO ASFÁLTICA

ENDEREÇO:

RUA 26, ENTRE AVENIDA 23 E MARGINAL

LOCAL:

LADO PAR E ÍMPAR

ÁREA TOTAL:

1198,25 m²

BAIRRO:

JARDIM CIDADE ALTA

DATA:

15 JULHO 2020

ESCALA:

1:50 / 1:100 / 1:500

Eng. Civil Alessandro Chiquini

Responsável Técnico
CREA/SP 5070132321