


PLANTA DE BOCA DE LOBO SIMPLES  
SEM ESCALA




CORTE AA  
SEM ESCALA

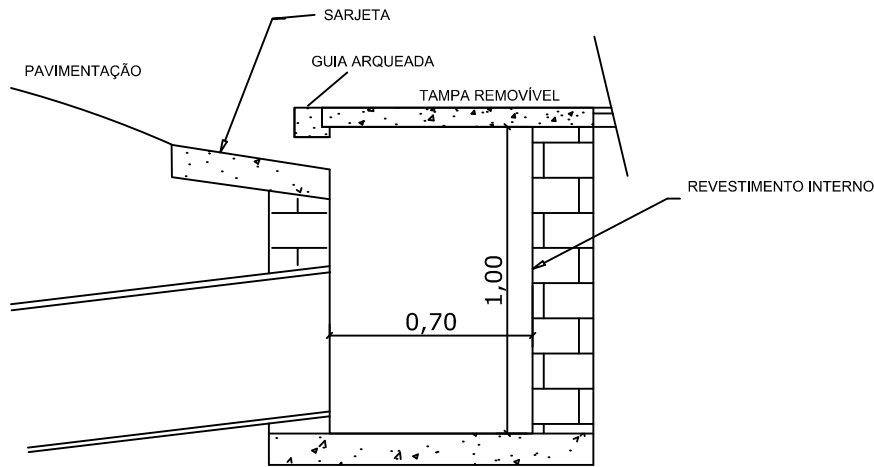

VISTA DE FRENTE  
SEM ESCALA

LEGENDA:	
⊙	POÇOS DE VISITA À EXECUTAR
■	BOCAS DE LOBO À EXECUTAR
→	SENTIDO DE ESCOAMENTO DAS ÁGUAS PLUVIAIS

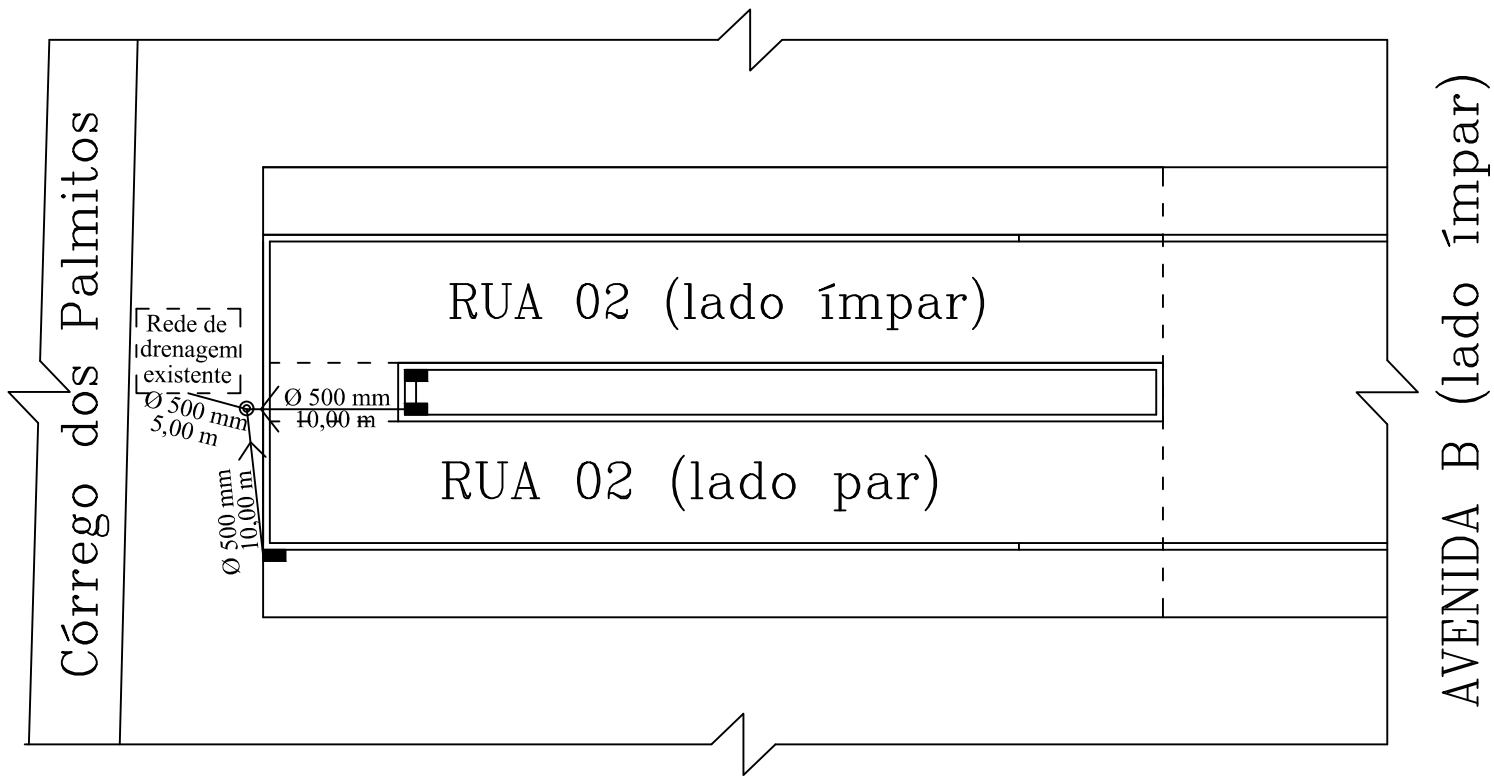

VISTA SUPERIOR DAS RUAS (Leito Carroçável de 6,00 m)  
ESCALA. 1:500

*PROJETO BÁSICO DRENAGEM*

ENDEREÇO:

RUA 02, ENTRE AVENIDA B e CÓRREGO

LOCAL:

LADO PAR E ÍMPAR

COMPRIMENTO TOTAL:

25,00 m

BAIRRO:

JARDIM BOA VISTA

DATA:

28 JUNHO 2017

ESCALA:

1:500

Eng. Civil Alessandro Chiquini

Responsável Técnico

CREA/SP 5070132321