



SEÇÃO TRANSVERSAL A-A DAS RUAS (Leito Carroçável de 6,00m)  
ESCALA. 1:100

#### LEGENDA


- Área à ser pavimentada
- Guia à ser construída

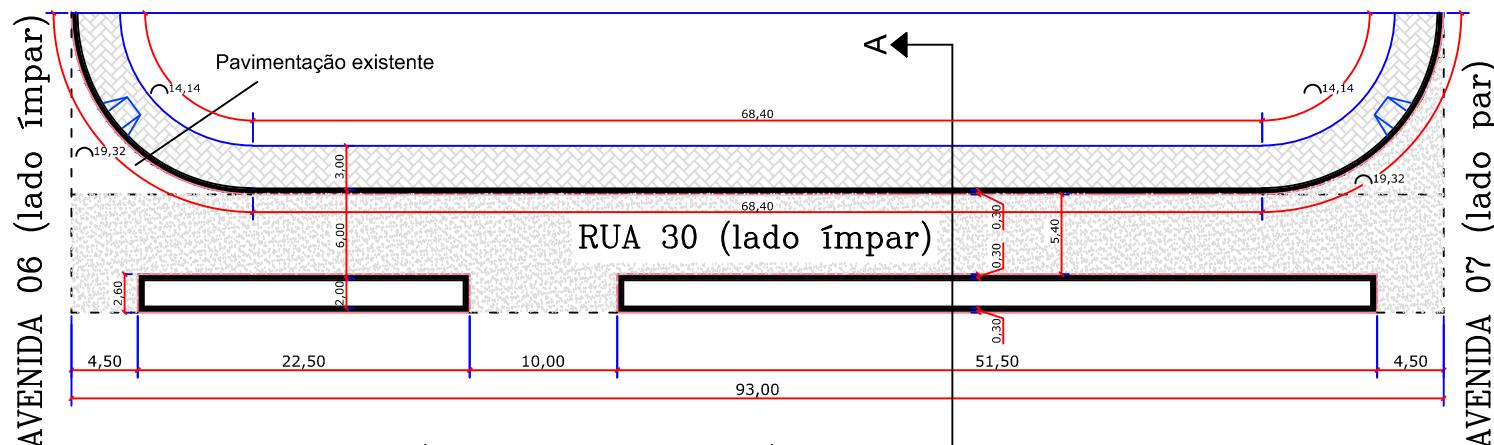

VISTA SUPERIOR DAS RUAS (Leito Carroçável de 6,00 m)  
ESCALA. 1:500

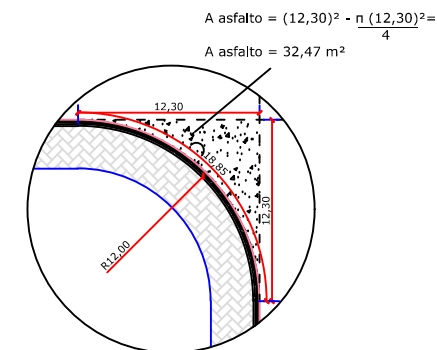

DETALHE RAO DE CURVATURA  
ESCALA. 1:500

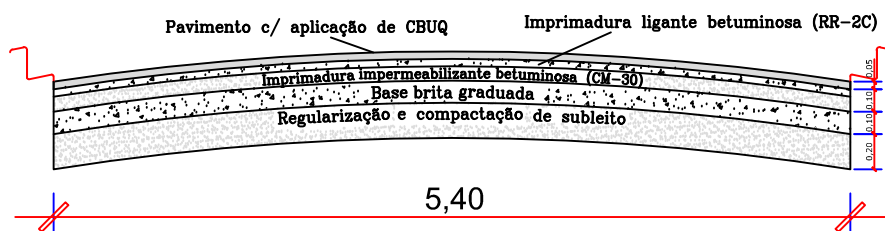

DETALHE DA PAVIMENTAÇÃO ASFÁLTICA  
ESCALA. 1:50

## PROJETO BÁSICO PAVIMENTAÇÃO ASFÁLTICA

ENDEREÇO:  
RUA 30, ENTRE AVENIDA 06 E 07

LOCAL:  
LADO ÍMPAR

ÁREA TOTAL:  
584,07 m²

BAIRRO:  
JARDIM TEIXEIRA

DATA:  
15 JULHO 2020

ESCALA:  
1:50 / 1:100 / 1:500

**Eng. Civil Alessandro Chiquini**  
Responsável Técnico  
CREA/SP 5070132321