




SEÇÃO TRANSVERSAL A-A DAS RUAS (Leito Carroçável de 6,00m)  
ESCALA. 1:100

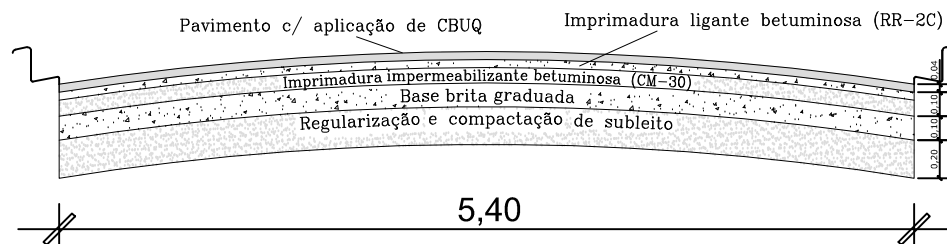

DETALHE DA PAVIMENTAÇÃO ASFÁLTICA  
ESCALA. 1:50

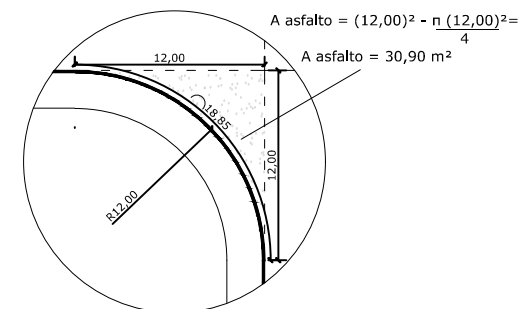

DETALHE RAIOS DE CURVATURA  
ESCALA. 1:500

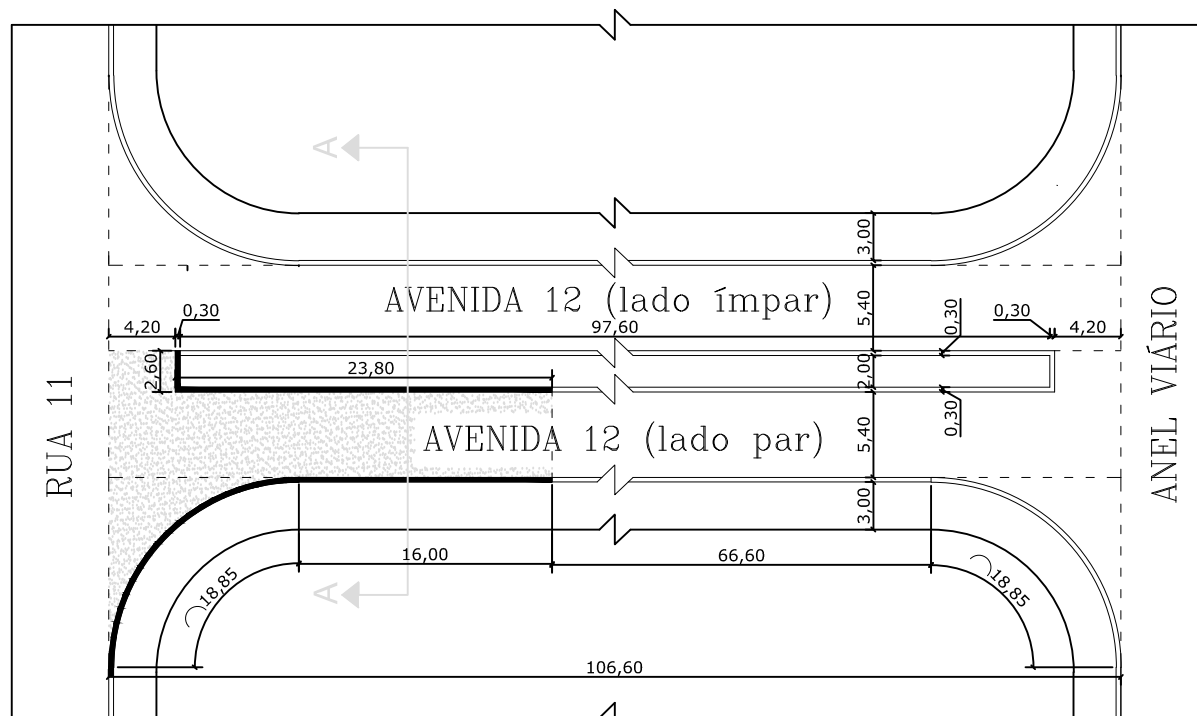

VISTA SUPERIOR DAS RUAS (Leito Carroçável de 6,00 m)  
ESCALA. 1:500

## PROJETO BÁSICO PAVIMENTAÇÃO ASFÁLTICA

ENDEREÇO:

AVENIDA 12, ENTRE RUA 11 E ANEL VIÁRIO

LOCAL:

LADO PAR

ÁREA TOTAL:

193,02 m<sup>2</sup>

BAIRRO:

JARDIM BANDEIRANTES

DATA:

15 JULHO 2020

ESCALA:

1:50 / 1:100 / 1:500

Eng. Civil Alessandro Chiquini  
Responsável Técnico  
CREA/SP 5070132321