


LEGENDA:	
⊙	POÇO DE VISITA EXISTENTE
■	BOCAS DE LOBO À EXECUTAR
→	SENTIDO DE ESCOAMENTO DAS ÁGUAS PLUVIAIS

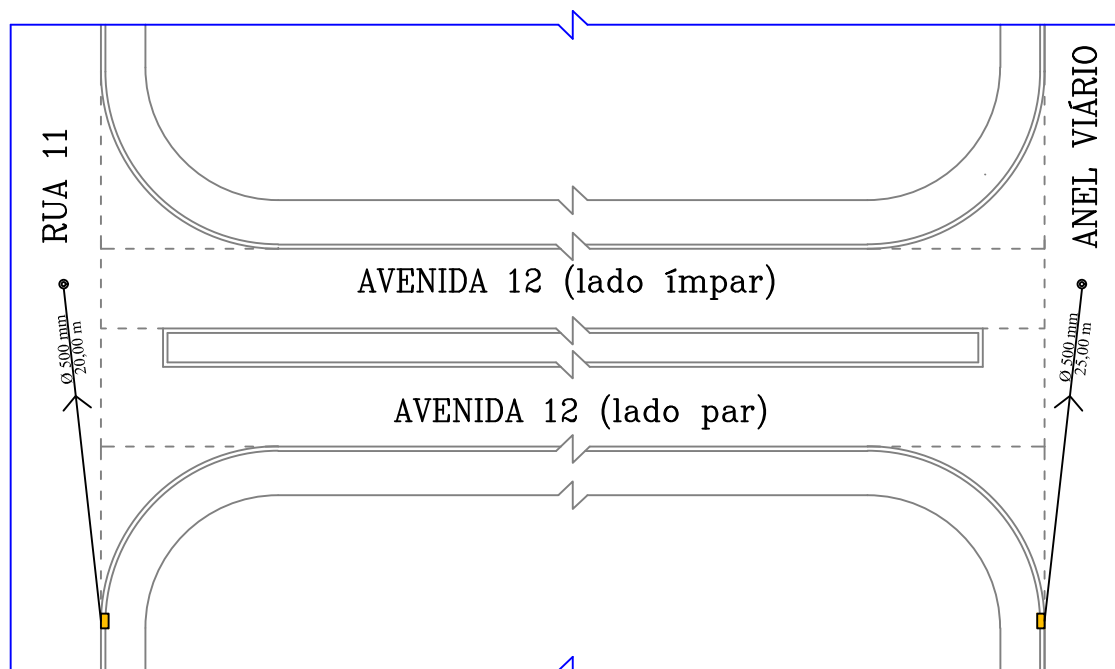

ESCALA. 1:500

## PROJETO BÁSICO DRENAGEM

ENDEREÇO:  
AVENIDA 12, ENTRE RUA 11 E ANEL VIÁRIO

LOCAL:  
LADO PAR

COMPRIMENTO TOTAL:  
55,00 m

BAIRRO:  
JARDIM BANDEIRANTES

DATA:  
15 JULHO 2020

ESCALA:  
1:50 / 1:100 / 1:500

Eng. Civil Alessandro Chiquini  
Responsável Técnico  
CREA/SP 5070132321