


PLANTA DE BOCA DE LOBO SIMPLES
SEM ESCALA




CORTE AA
SEM ESCALA

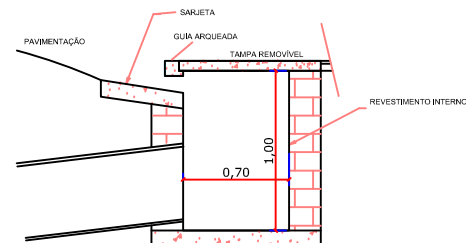

VISTA DE FRENTE
SEM ESCALA

LEGENDA:	
	POÇO DE VISITA EXISTENTE
	BOCAS DE LOBO À EXECUTAR
	SENTIDO DE ESCOAMENTO DAS ÁGUAS PLUVIAIS

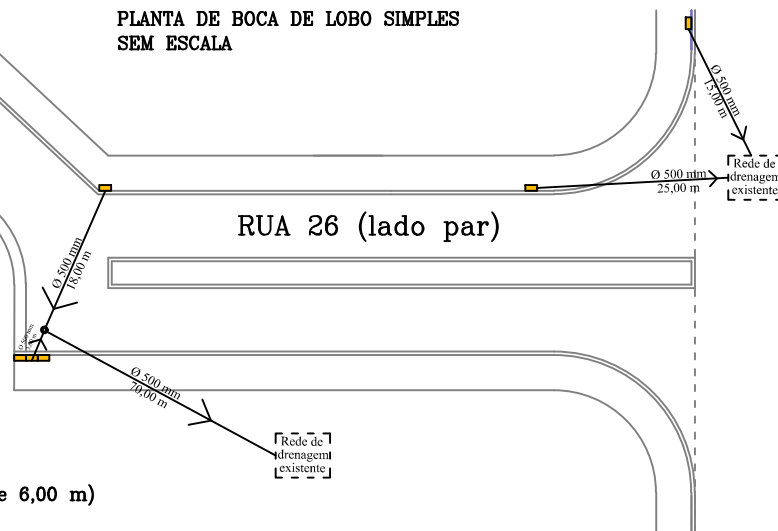

VISTA SUPERIOR DAS RUAS (Leito Carroçável de 6,00 m)
ESCALA. 1:500

PROJETO BÁSICO DRENAGEM

ENDEREÇO: RUA 26, ENTRE AVENIDA 23 E MARGINAL	LOCAL: LADO PAR E ÍMPAR	COMPRIMENTO TOTAL: 131,00 m
BAIRRO: JARDIM CIDADE ALTA	DATA: 15 JULHO 2020	ESCALA: 1:50 / 1:100 / 1:500

Eng. Civil Alessandro Chiquini
Responsável Técnico
CREA/SP 5070132321