


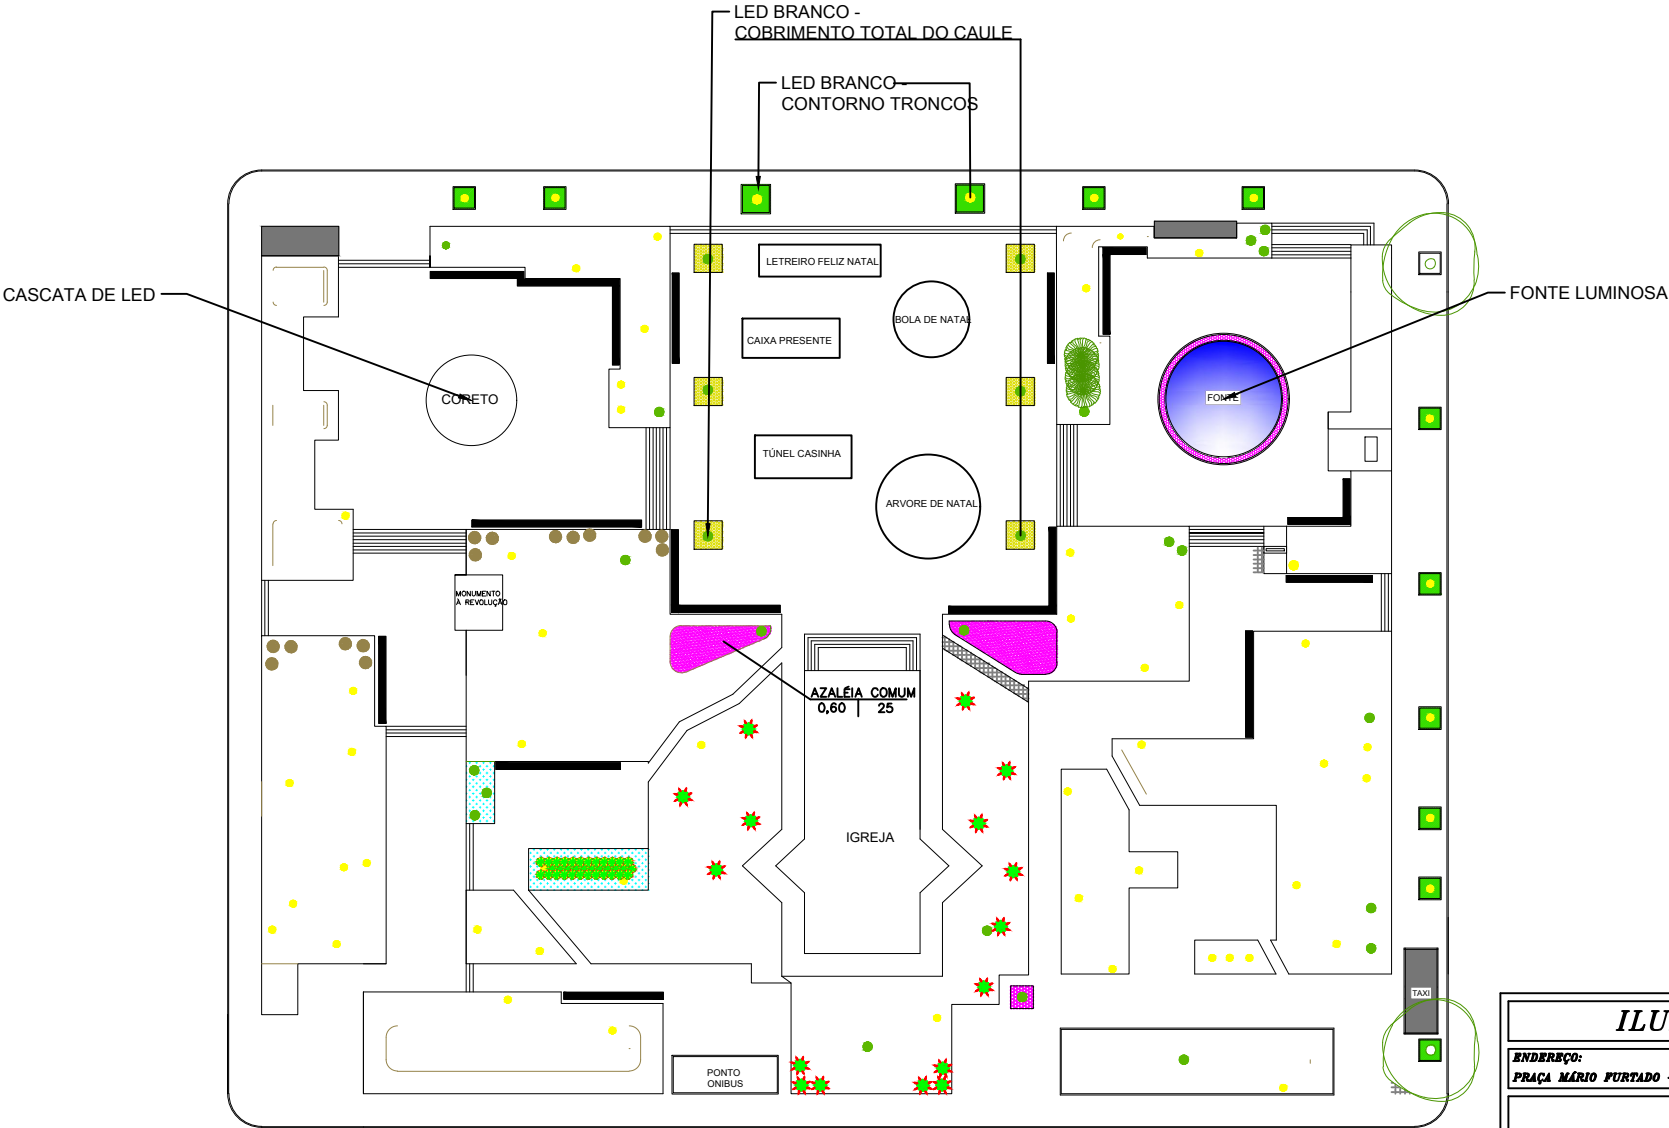

ILUMINAÇÃO DE NATAL			
ENDEREÇO: PRAÇA MÁRIO FURTADO - RUA	BAIRRO: CENTRO	DATA: EXERCÍCIO 2020	ESCALA: S/ ESCALA
EUGÊNIO PERON Responsável Técnico/ Autor do Projeto CREA/SP: 5070530098			