


PACOTE DE OBRAS - OBRA 04


01 - PLANTA DE SITUAÇÃO

ESC: 1/750

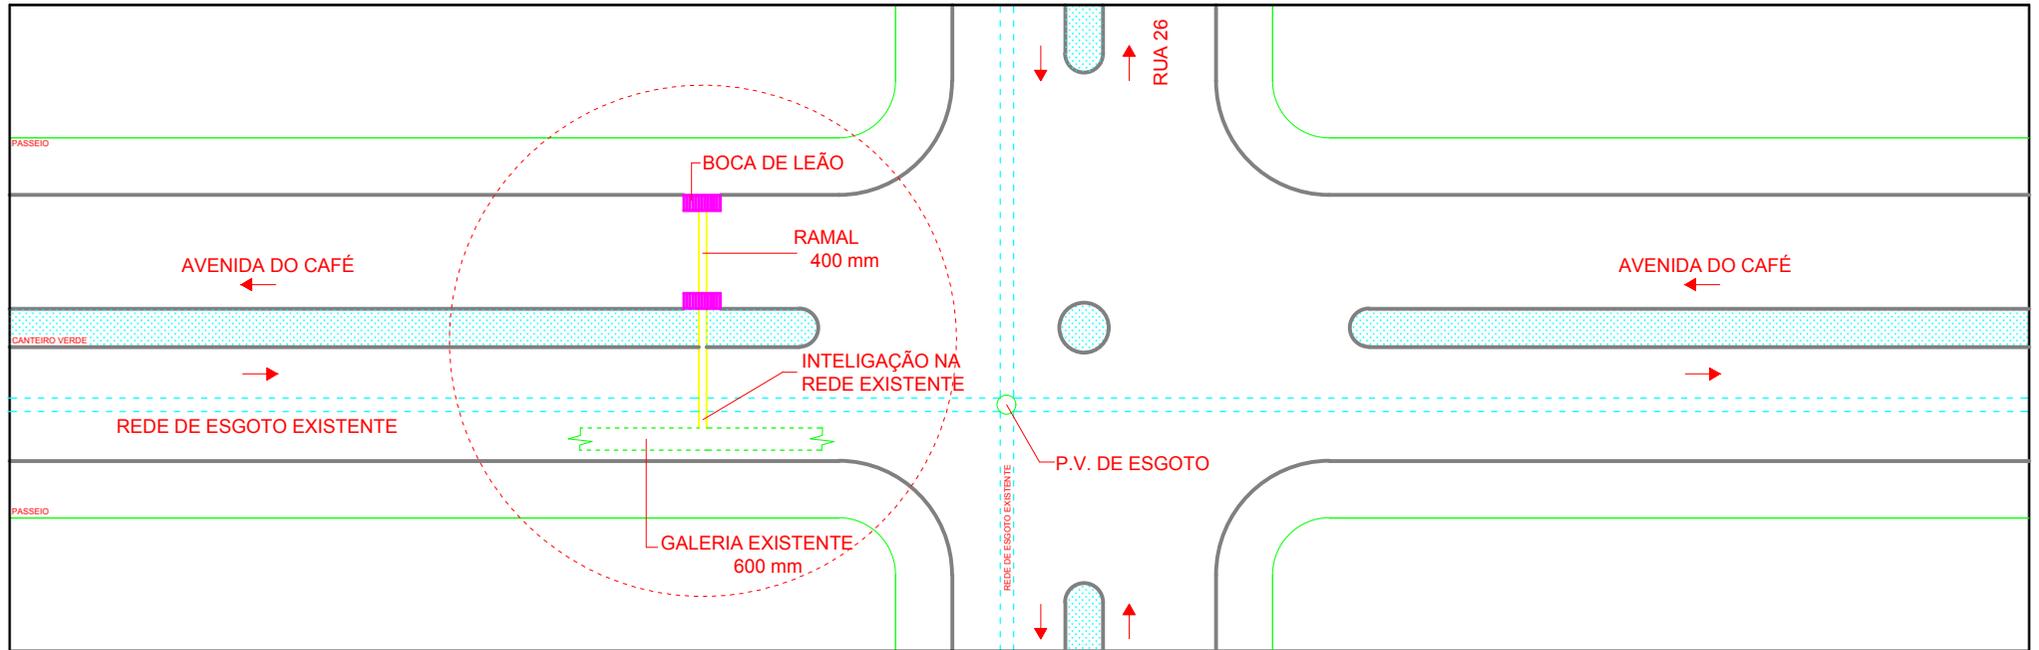


02 - DETALHE: CORTE TRANSVERSAL DO P.V. DE ESGOTO

ESC: 1/100

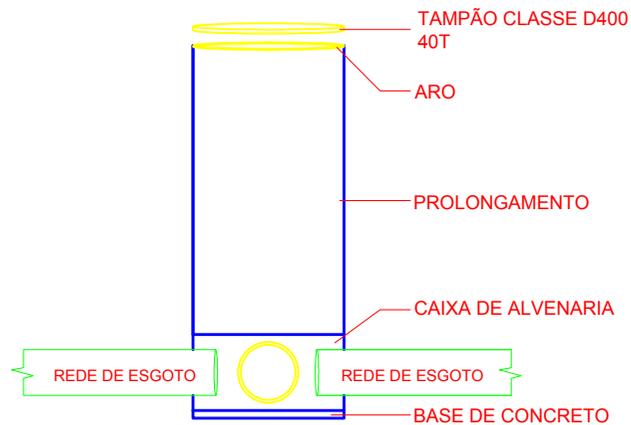

03 - DETALHE: BOCA DE LEÃO

ESC: 1/50

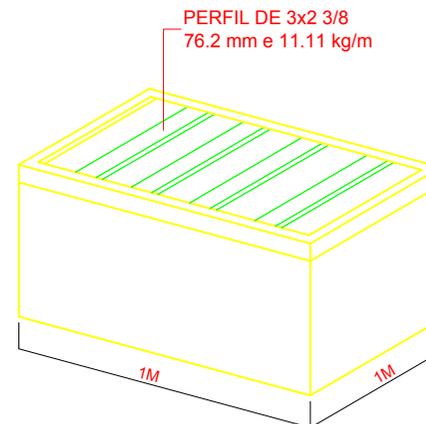

PREFEITURA MUNICIPAL DE ORLÂNDIA
ESTADO DE SÃO PAULO

PACOTE DE OBRAS - 1º SEMESTRE DE 2021

OBRA:	OBRA 04
LOCAL:	AVENIDA DO CAFÉ COM RUA 26
DEPARTAMENTO:	DIVISÃO DE ÁGUA E ESGOTO
RESPONSÁVEL:	RENAN ELIAS