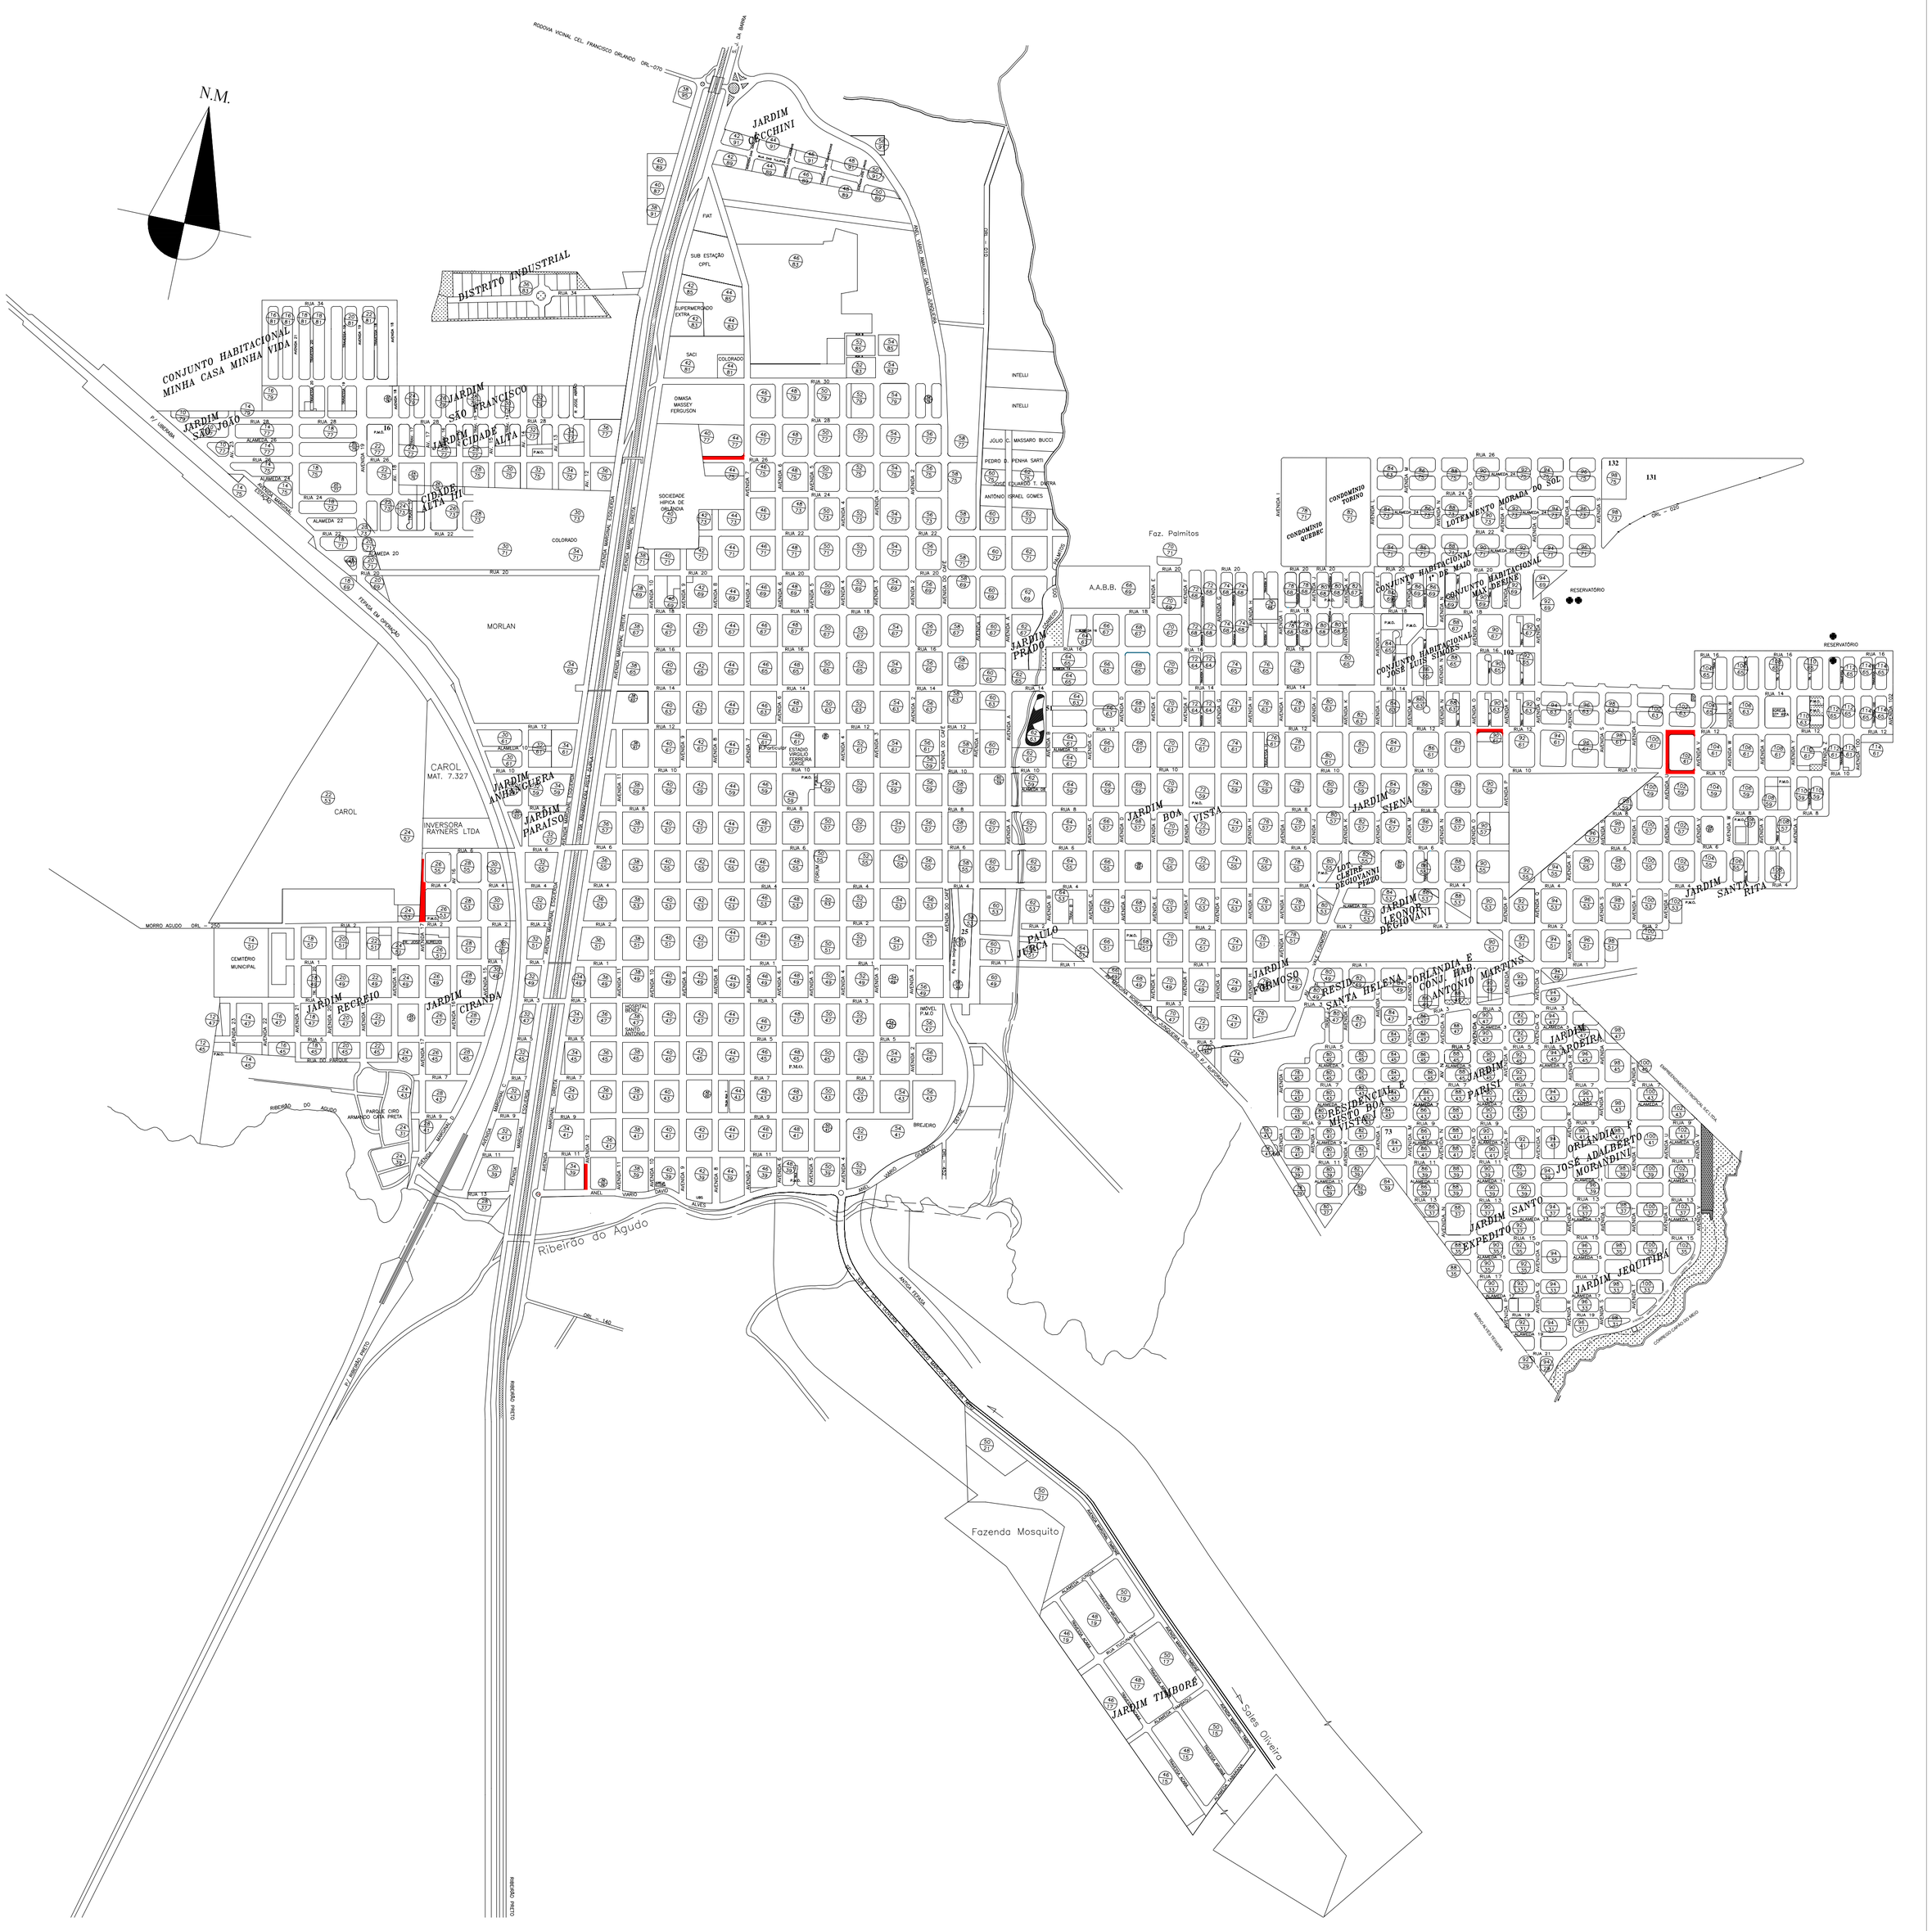

LEGENDA

LOCAIS À SEREM PAVIMENTADOS

PLANTA DE LOCALIZAÇÃO
PAVIMENTAÇÃO ASFÁLTICA

CIDADE: ORLÂNDIA - SP	ESCALA: 1:10.000
BAIRRO: JD. SANTA RITA, JD. BOA VISTA E OUTROS	DATA: ABRIL / 2022

ALESSANDRO CHIQUINI
Responsável Técnico/Autor do Projeto
CREA/SP 5070132321
ART