




1. MARCAÇÃO DAS SEÇÕES DE CORTE
ESC.: 1/250

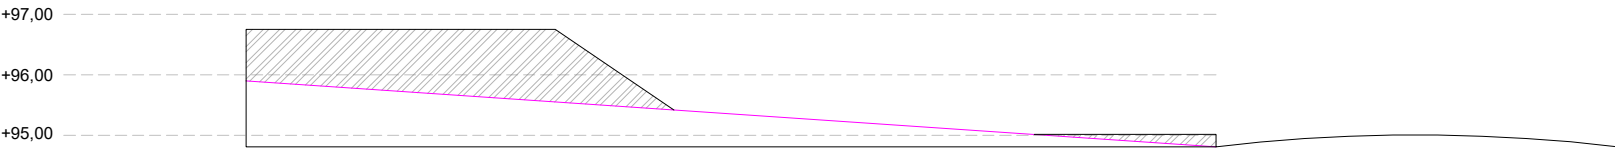

2. CORTE A-A
ESC.: 1/125
ATERRO = 6,43 m² x 24,35 m = 156,57 m²
ATERRO = 0,31 m² x 24,35 m = 7,55 m²

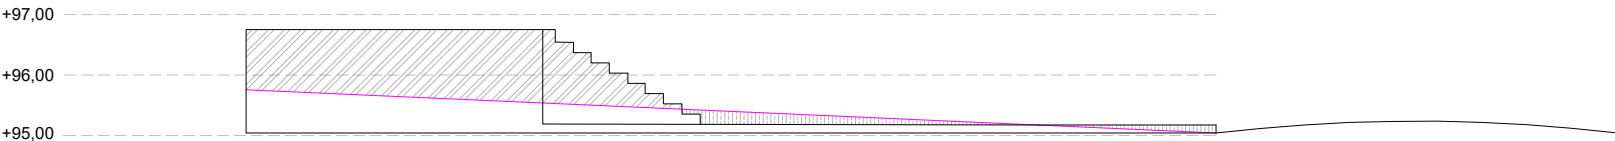

3. CORTE B-B
ESC.: 1/125
ATERRO = 6,80 m² x 7,5 m = 51 m²
REATERRO = 0,94 m² x 7,5 m = 7,05 m²

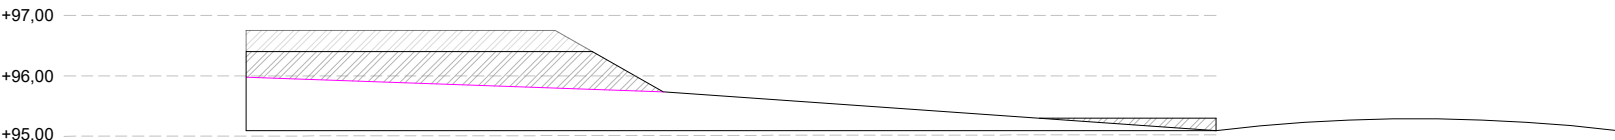

4. CORTE C-C
ESC.: 1/125
ATERRO (MÉDIO) = 3,38 m² x 17,52 m = 59,22 m²
ATERRO = 0,30 m² x 17,52 m = 5,26 m²

LEGENDA:

- REATERRO
- CORTE
- ATERRO

| | | | |
|--|---------|--------|------------|
| PREFEITURA MUNICIPAL DE ORLÂNDIA | | | |
| ESTADO DE SÃO PAULO | | | |
| OBRA: | | | |
| EXECUÇÃO DE SERVIÇOS EM CRECHE NO JD. JOSÉ VIEIRA BRAZÃO | | | |
| LOCAL: | | | |
| RUA 03 COM AVENIDA K - JARDIM SANTA HELENA | | | |
| CONTEÚDO: | ESCALA: | FOLHA: | DATA: |
| PLANTA BAIXA - EXISTENTE | 1:250 | 04/04 | 04.01.2023 |
| RESPONSÁVEL TÉCNICO: | | | |
| LEONARDO DONIZETI ALVES | | | |
| CAU-SP: | | | |