


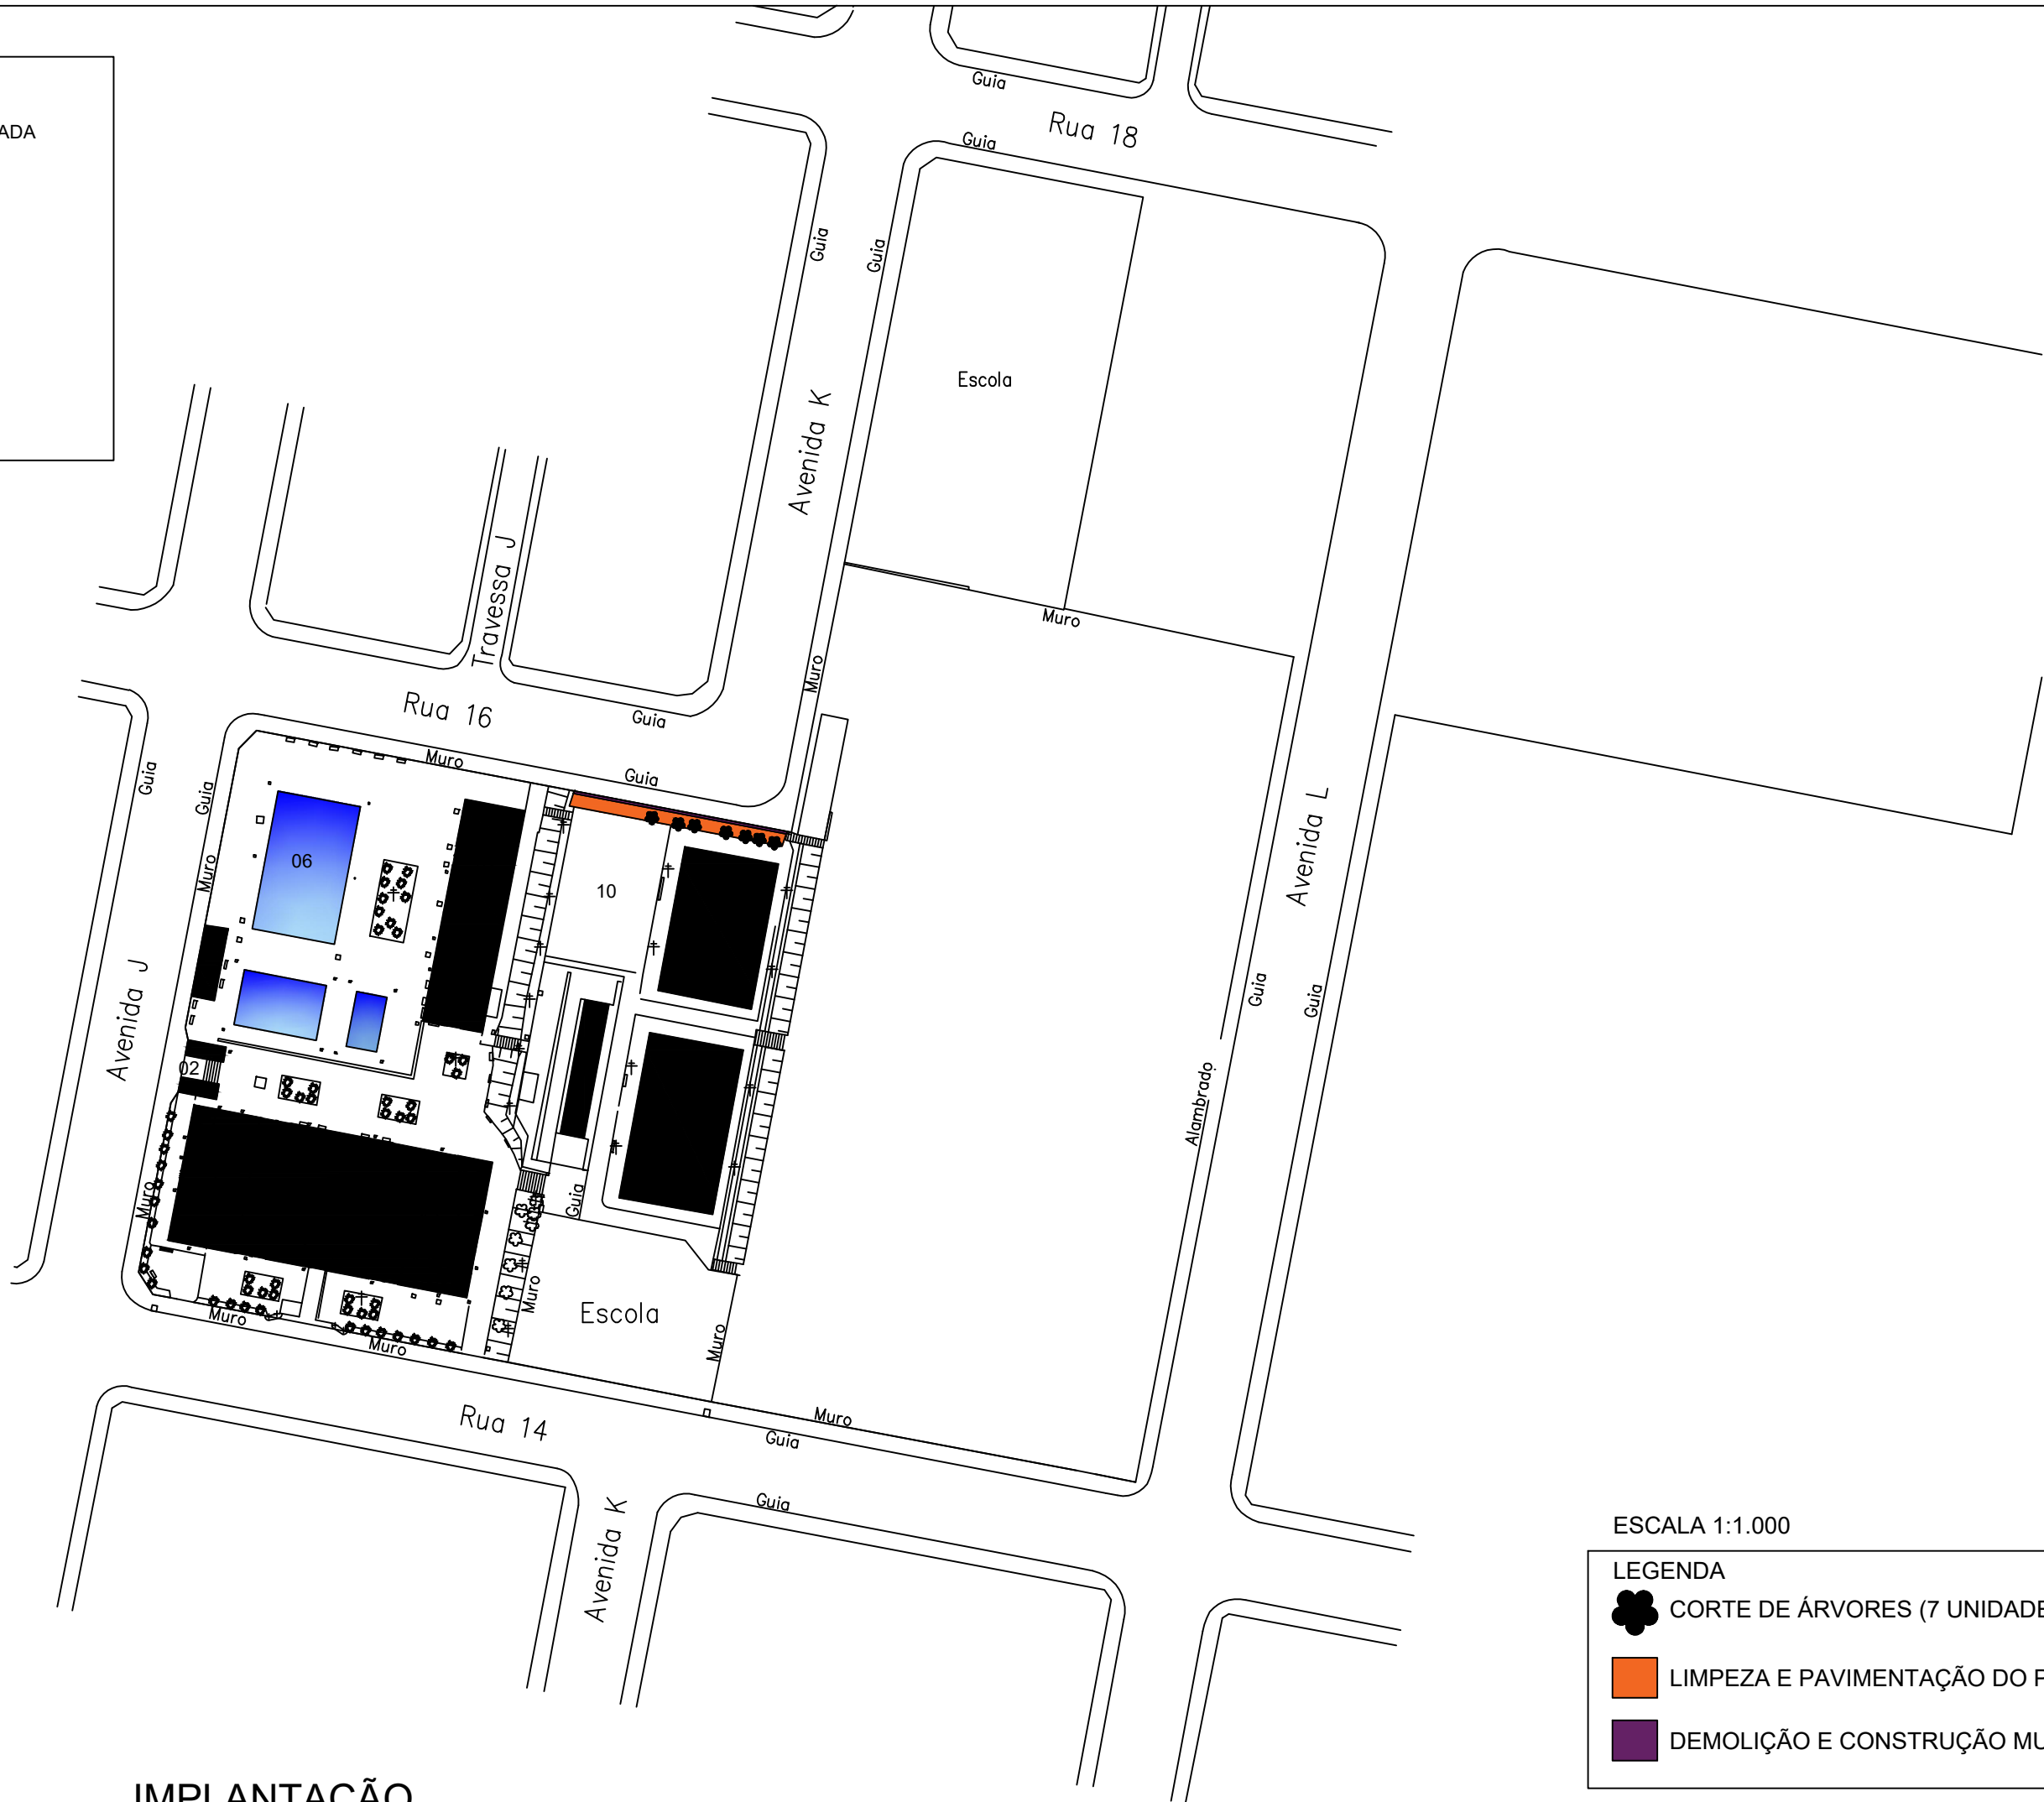


- 01 - SALÃO SOCIAL
- 02 - BILHETERIA / HALL ENTRADA
- 03 - CASA DE MÁQUINAS
- 04 - VESTIÁRIOS
- 05 - SALA ESPORTIVA
- 06 - PISCINAS
- 07 - QUADRA BOCHA
- 08/09 - QUADRA DE FUTSAL
- 10 - QUADRA DE FUTEBOL



ESCALA 1:1.000

LEGENDA

-  CORTE DE ÁRVORES (7 UNIDADES)
-  LIMPEZA E PAVIMENTAÇÃO DO PISO
-  DEMOLIÇÃO E CONSTRUÇÃO MURO