






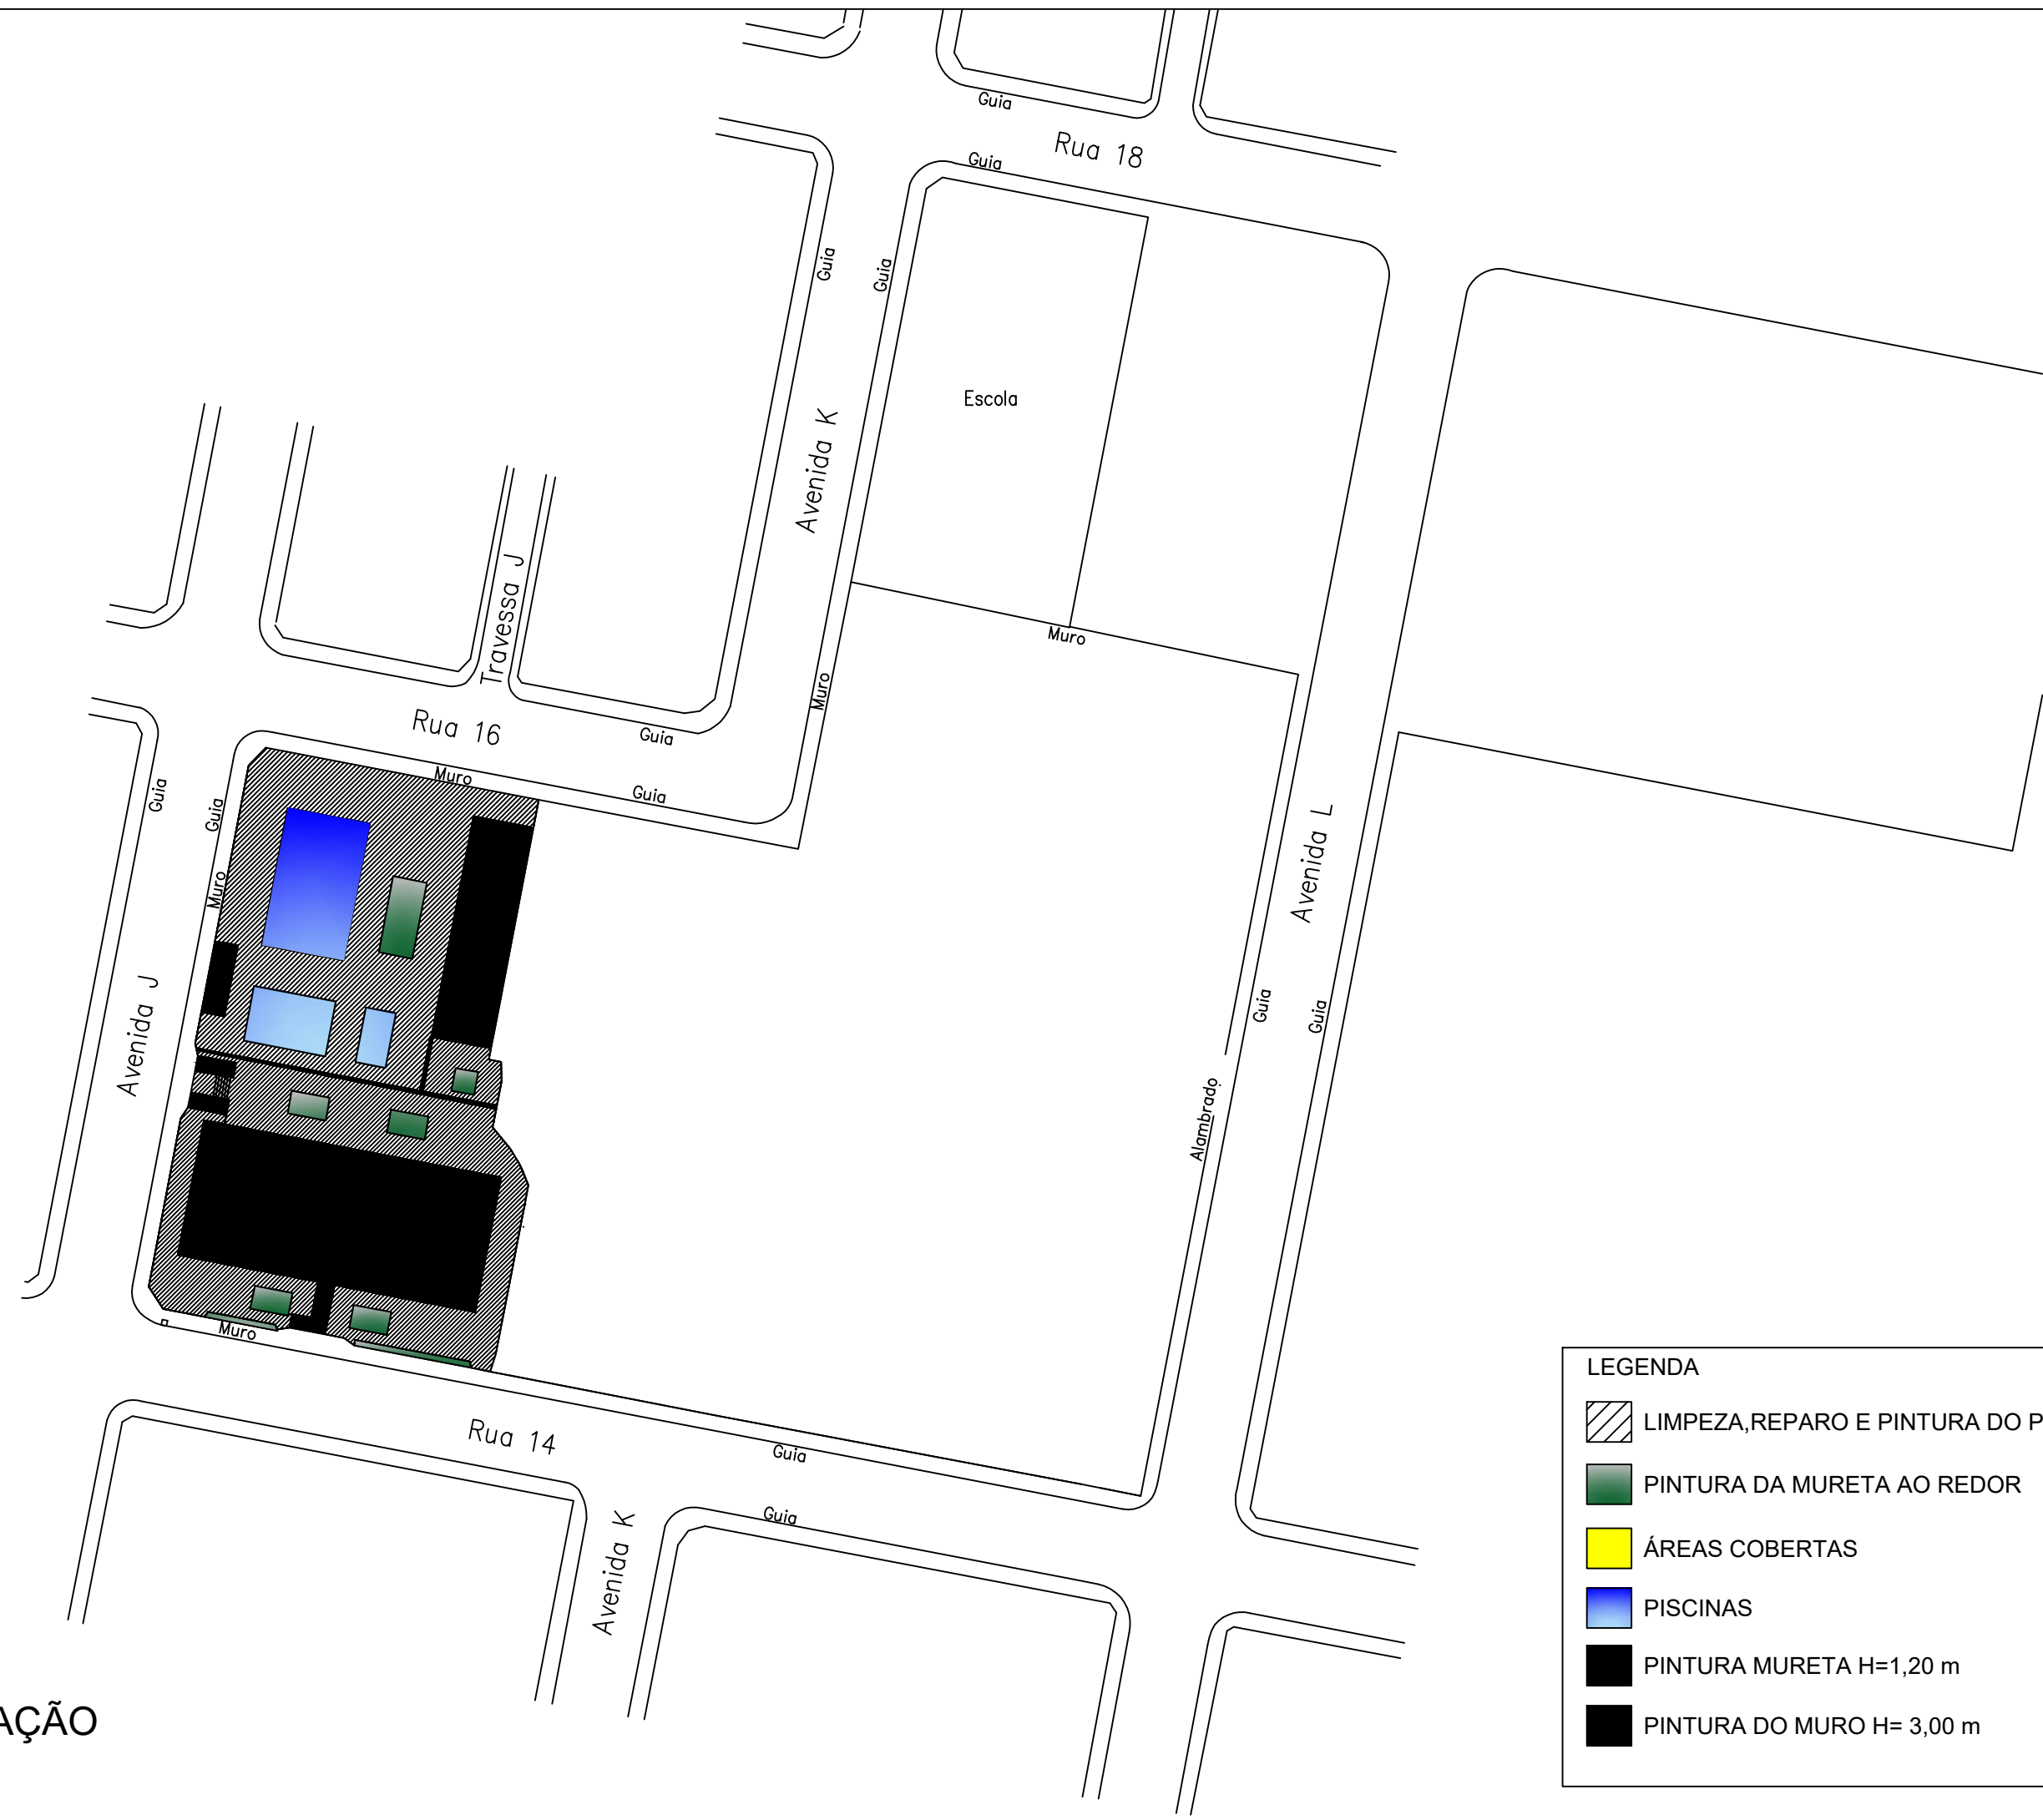

IMPLANTAÇÃO

ESCALA 1:1.000



LEGENDA

-  LIMPEZA, REPARO E PINTURA DO PISO
-  PINTURA DA MURETA AO REDOR
-  ÁREAS COBERTAS
-  PISCINAS
-  PINTURA MURETA H=1,20 m
-  PINTURA DO MURO H= 3,00 m