


PLANTA BAIXA - ILUMINAÇÃO DAS QUADRAS E GALPÃO DO BOCA

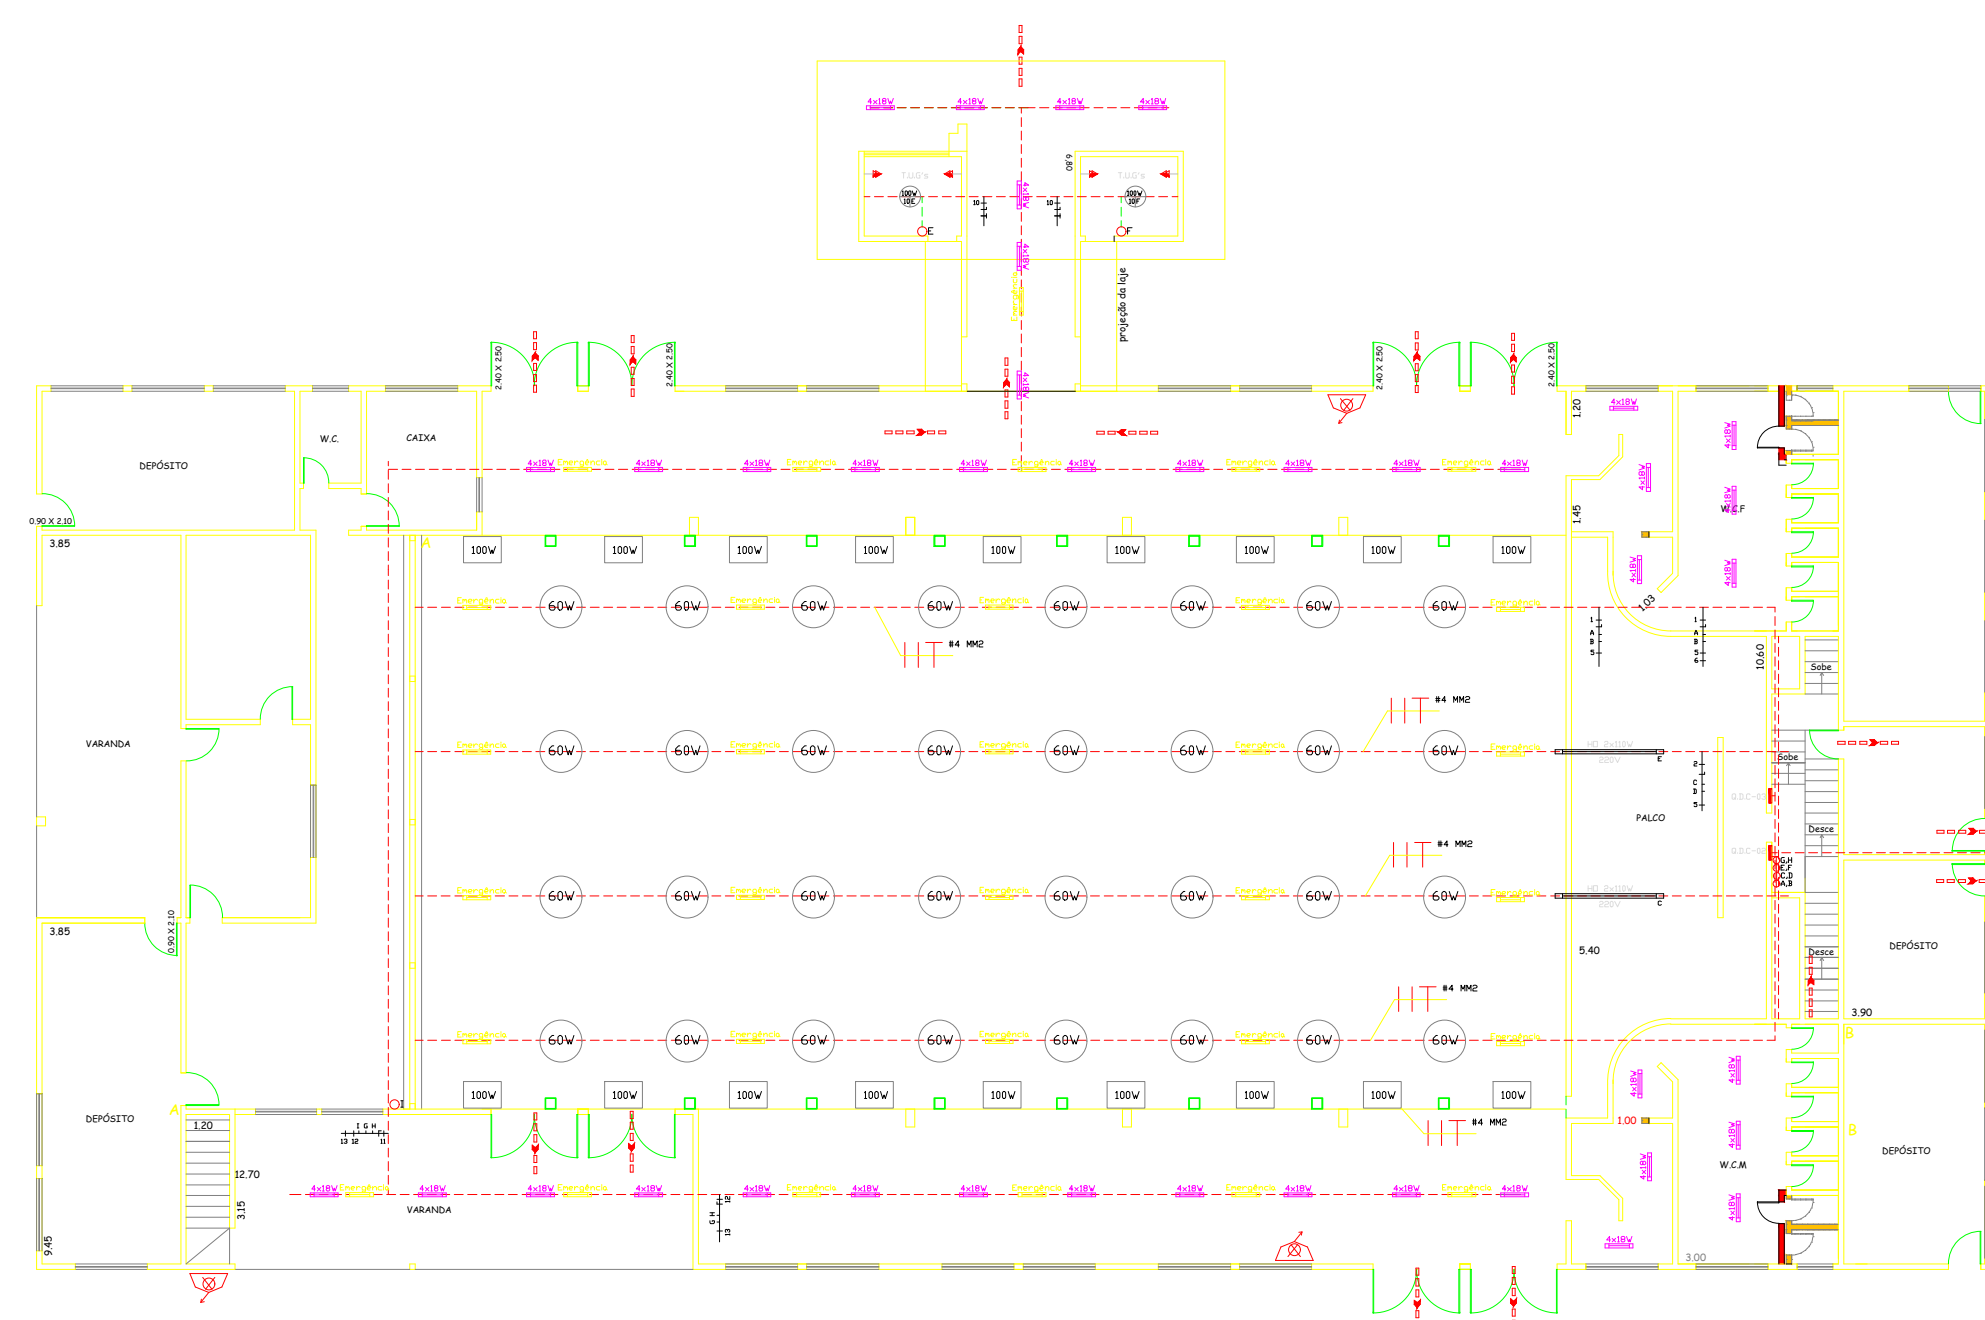

PLANTA BAIXA - ILUMINAÇÃO DO SALÃO

SIMBOLOGIA	
	LUMINÁRIA DE EMERGÊNCIA
	LUMINÁRIA TIPO CALHA COM ALETAS - LAMPADAS LED 4X18W
	REFLETOR HIGHBAY INSTALADO EM TETO
	REFLETOR DE LED 100W
	ELETRODUTO DE AÇO GALVANIZADO
	ELETRODUTO EMBUTIDO
	ELETRODUTO EXISTENTE
	CONDUTORES (C - Circuito, R - Retorno)
	POSTES METÁLICOS A SUBSTITUIR COM 4 REFLETORES
	LUMINÁRIA RETANGULAR ARANDELA PARA 2 LAMPADAS COM VIDRO LEITOSO OU POLIETILENO