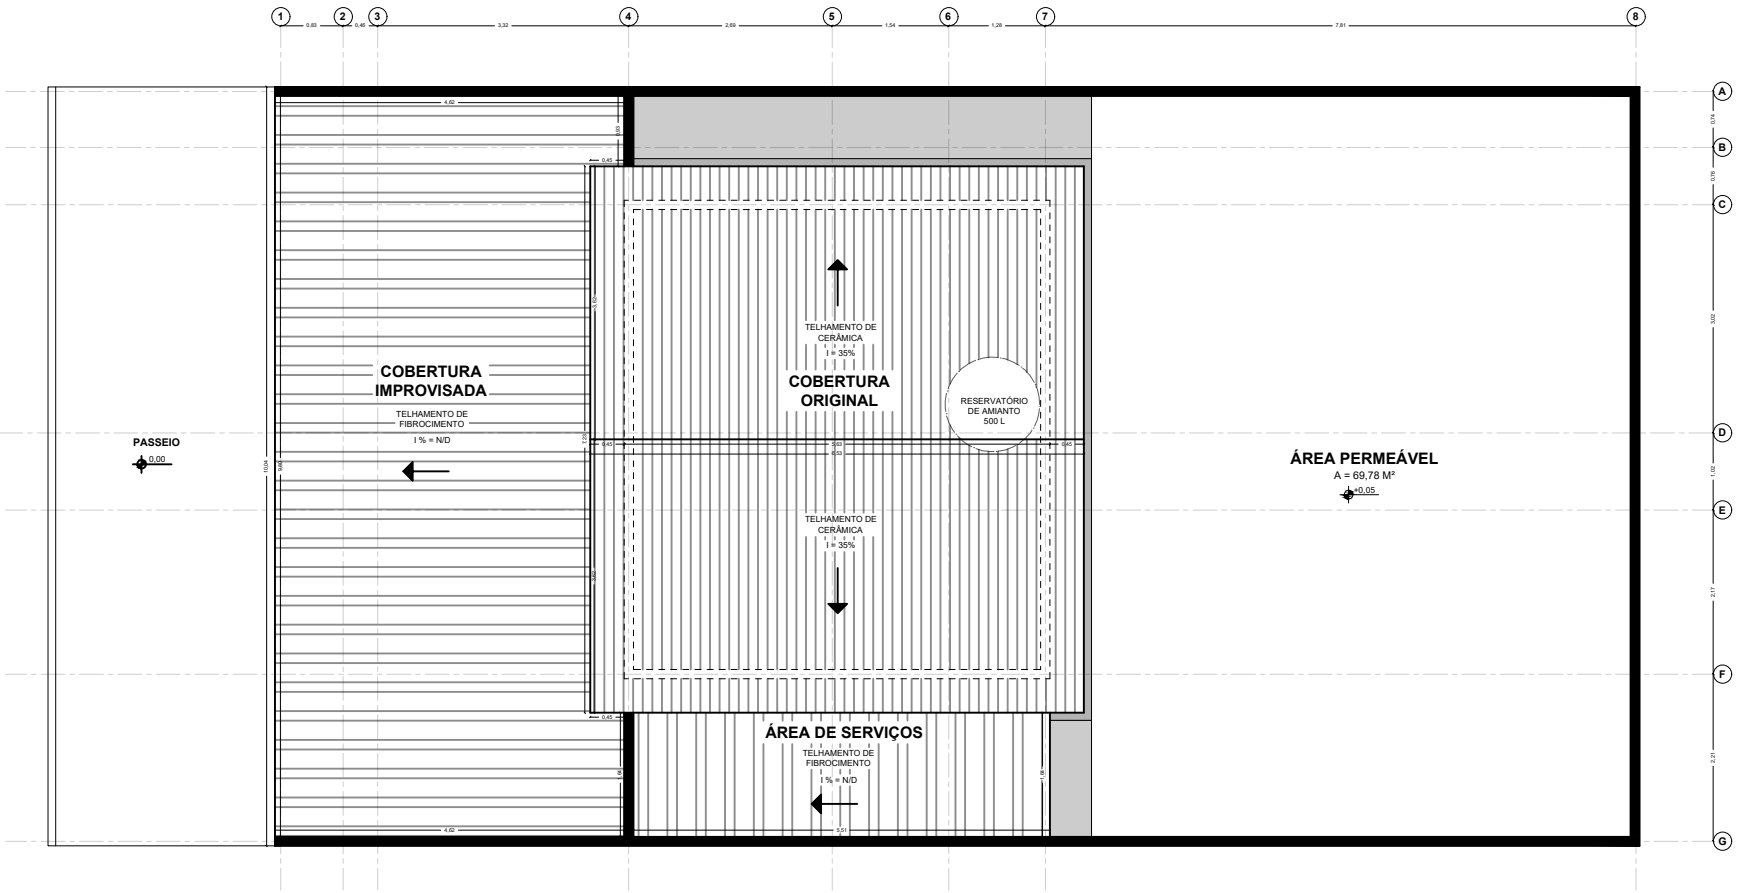

1. PLANTA BAIXA DA COBERTURA - EXISTENTE

ESC: 1:100

PREFEITURA MUNICIPAL DE ORLÂNDIA

ESTADO DE SÃO PAULO

OBRA:

REFORMA DE IMÓVEL RESIDÊNCIAL

LOCAL:

AVENIDA Z, 845 - JARDIM JOSÉ VIEIRA BRAZÃO

CONTEÚDO:	ESCALA:	FOLHA:	DATA:
PLANTA BAIXA DA COBERTURA EXISTENTE	NO DES.	02/10	22.05.2023

RESPONSÁVEL TÉCNICO:

ALESSANDRO CHIQUINI
CREA-SP: 5070132321