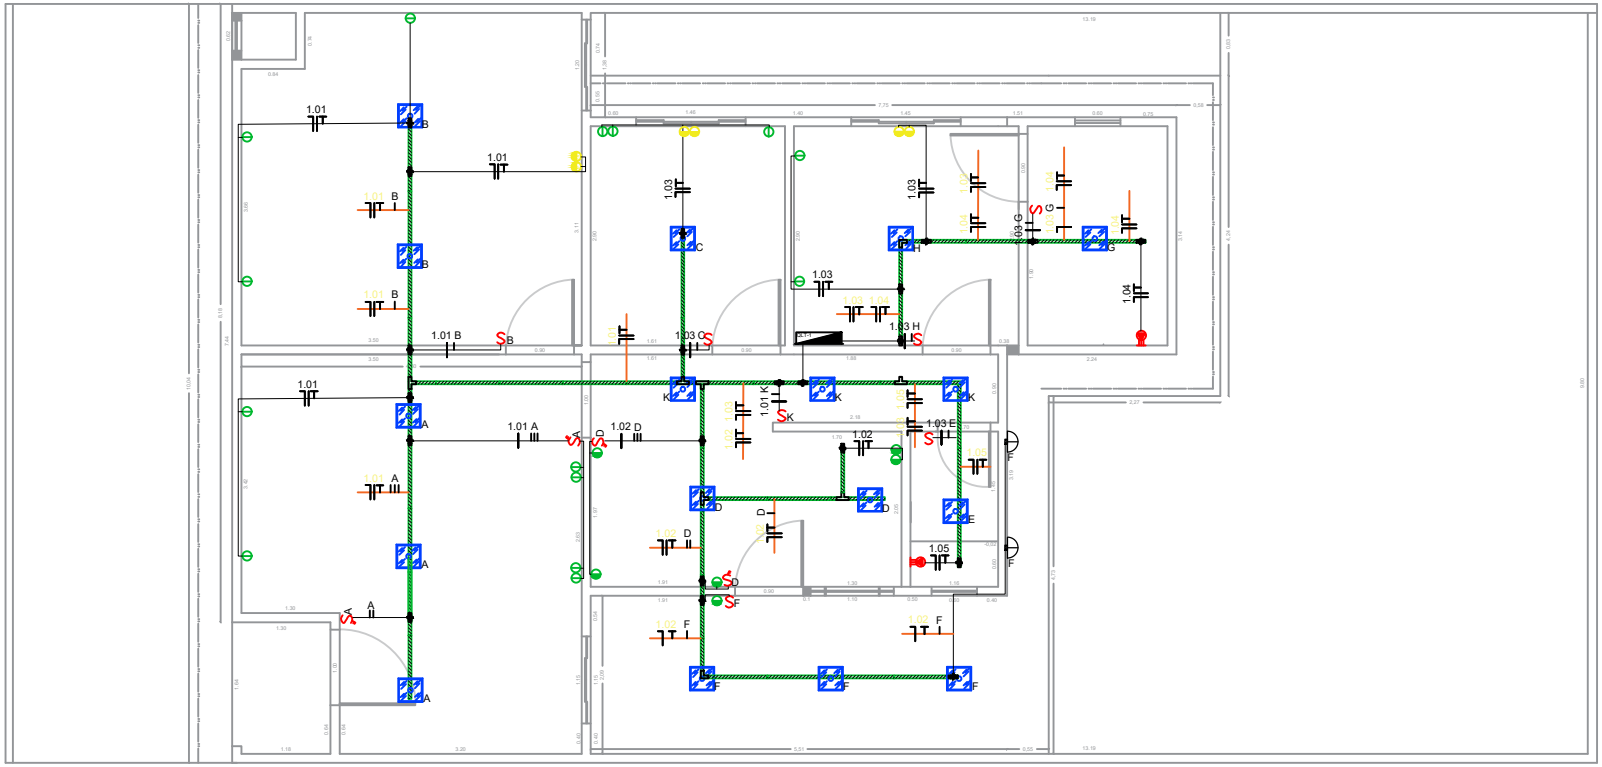

A

- LUMINÁRIA DE EMBUTIR LED - COM DIFUSOR EM ACRILICO LEITOSO, 24W
- TOMADA DE USO GERAL - 127V - BAIXA H=0.30m - EM CAIXA 4x2"
- TOMADA DE USO GERAL - 127V - MÉDIA H=1.20m - EM CAIXA 4x2"
- TOMADA DE USO GERAL - 127V - ALTA H=2.20m - EM CAIXA 4x2"
- PONTO PARA ALIMENTAÇÃO DE CHUVEIRO INSTALADO H=2.30m EM CAIXA 4x2"
- PONTO DE ILUMINAÇÃO NA PAREDE - ARANDELA - H=2.20m
- PERFILADO PERFURADO 38mmx38mm, INSTALAÇÃO EMBUTIDA NO ENTRE FORRO
- NEUTRO, FASE, RETORNO, TERRA
- QLT - QUADRO DE LUZ E TOMADAS - SOBREPOR
- INTERRUPTOR SIMPLES - 01 TECLA EM CAIXA 4x2" - H=1.20m
- INTERRUPTOR PARALELO - 01 TECLA EM CAIXA 4x2" - H=1.20m
- ELETRODUTO CORRUGADO, EMBUTIDO NO FORRO/PAREDE, EXCLUSIVO PARA ELÉTRICA, QUANDO NÃO INDICADO ø3/4"

- EMENDA INTERNA EM "L", PARA PERFILADO
- EMENDA INTERNA EM "T", PARA PERFILADO
- EMENDA INTERNA EM "X", PARA PERFILADO
- SAIDA LATERAL PARA ELETRODUTO, INSTALADO EM PERFILADO

Quadro de Cargas

QLT-1

Circ.	Descrição	Iluminação 10W	Iluminação 16W	Iluminação 20W	Iluminação 24W	Tomadas 100W	Pot. W	Tensão V	Corr. A	Fases	Prot. A	Cond. mm2	Fases ABC	Tipo de Cabo
1.01	ILUM. E TOM. DORM. 1 E SALA				05	11	1220	127	9,60	1	20A	2,5	A	Fio cabo 750 V - PVC
1.02	ILUM. E TOM. COZINHA/A. SERVIÇOS				05	06	720	127	5,65	1	10A	2,5	A	Fio cabo 750 V - PVC
1.03	ILUM. E TOM. DORM. 2, 3 E CORREDOR				06	09	1044	127	8,22	1	20A	2,5	A	Fio cabo 750 V - PVC
1.04	CHUVEIRO BANHEIRO P.N.E.						5500	127	43,30	1	50A	16	A	Fio cabo 750 V - PVC
1.05	CHUVEIRO BANHEIRO						5500	127	43,30	1	50A	16	A	Fio cabo 750 V - PVC
RES.	Circuito Reserva													
RES.	Circuito Reserva													

Potência Total (13984 W)

PREFEITURA MUNICIPAL DE ORLÂNDIA

ESTADO DE SÃO PAULO

OBRA:
REFORMA DE IMÓVEL RESIDÊNCIAL

LOCAL:
AVENIDA Z, 845 - JARDIM JOSÉ VIEIRA BRAZÃO

CONTEÚDO:	ESCALA:	FOLHA:	DATA:
INSTALAÇÕES ELÉTRICAS	NO DES.	10/10	22.05.2023

RESPONSÁVEL TÉCNICO:

ALESSANDRO CHIQUINI
CREA-SP: 5070132321