


	CARGA D'ÁGUA - 2 - A
	CARGA DE PÓ BC - 20 - B - C
	REGISTRO DE RECALQUE
	HORANTE SIMPLES
	ACIONADOR DE BOMBA DE EMERGÊNCIA (BOTOEIRA TIPO LIGA DESLIGA)
	AVISADOR TIPO AUDIO-VISUAL
	ACIONADOR MANUAL DO SISTEMA DE DETECÇÃO E ALARME
	CENTRAL DE DETECÇÃO E ALARME
	BATERIAS DO SISTEMA DE DETECÇÃO E ALARME (AUTONOMIA DE 01 HORA)
	SÁLIDA FINAL DA ROTA DE FUGA
	DIREÇÃO DO FLUXO DA ROTA DE FUGA
	FERRAGENS ANTI-PÂNICO
	ILUMINAÇÃO DE EMERGÊNCIA BLOCO AUTÔNOMO - BALIZAMENTO
	ILUMINAÇÃO DE EMERGÊNCIA BLOCO AUTÔNOMO - ACPLARVAMENTO
	ABRIGO DE GÁS DE GLP

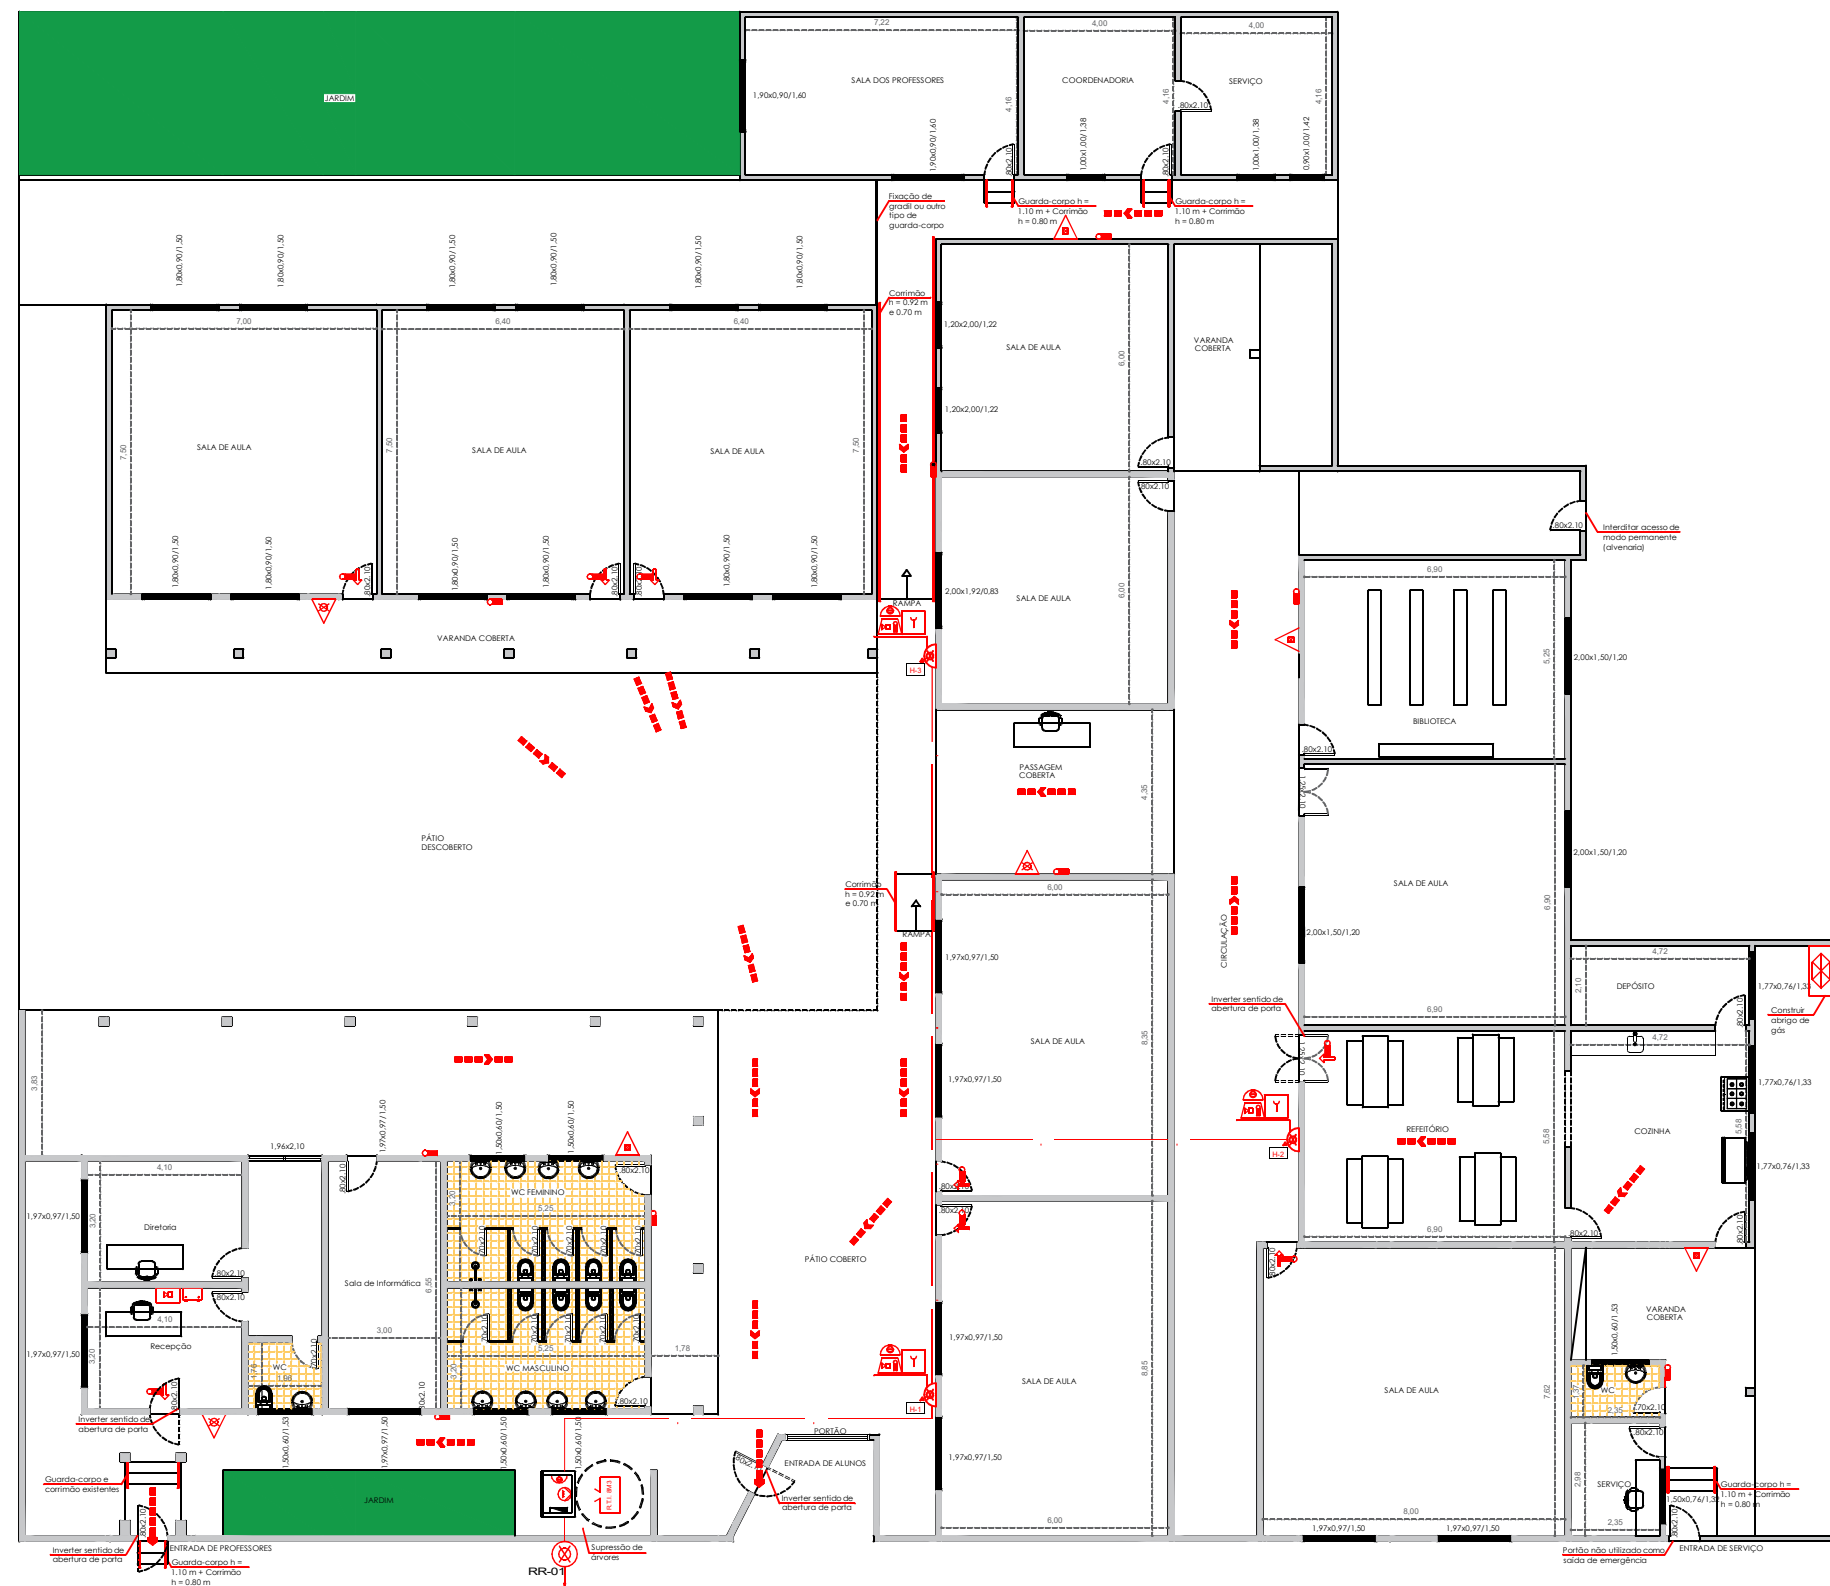

ANA PAULA BRAGION
CREA/SP: 5071181012