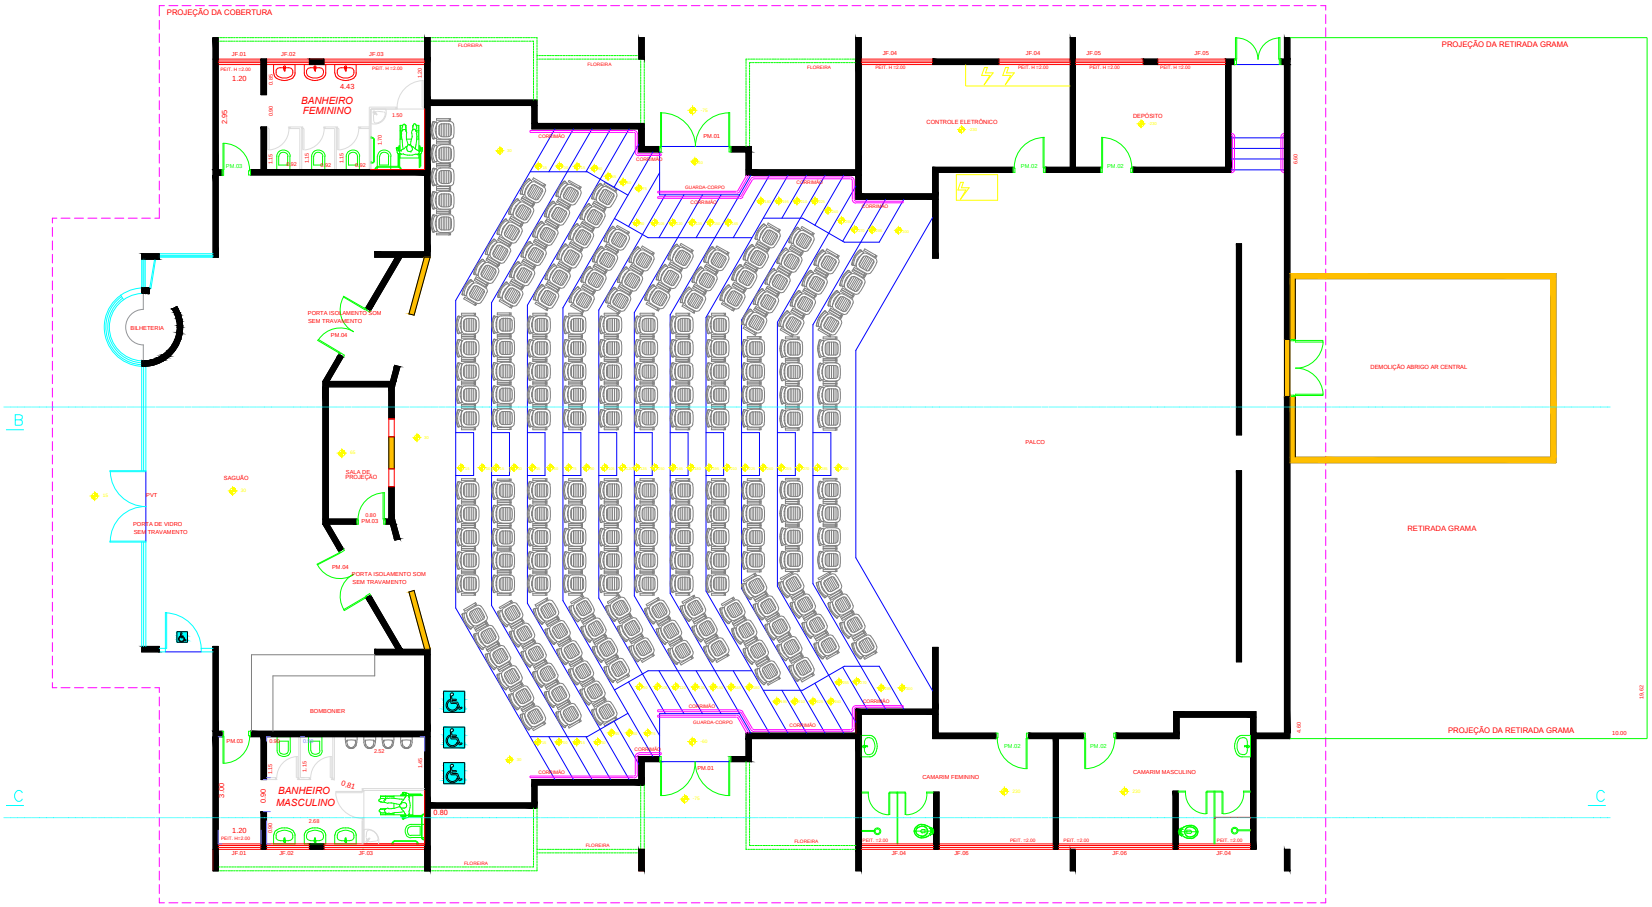

PLANTA - TEATRO

ESCALA 1:100

LEGENDA

- EXISTENTE
- A CONSTRUIR
- A DEMOLIR

PROPRIETÁRIO OU RESP. PELO USO

OSWALDO RIBEIRO JUNQUEIRA NETO

PREFEITO MUNICIPAL

RESPONSÁVEL TÉCNICO

FÁBIO TREVISANI

ENG. CIVIL - CREA 5061474856

ART: 28027230172395497

SERVIÇOS DE REFORMA A SEREM REALIZADOS

1) AUMENTO DOS DEGRAUS CENTRAIS E DAS LATERAIS (DE 80 PARA 120 CM)
2) REMOÇÃO DE 22 POLTRONAS
3) RETIRADA DE 2 BANCADAS COM 3 CUBAS CADA DOS CAMARINS MASCULINO E FEMININO
4) ADEQUAÇÃO DO DEPOSITO 2 PARA ARMAZENAGEM DE FIOS E CABOS, JUNTAMENTE COM TODAS AS CENTRAIS ELÉTRICAS
5) TROCA DE CABOS E FIOS QUANDO NECESSÁRIOS
6) INSTALAÇÃO DE ILUMINAÇÃO NAS PAREDES LATERAIS
7) TROCA DE 50,00 M² DE FORRO EXTERNO
8) MANUTENÇÃO EM 100,00 M² DE FORRO INTERNO

Quadro de Áreas

TERRENO	1.200,00 m²
EXISTENTE	636,23 m²
À DEMOLIR	1,00 m²
À CONSTRUIR	62,80 m²
TOTAL GERAL	699,03 m²
LIVRE	813,77 m²

IDENTIFICAÇÃO DO PROJETO
PREFEITURA MUNICIPAL
ORLÂNDIA, S.P.

TÍTULO DO DESENHO
ARQUITETÔNICO
(INDICAÇÃO DEMOLIÇÃO E RETIRADA GRAMA)

FASE DO PROJETO
EXECUTIVO

FOLHA Nº 01

COORDENADOR	DESENHO	ADMINISTRAÇÃO
		OSWALDO RIBEIRO JUNQUEIRA NETO
DATA 21/02/2018	ESCALA 1:50	ARQUIVO

EDIÇÃO A