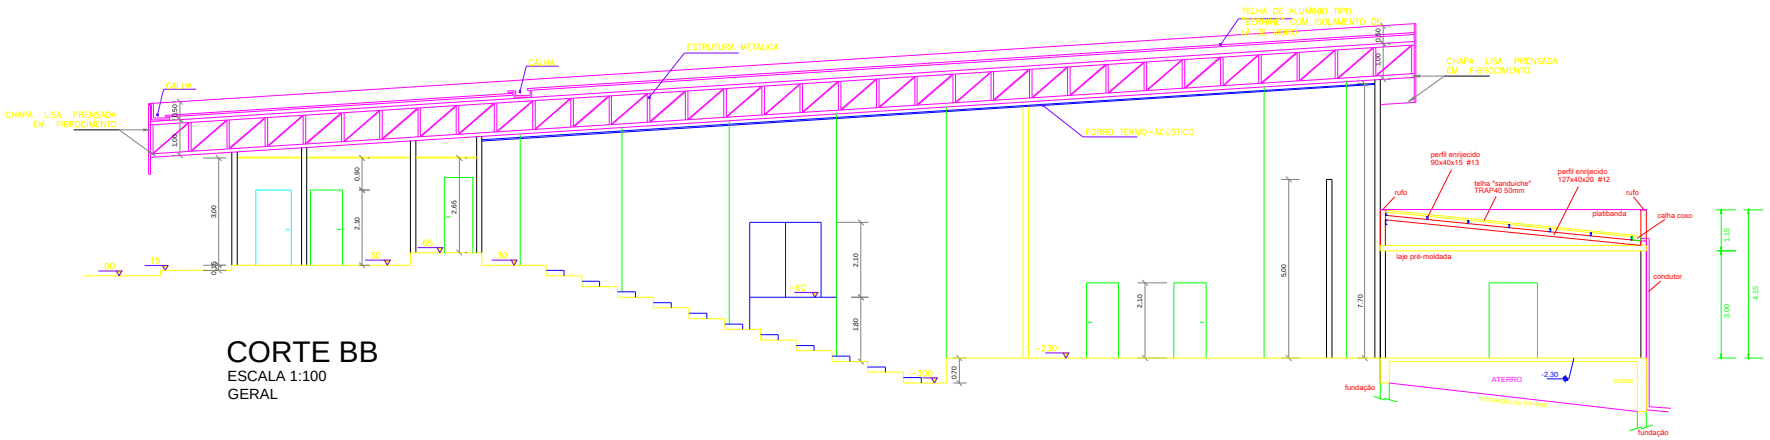

CORTE BB

ESCALA 1:100
GERAL

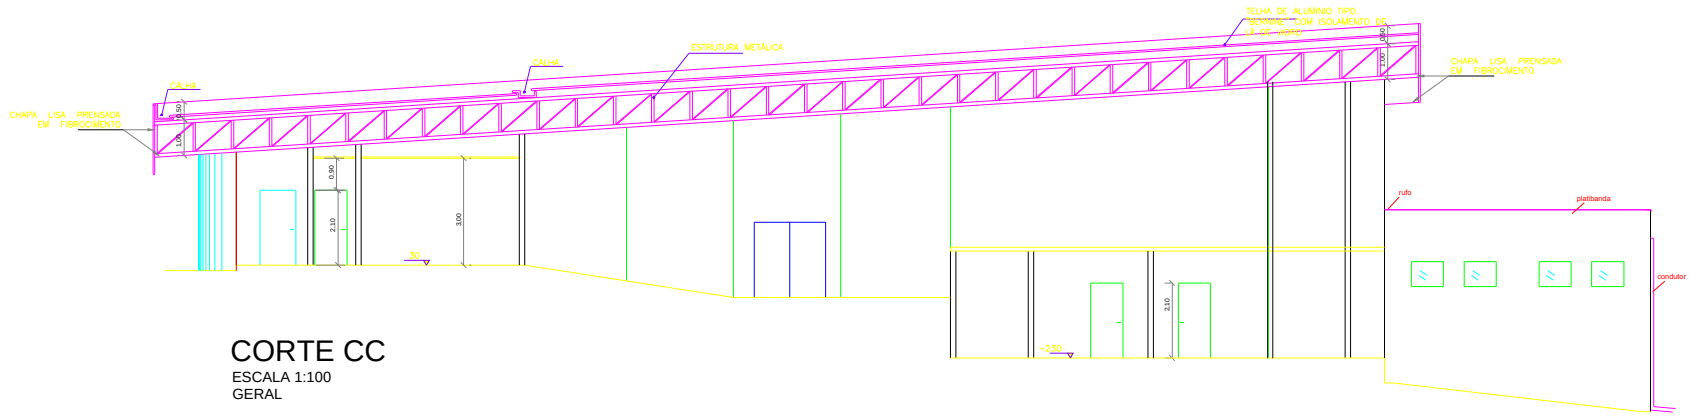

CORTE CC

ESCALA 1:100
GERAL

PROPRIETÁRIO OU RESP. PELO USO

OSWALDO RIBEIRO JUNQUEIRA NETO

PREFEITO MUNICIPAL

RESPONSÁVEL TÉCNICO

FÁBIO TREVISANI

ENG. CIVIL - CREA 5061474856

ART: 28027230172395497

IDENTIFICAÇÃO DO PROJETO

PREFEITURA MUNICIPAL

ORLÂNDIA, S.P.

TÍTULO DO DESENHO

ARQUITETÔNICO

CORTES BB e CC

FASE DO PROJETO

EXECUTIVO

FOLHA Nº 03

COORDENADOR	DESENHO	ADMINISTRAÇÃO
		OSWALDO RIBEIRO JUNQUEIRA NETO

DATA	ESCALA	ARQUIVO
21/02/2018	1:50	

EDIÇÃO A