


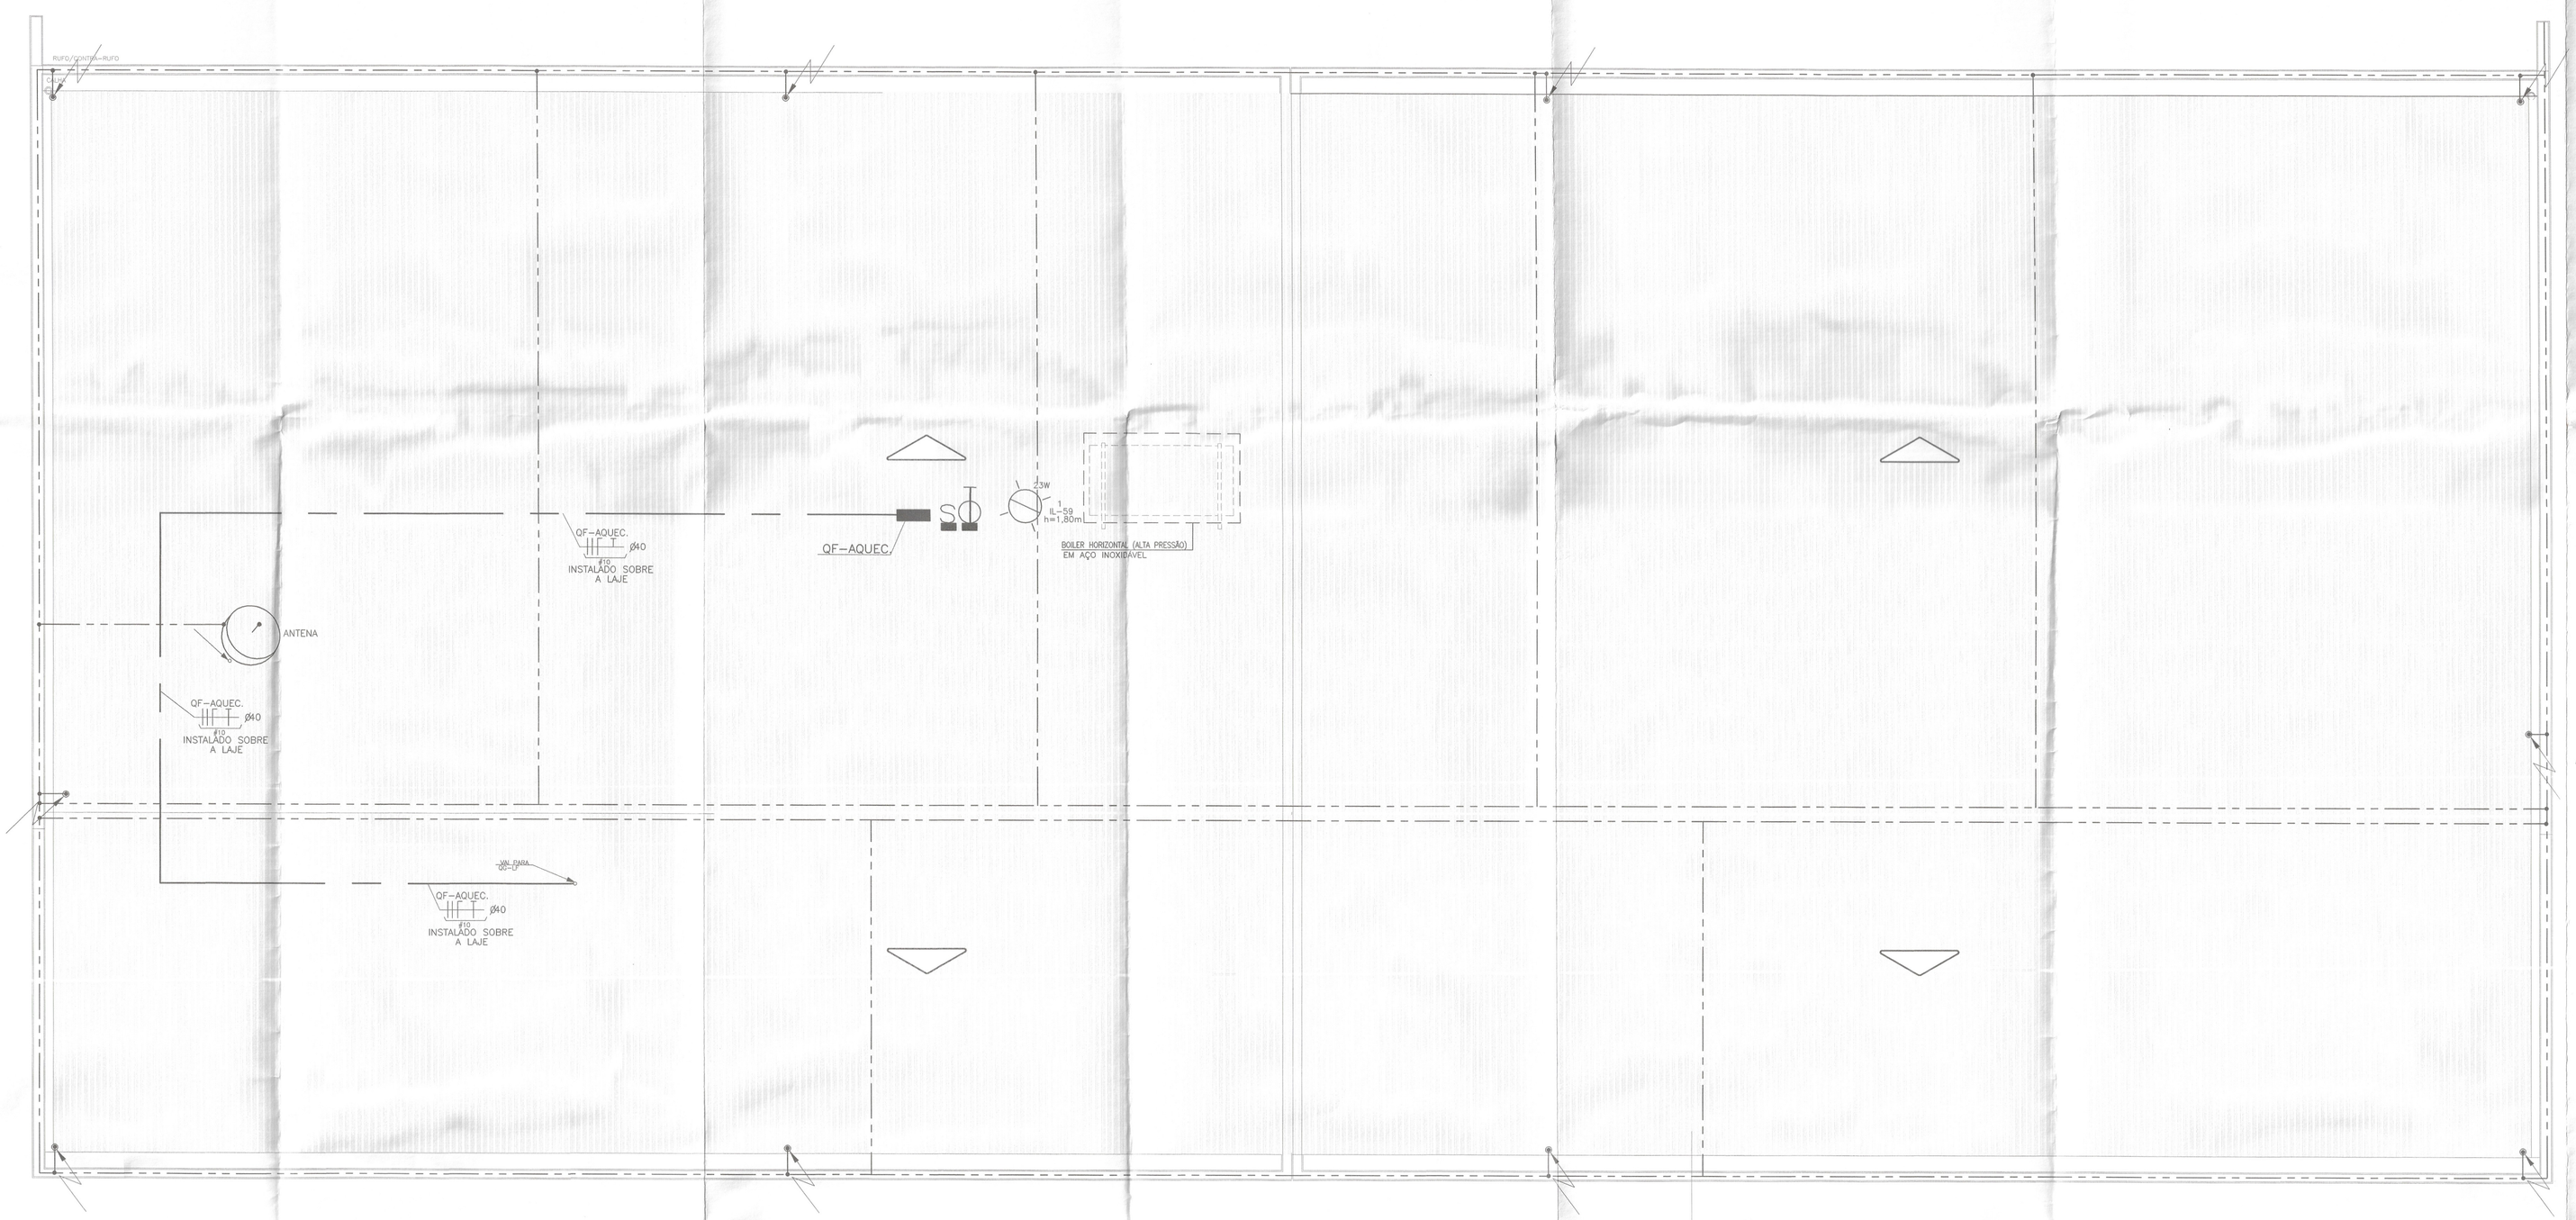


## PLANTA DE COBERTURA

ESCALA: 1/50

TELHA DE CRFS ONDULADA S8.17
ESP. = 0.8mm
H DE ONDA = 51mm
LARGURA = 1050mm
SOBREPOSIÇÃO VIDE FABRICANTE




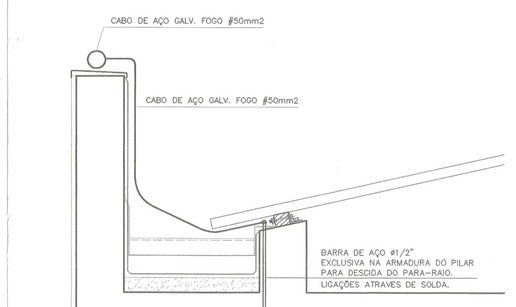DETALHE DA VALA DA MALHA DE ATERRAMENTO
S/ ESC.




DETALHE DE EMENDA DOS VERGALHÕES ESTRUTURAIS COM ARAME TORCIDO
S/ ESC.

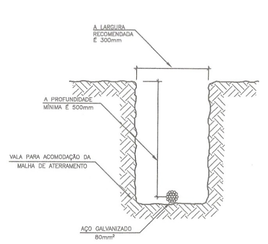


DETALHE DE FIXAÇÃO DO CABO DE AÇO NA ALVENARIA
S/ ESC.

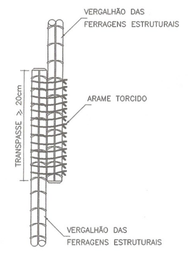


D E T A L H E
HASTE DE ATERRAMENTO
S/ ESC.

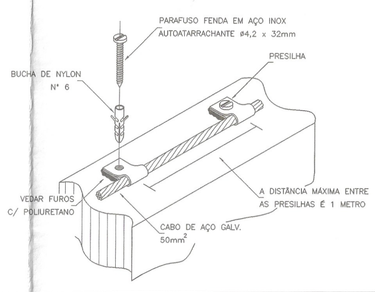


DETALHE DE DERIVAÇÃO DO CABO DE GAIOLA

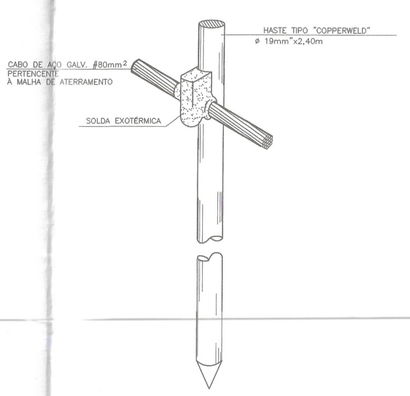


DETALHE DE CONEXÃO DA BARRA DE AÇO COM CABO DE AÇO
S/ ESC.

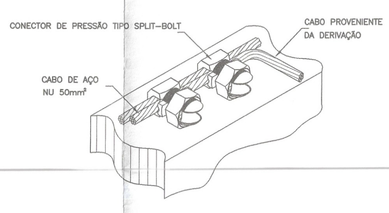


DETALHE DA DESCIDA COM A MALHA DE ATERRAMENTO
SEM ESCALA

| Nº | MODIFICACOES | APROVACAO | DATA | APROVACAO | DATA |
|---|---|---|---|---|---|
| | | AUTOR DO PROJETO | | FDE | |
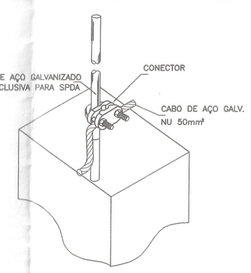
| OBSERVACOES | DESENHOS DE REFERENCIA | Nº | APROVACAO | DATA |
|---|---|---|---|---|
| | | | AUTOR DO PROJETO | |
| | | | FDE | |

FUNDAÇÃO PARA O DESENVOLVIMENTO DA EDUCAÇÃO

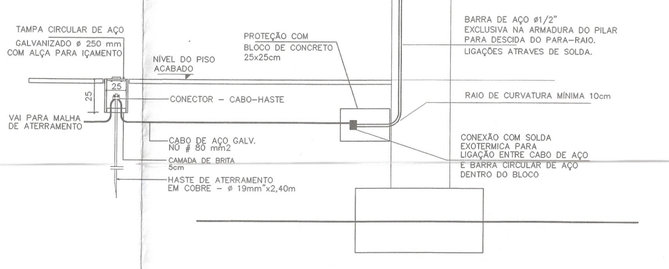RESPONSAVEL PELA IMPLANTAÇÃO DO PROJETO:

apiacás arquitetos
ARQUITETO - ANDERSON FREITAS, PEDRO BARROS, ADAUTO FURUYA
R. GENERAL JARDIM 482 CJ.132 VILA BUARQUE CEP 01223-010 SÃO PAULO
PABX (11) 3159 1870
apiacas@apiacasarquitetos.com.br
RESPONSÁVEL TÉCNICO: PEDRO AMANDO DE BARROS - CAU Nº402385-0

# PAD CR-1

403T

FUNDAÇÃO PARA O DESENVOLVIMENTO DA EDUCAÇÃO - FDE

| | | | |
|---|---|---|---|
| ESCOLA - NOME/LOCAL: TERRENO CBH JOSÉ VIEIRA BRAZÃO - ORLÂNDIA - SP | | | CÓDIGO: 1\|2\|0\|2\|0\|2\|9 |
| INTERVENÇÃO: OBRA NOVA DE CRECHE | | | No. LOTE: 01 |
| ETAPA/AREA TECNICA: PROJETO EXECUTIVO DE ELÉTRICA | TIPO PROJETO: CR-1 | DATA: ABRIL/2014 | ETAPA/AREA TECNICA: PE-ELE |
| CONTEÚDO: PLANTA DE COBERTURA E SPDA | ESCALA: 1:50 | FOLHA: 09/10 | REVISÃO: 00 |

1202029_01UPE0900_01