ESC. PLOT. 1:20
A0 841x1189

CORES/ESP.	
RED	0,20
YELLOW	0,50
GREEN	0,30
CYAN	0,40
BLUE	0,30
MAGENTA	0,10
WHITE	0,70
COR 8	0,30

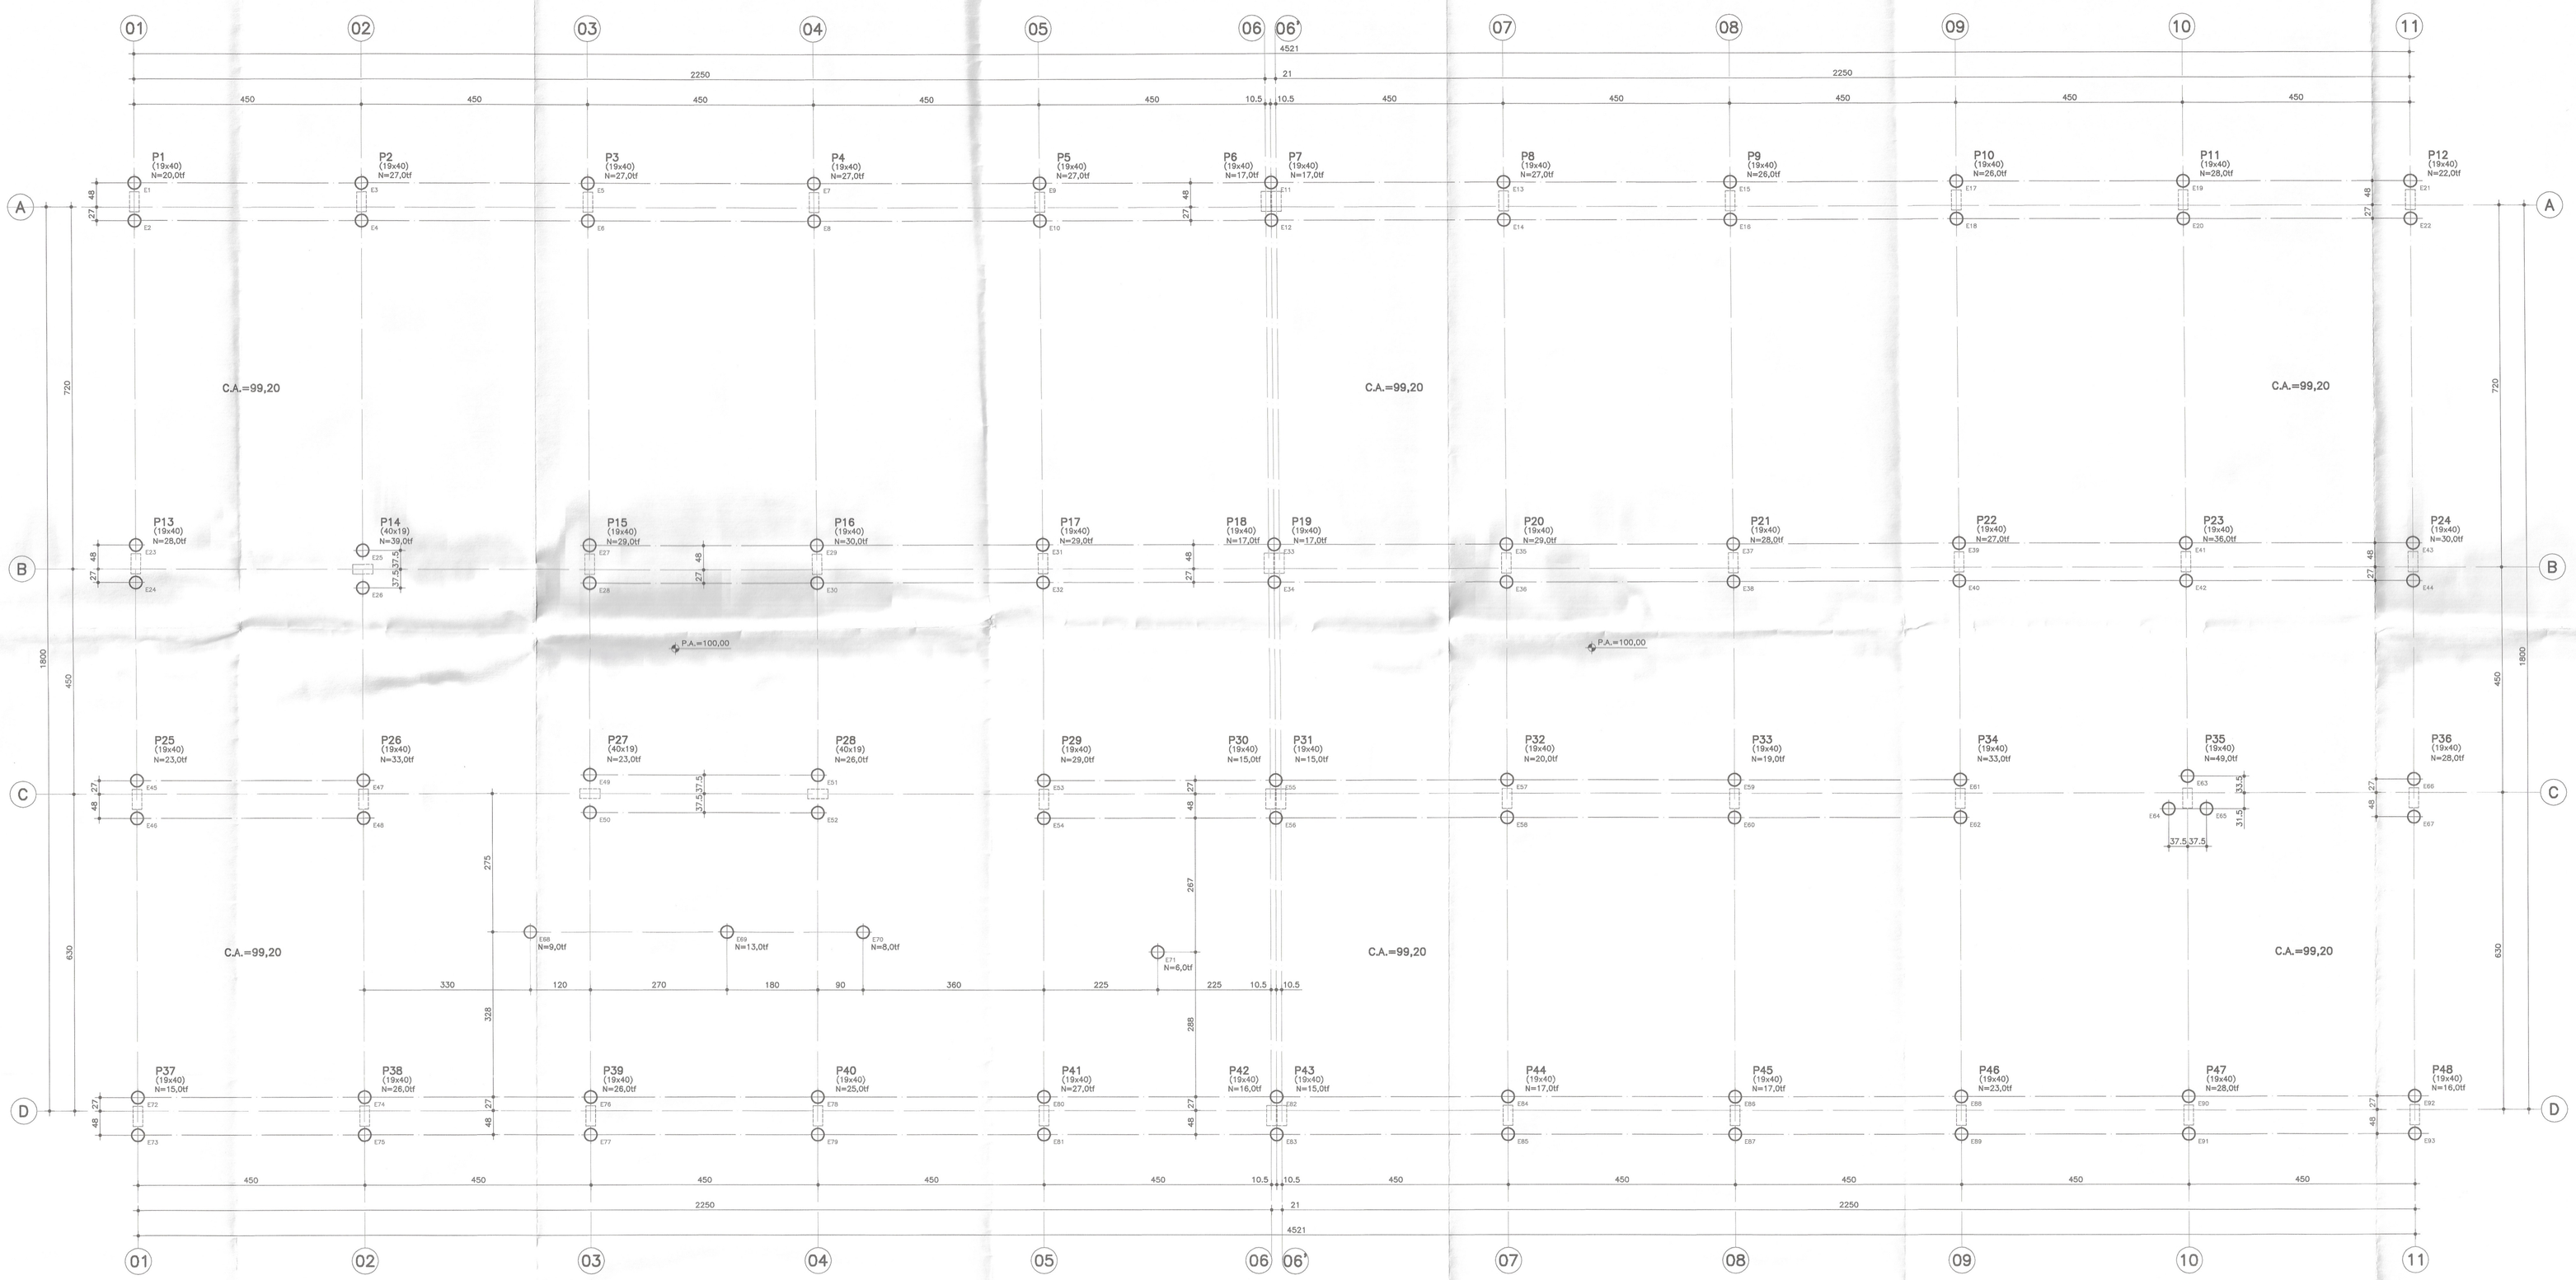

LOCAÇÃO DAS ESTACAS
ESC. 1:50

LEGENDA DAS ESTACAS

⊕ 93 ESTACAS P/ 20,0 ton. CADA.

NOTA: O TIPO E ESPECIFICAÇÃO DA FUNDAÇÃO SERÃO DEFINIDOS NO PARECER DE SOLOS, ELABORADO POR ENGENHEIRO ESPECIALISTA EM SOLOS, ATRAVES DAS SONDAGENS DE RECONHECIMENTO DO SUBSOLO.

DET. P/ESTACAS PREMOLDADAS
ESC. 1:25

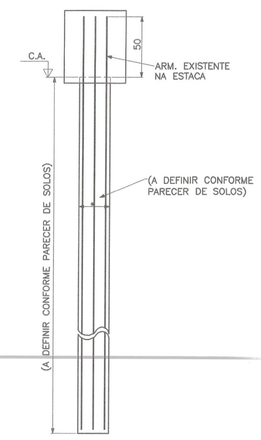

DET. P/ESTACAS MOLDADAS IN LOCO
ESC. 1:25

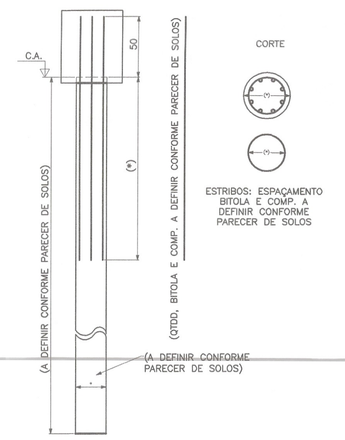

NOTAS:

01–CONCRETO: fck ≥ 25 MPa
02–AÇO: CA–50 – fyk=500 MPa
CA–60 – fyk=600 MPa
03–MEDIDAS EM cm, NÍVEIS EM m.
04–NÃO TIRAR MEDIDAS EM ESCALA.
05–CONFIRMAR MEDIDAS NO LOCAL.
06–C.A.=COTA DE ARRASAMENTO DAS ESTACAS
07–P.A.=PISO ACABADO.
08–CONSUMO MÍNIMO DE CONCRETO:
–350Kg DE CIMENTO/m³ DE CONCRETO PREPARADO EM OBRA OU GROUT.
–300KG DE CIMENTO/m³ DE CONCRETO DOSADO EM CENTRAL.
09–FATOR ÁGUA/CIMENTO MÁXIMO ≤ 0,60/kg.
10–PARECER TÉCNICO DE FUNDAÇÕES:
EMPRESA
Nº DE DATA
11–NIVEL DE REFERENCIA P.A.=100,00

No.	MODIFICAÇÕES	APROVAÇÃO	DATA	APROVAÇÃO	DATA
		AUTOR DO PROJETO		FDE	

OBSERVAÇÕES

DESENHO DE REFERÊNCIA

No.	APROVAÇÃO	DATA
	AUTOR DO PROJETO	
	FDE	

FDE
FUNDAÇÃO PARA O DESENVOLVIMENTO DA EDUCAÇÃO

RESPONSÁVEL PELA IMPLANTAÇÃO DO PROJETO:
apiacás arquitetos
ARQUITETOS ANDERSON FREITAS, PEDRO BARROS, ACACIA FURUYA
R GENERAL JARDIM 482 CJ.132 VILA BUARQUE CEP 01223-010 SÃO PAULO PABX (11) 3258 1970
apiacas@apiacasarquitetos.com.br

RESPONSÁVEL TÉCNICO: PEDRO AMANDO DE BARROS – CAU Nº A92385-0

FUNDAÇÃO PARA O DESENVOLVIMENTO DA EDUCAÇÃO – F D E

ESCOLA – NOME/LOCAL: TERRENO CBH JOSÉ VIEIRA BRAZÃO – ORLÂNDIA – SP			CÓDIGO: 1 2 0 2 0 2 9
INTERVENÇÃO: OBRA NOVA DE CRECHE			No LOTE: 01
ETAPA/ÁREA TÉCNICA: PROJETO EXECUTIVO DE ESTRUTURA	TIPO PROJETO: PAD CR–1	DATA: ABRIL/2014	ETAPA/ÁREA TÉCNICA: PE – EST
CONTEÚDO: LOCAÇÃO DAS ESTACAS	ESCALA: INDICADA	FOLHA: 01/08	REVISÃO: 00

DESENHO GERADO PELO SISTEMA CAD – POR ENGECALC ENGENHARIA E PROJETOS ESTRUTURAIS S/C LTDA

1202039_01EPE0100_01

CR-1 - PADRÃO ESTACA 200