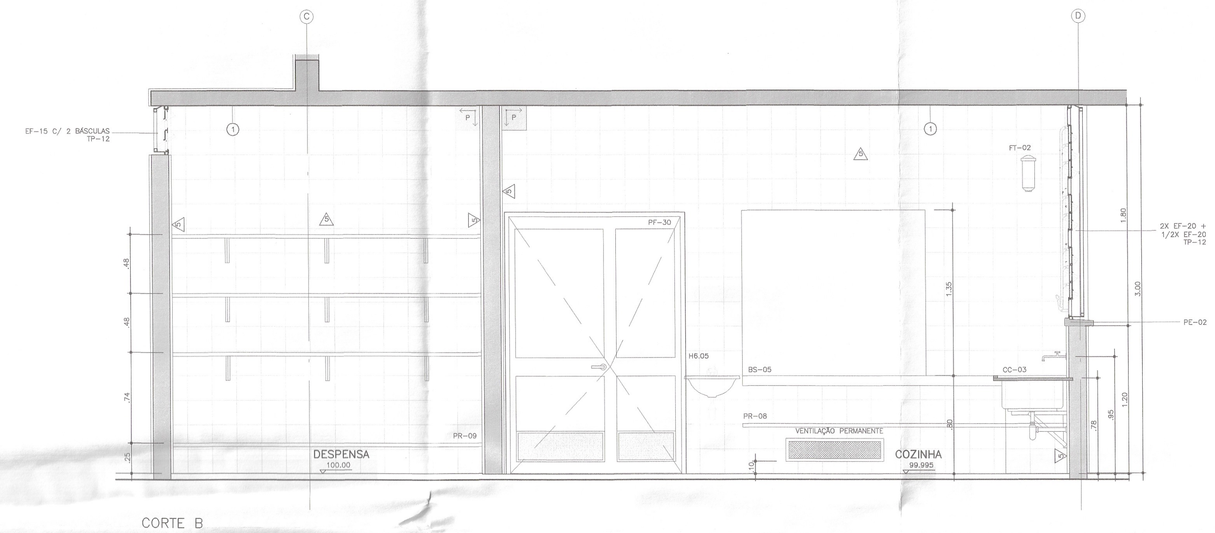

CORTE B

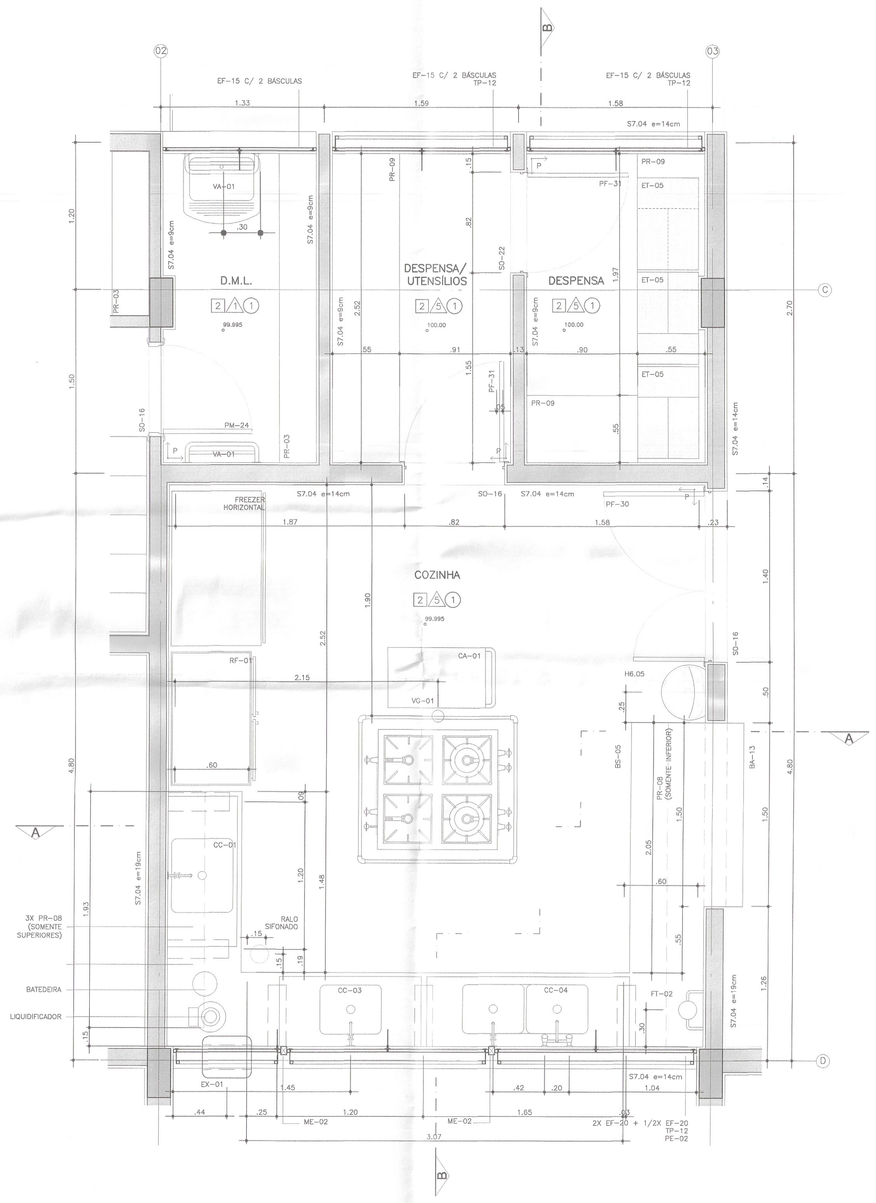

COZINHA / DESPENSA / UTENSÍLIOS

ESC 1:25

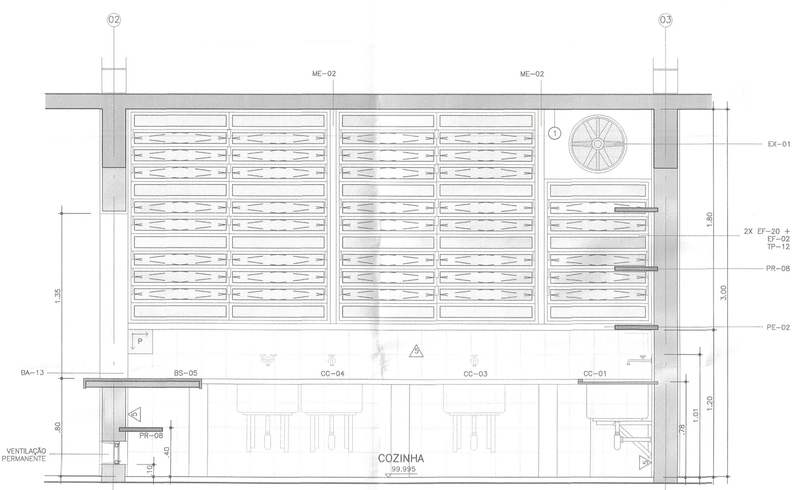

CORTE A

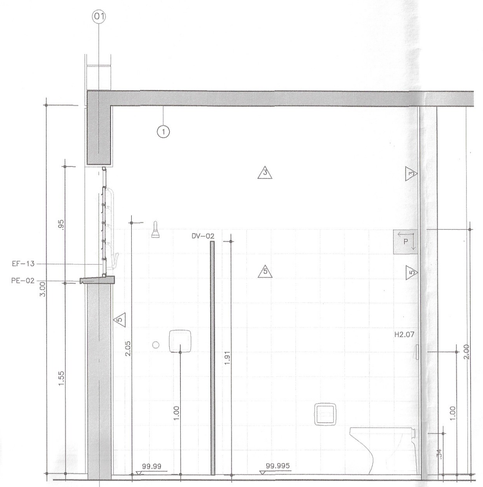

CORTE A

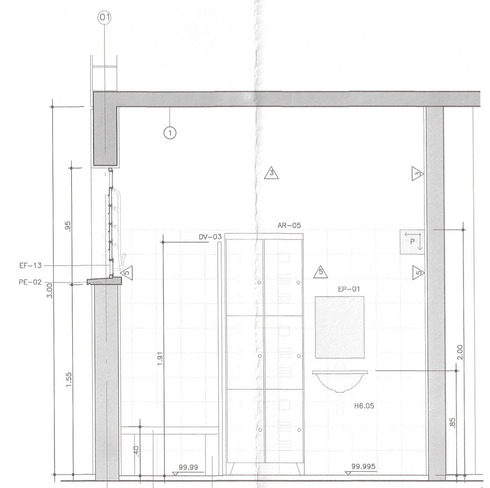

CORTE B

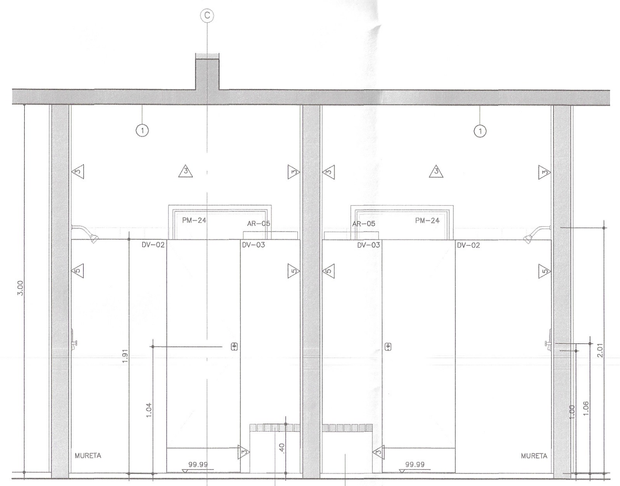

CORTE C

BANCO DE MADEIRA 01 7X CAIBROS 5x8cm APARAFUSADOS AS ALVENARIAS

ALVENARIA DE APOIO DO BANCO DE MADEIRA

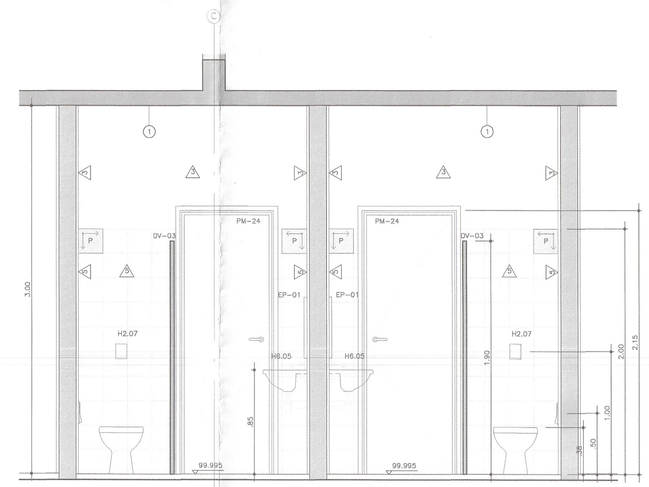

CORTE D

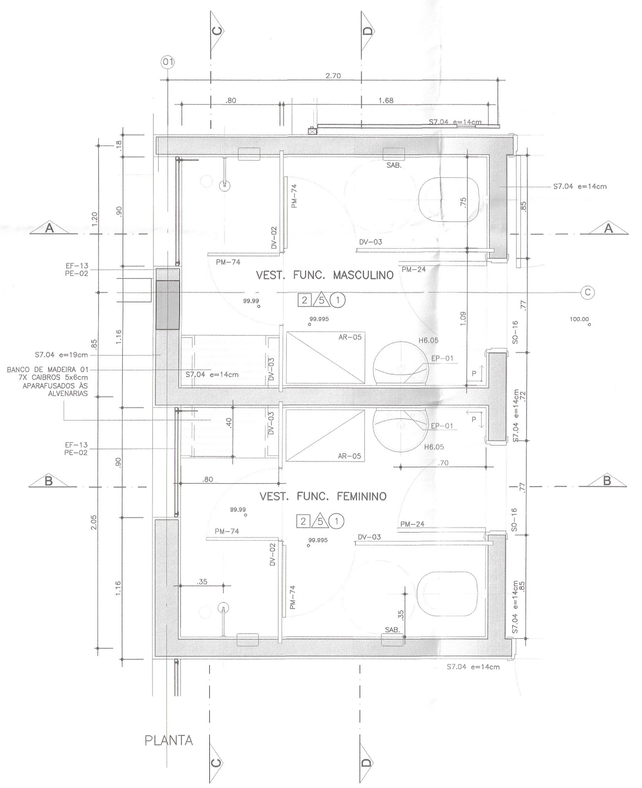

VESTIÁRIO DOS FUNCIONÁRIOS

ESC 1:25

CÓD.	COR	ESP.
01	07	0,18
02	07	0,20
03	07	0,20
04	07	0,00
05	07	0,70
06	07	0,13
07	07	0,10
08	06	0,13
09	09	0,18
250	250	0,13
251	251	0,13
252	252	0,13
253	253	0,18
254	254	0,20

	MODIFICAÇÕES	APROVAÇÃO	DATA	APROVAÇÃO	DATA	OBSERVAÇÕES	DESENHOS DE REFERENCIA	Nº.	APROVAÇÃO	DATA
0										
B										
7										
6									APROVAÇÃO	DATA
5									AUTOR DO PROJETO	
4										
3										
2										
1									APROVAÇÃO	DATA
1.0		AUTOR DO PROJETO		FDE					FDE	

TABELA DE ACABAMENTOS

PISO

1 PLACAS VINÍLICAS 30X30 TONALIDADE CINZA ESCURO, DE SUPERFÍCIE HOMOGÊNEA CONFORME FICHA DE SERVIÇOS S12.21.

2 CERÂMICA DA MARCA CASAGRANDE, LINHA TITAN, PEI 5, COR BRANCO, FORMATO 43x43cm, JUNTA CINZA CLARO ASSENTADA SOBRE CONTRA-PISO REGULARIZADO (EU EQUIVALENTE). ESPECIFICAÇÕES, ASSENTAMENTO E MÉTODO DE EXECUÇÃO CONFORME FICHA DE SERVIÇOS FDE S12.03

3 CIMENTADO DESEMPENADO (FICHA S12.04)

PAREDE

PINTURA ESMALTE A BASE DE ÁGUA, ACETINADO, SOBRE GESSO, COR BRANCA – FICHA S14.21

PINTURA ESMALTE A BASE DE ÁGUA, ACETINADO, SOBRE GESSO, ESP.=5mm – FICHA S14.21
C01 = COR VERMELHO
C02 = COR AMARELO
SEM INDICAÇÃO = COR BRANCA
C03 = COR VERDE MILO
C04 = COR LARANJA

PINTURA LÁTEX STANDARD, SOBRE CHAPISCO E EMBOÇO DESEMPENADO – FICHA S14.06
C01 = COR LAGUNA
C02 = COR LARANJA
SEM INDICAÇÃO = COR BRANCO NEVE (OU EQUIVALENTE)
C03 = COR AZUL CELESTE

PINTURA LÁTEX STANDARD, SOBRE CHAPISCO, EMBOÇO E REBOCO – FICHA S14.06
C01 = COR AZUL PROFUNDO

AZULEJO BRANCO FOSCO, 20x20cm, SOBRE CHAPISCO E EMBOÇO DESEMPENADO, VER FICHA S11.01 E ALTURA NOS DESENHOS

PINTURA ESMALTE A BASE DE ÁGUA, FOSCO, SOBRE CHAPISCO, EMBOÇO E REBOCO, COR VERDE ESCOLAR – FICHA S14.21

TETO

1 PINTURA LÁTEX LINHA ECONOMICA, SOBRE CHAPISCO E EMBOÇO DESEMPENADO, COR BRANCA – FICHA S14.11

FDE

FUNDAÇÃO PARA O DESENVOLVIMENTO DA EDUCAÇÃO

RESPONSÁVEL PELA IMPLANTAÇÃO DO PROJETO:

apiacás arquitetos
ARQUITETOS : ANDERSON FREITAS, PEDRO BARROS, ACACIA FURUYA
R GENERAL JARDIM 482 SUITE 132 VILA BURQUE CEP 01223-010 SÃO PAULO
tpinorte@apiacasarquitetos.com.br PABX (11) 3159 1970
RESPONSÁVEL TÉCNICO: PEDRO AMANDO DE BARROS – CAU/ N A92355-0

PAD CR-1E

105

FUNDAÇÃO PARA O DESENVOLVIMENTO DA EDUCAÇÃO – FDE

ESCOLA – NOME/LOCAL: TERRENO JARDIM TEIXEIRA / ORLÂNDIA – SP			CÓDIGO: 1 2 0 2 1 5 6
INTERVENÇÃO: CRECHE + PRÉ-ESCOLA – CR-1E			Nº. LOTE: 01
ETAPA/ÁREA TÉCNICA: PROJETO EXECUTIVO DE ARQUITETURA	TIPO PROJETO: PADRÃO	DATA: AGO/2014	ETAPA/ÁREA TÉCNICA: PE-ARQ
CONTEÚDO: AMPL. COZINHA / DESP. / UTESILIOS E VEST. FUNC.	ESCALA: 1/25	FOLHA: 08	REVISÃO: 00

1202156_01APED800_01