




PLANTA
COPA FUNC.
ESC. 1/20

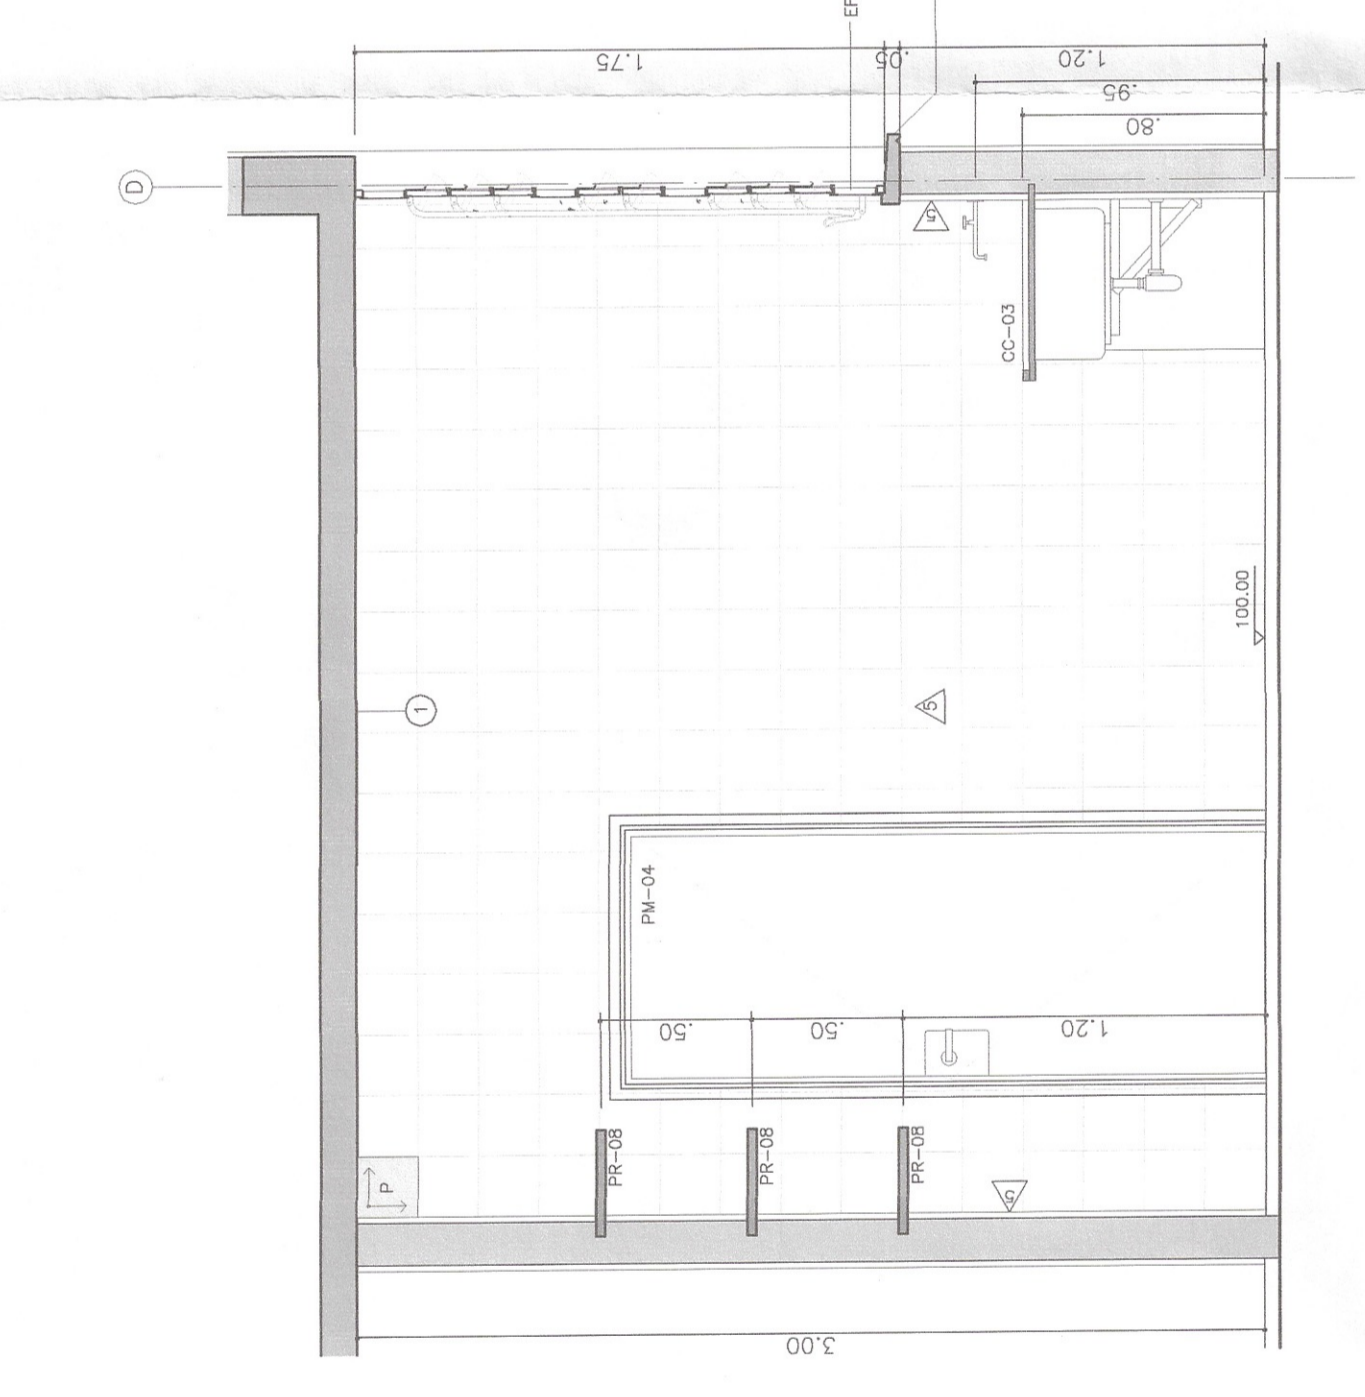

CORTE A

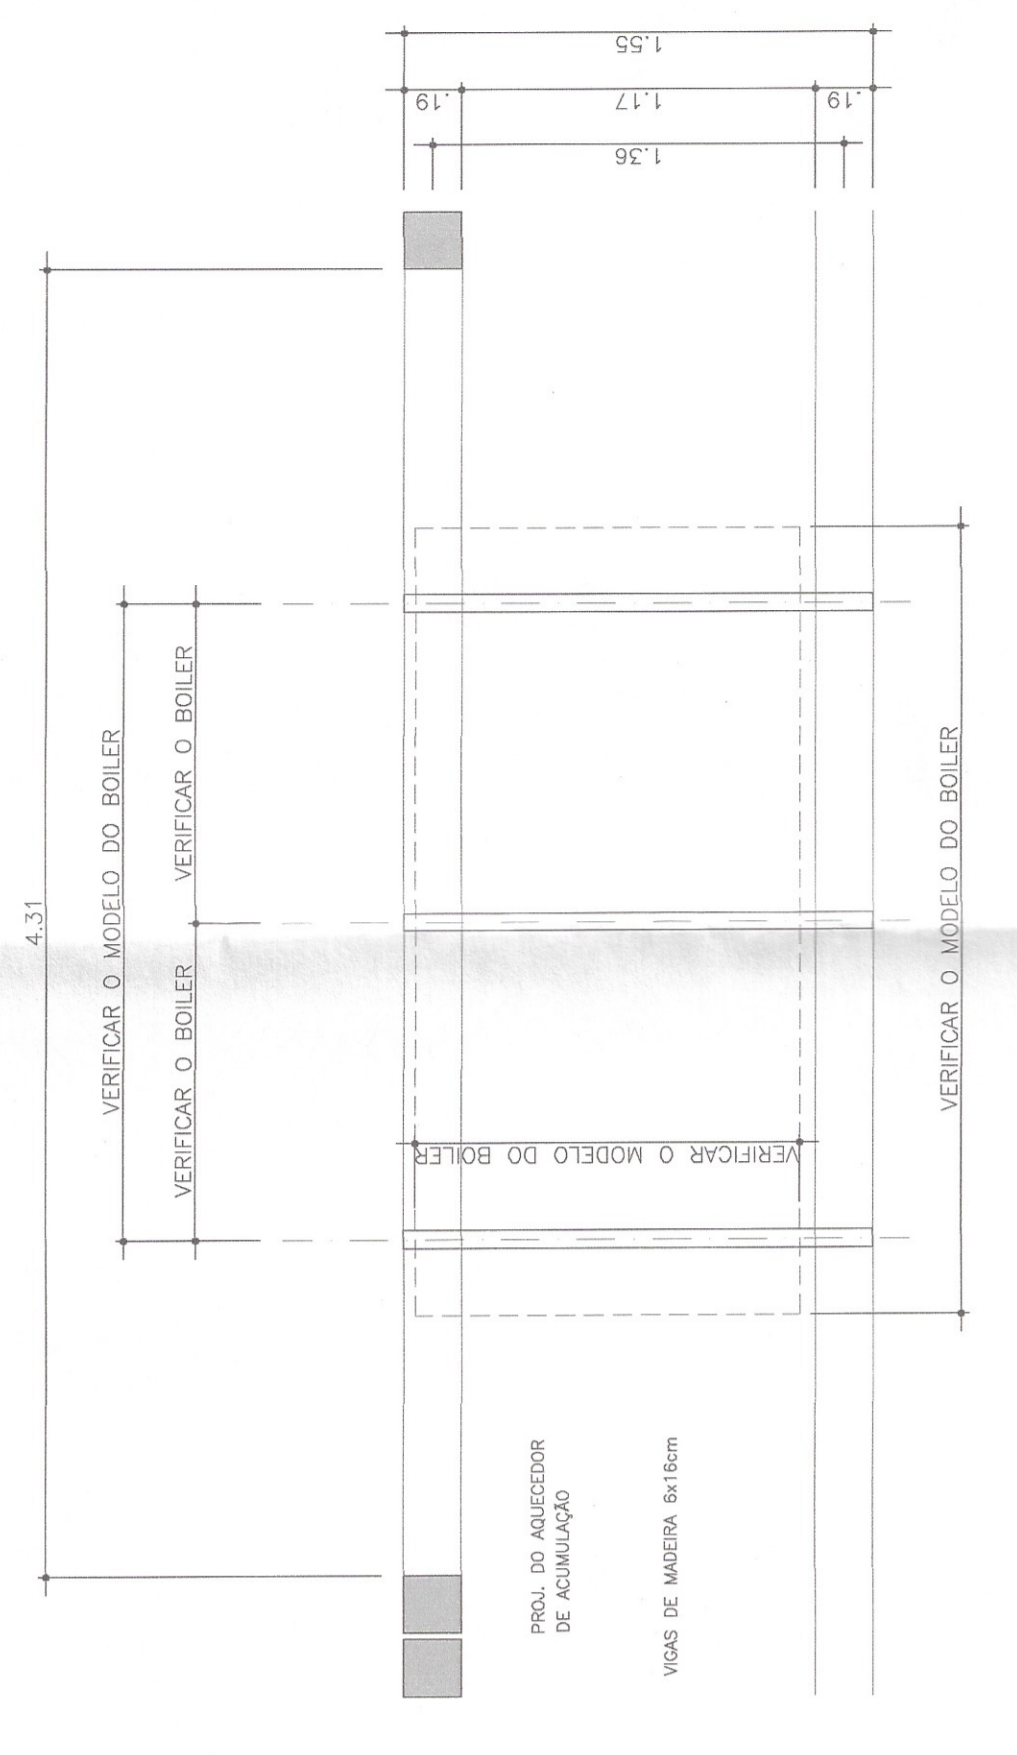

CORTE B

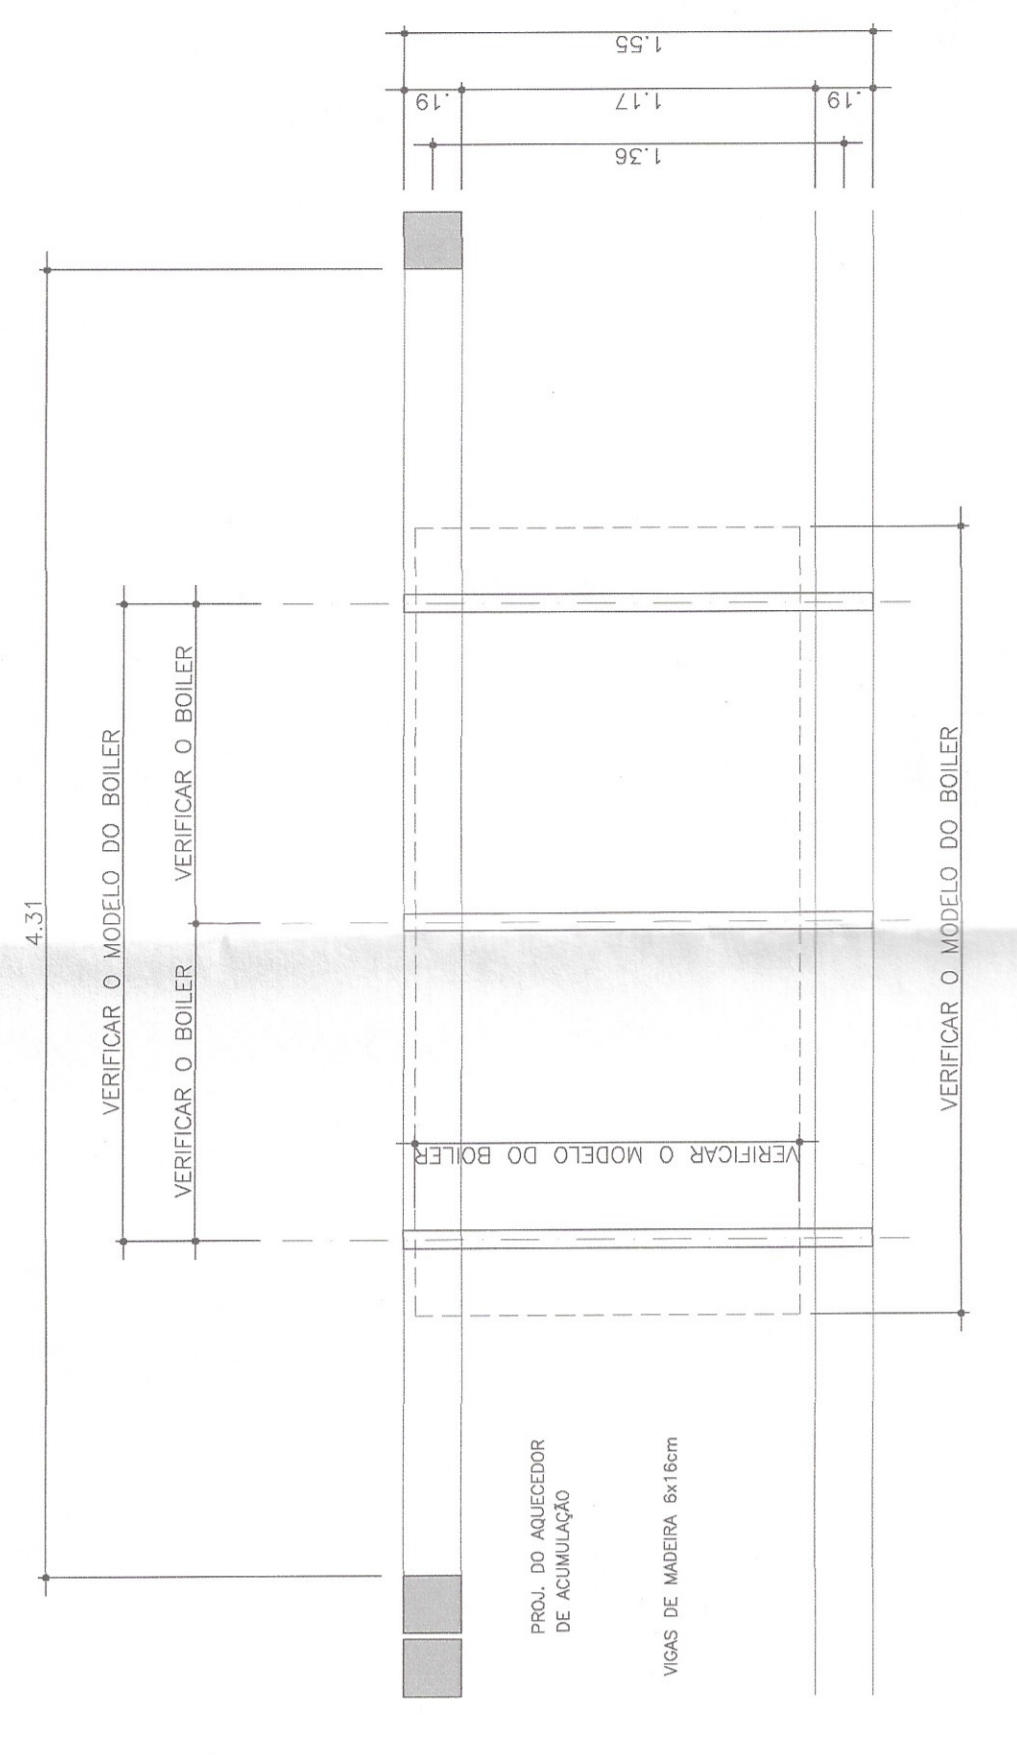


CORTE


PLANTA

AMPLIAÇÃO DO BOILER
ESMA. 1/20


NOTA: VER PROJETO DE HIDRÁULICA PARA CARACTERÍSTICAS DO BOILER
CASO NECESSÁRIO, ADAPTAR O SISTEMA DE APOIO EM FUNÇÃO
DO VOLUME E MODELO ADQUIRIDO EM OBRA.

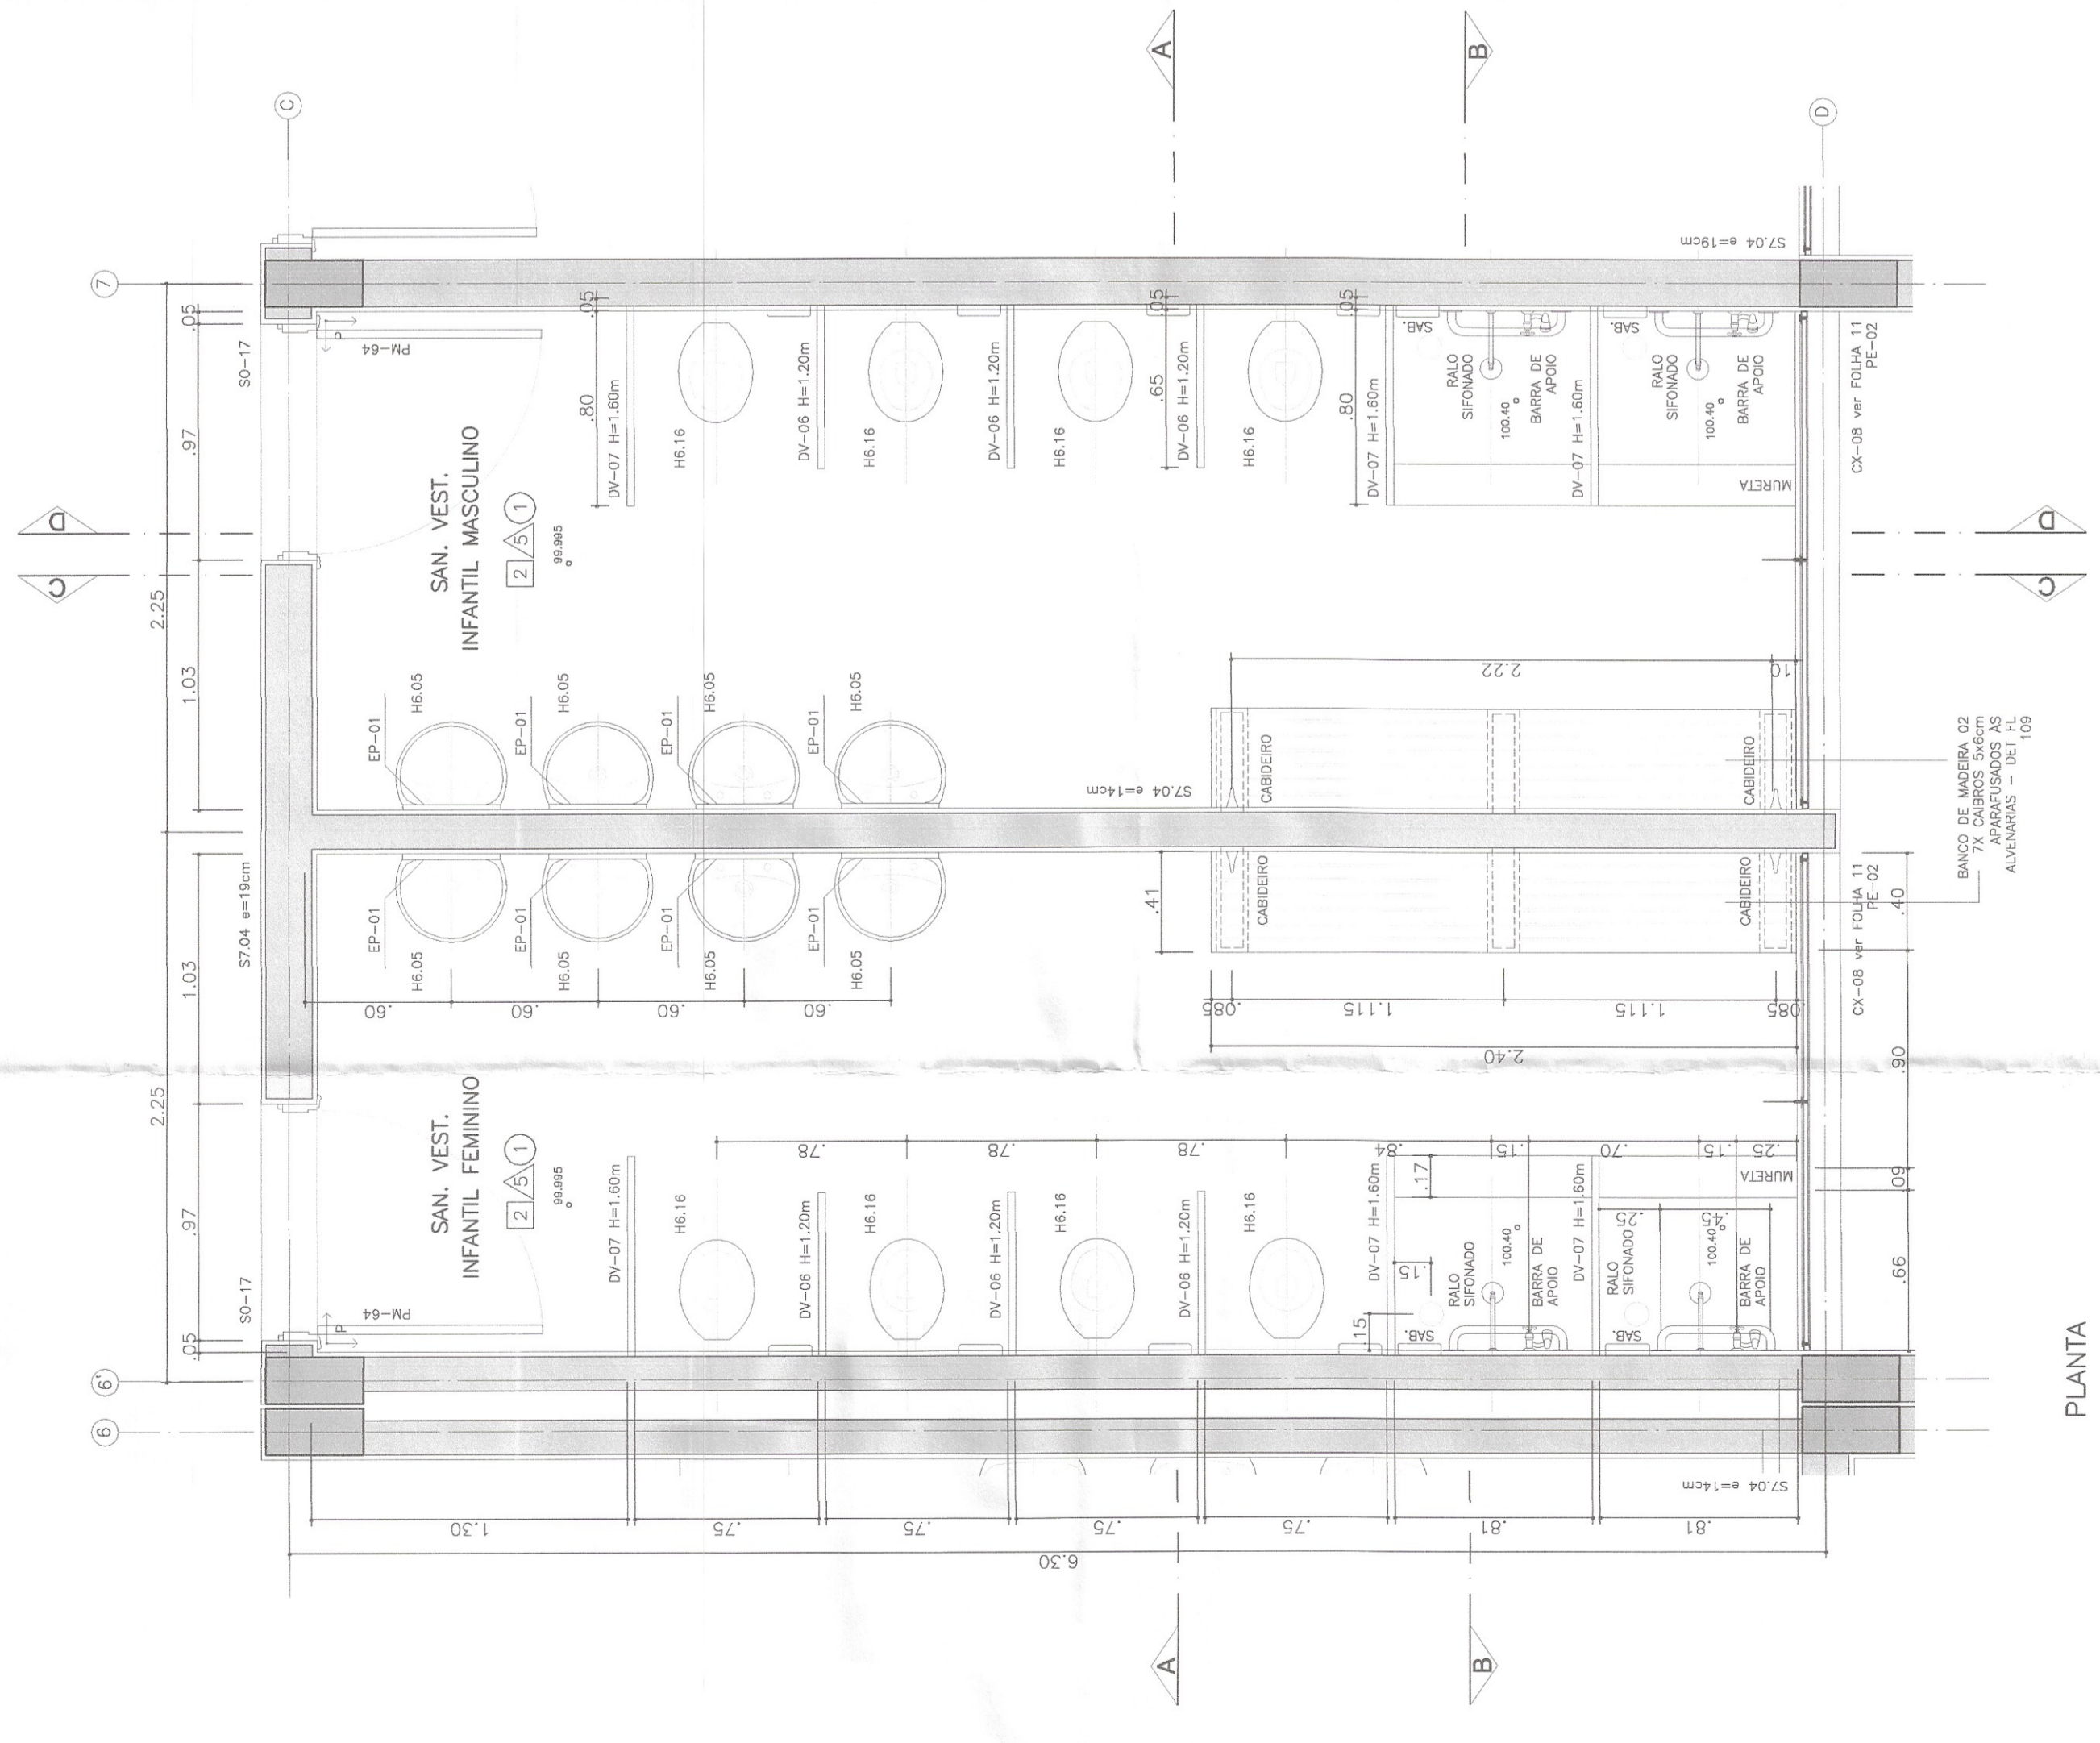


PLANTA
CONJUNTO DE SANITÁRIOS DOS ALUNOS
ESC. 1/20

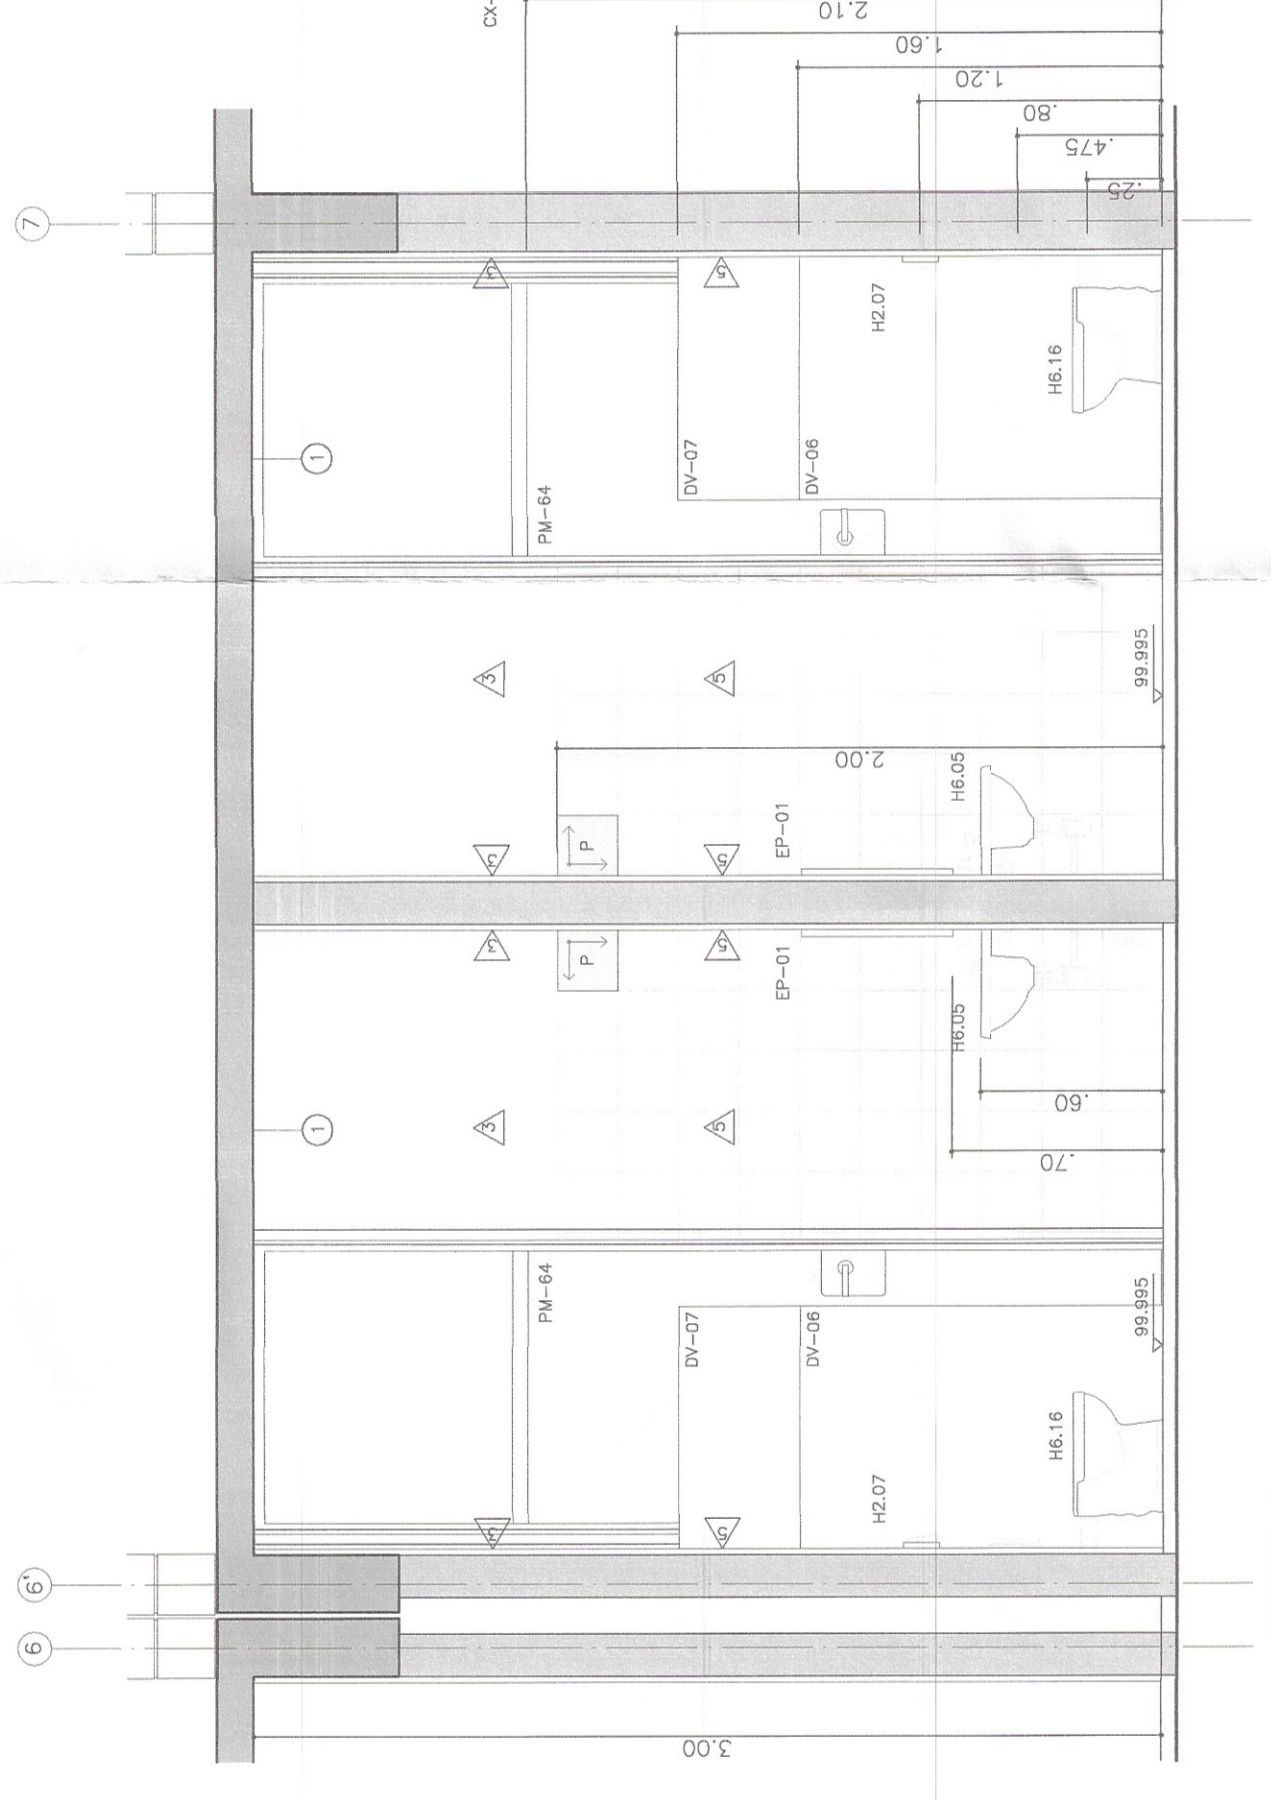


CORTE A

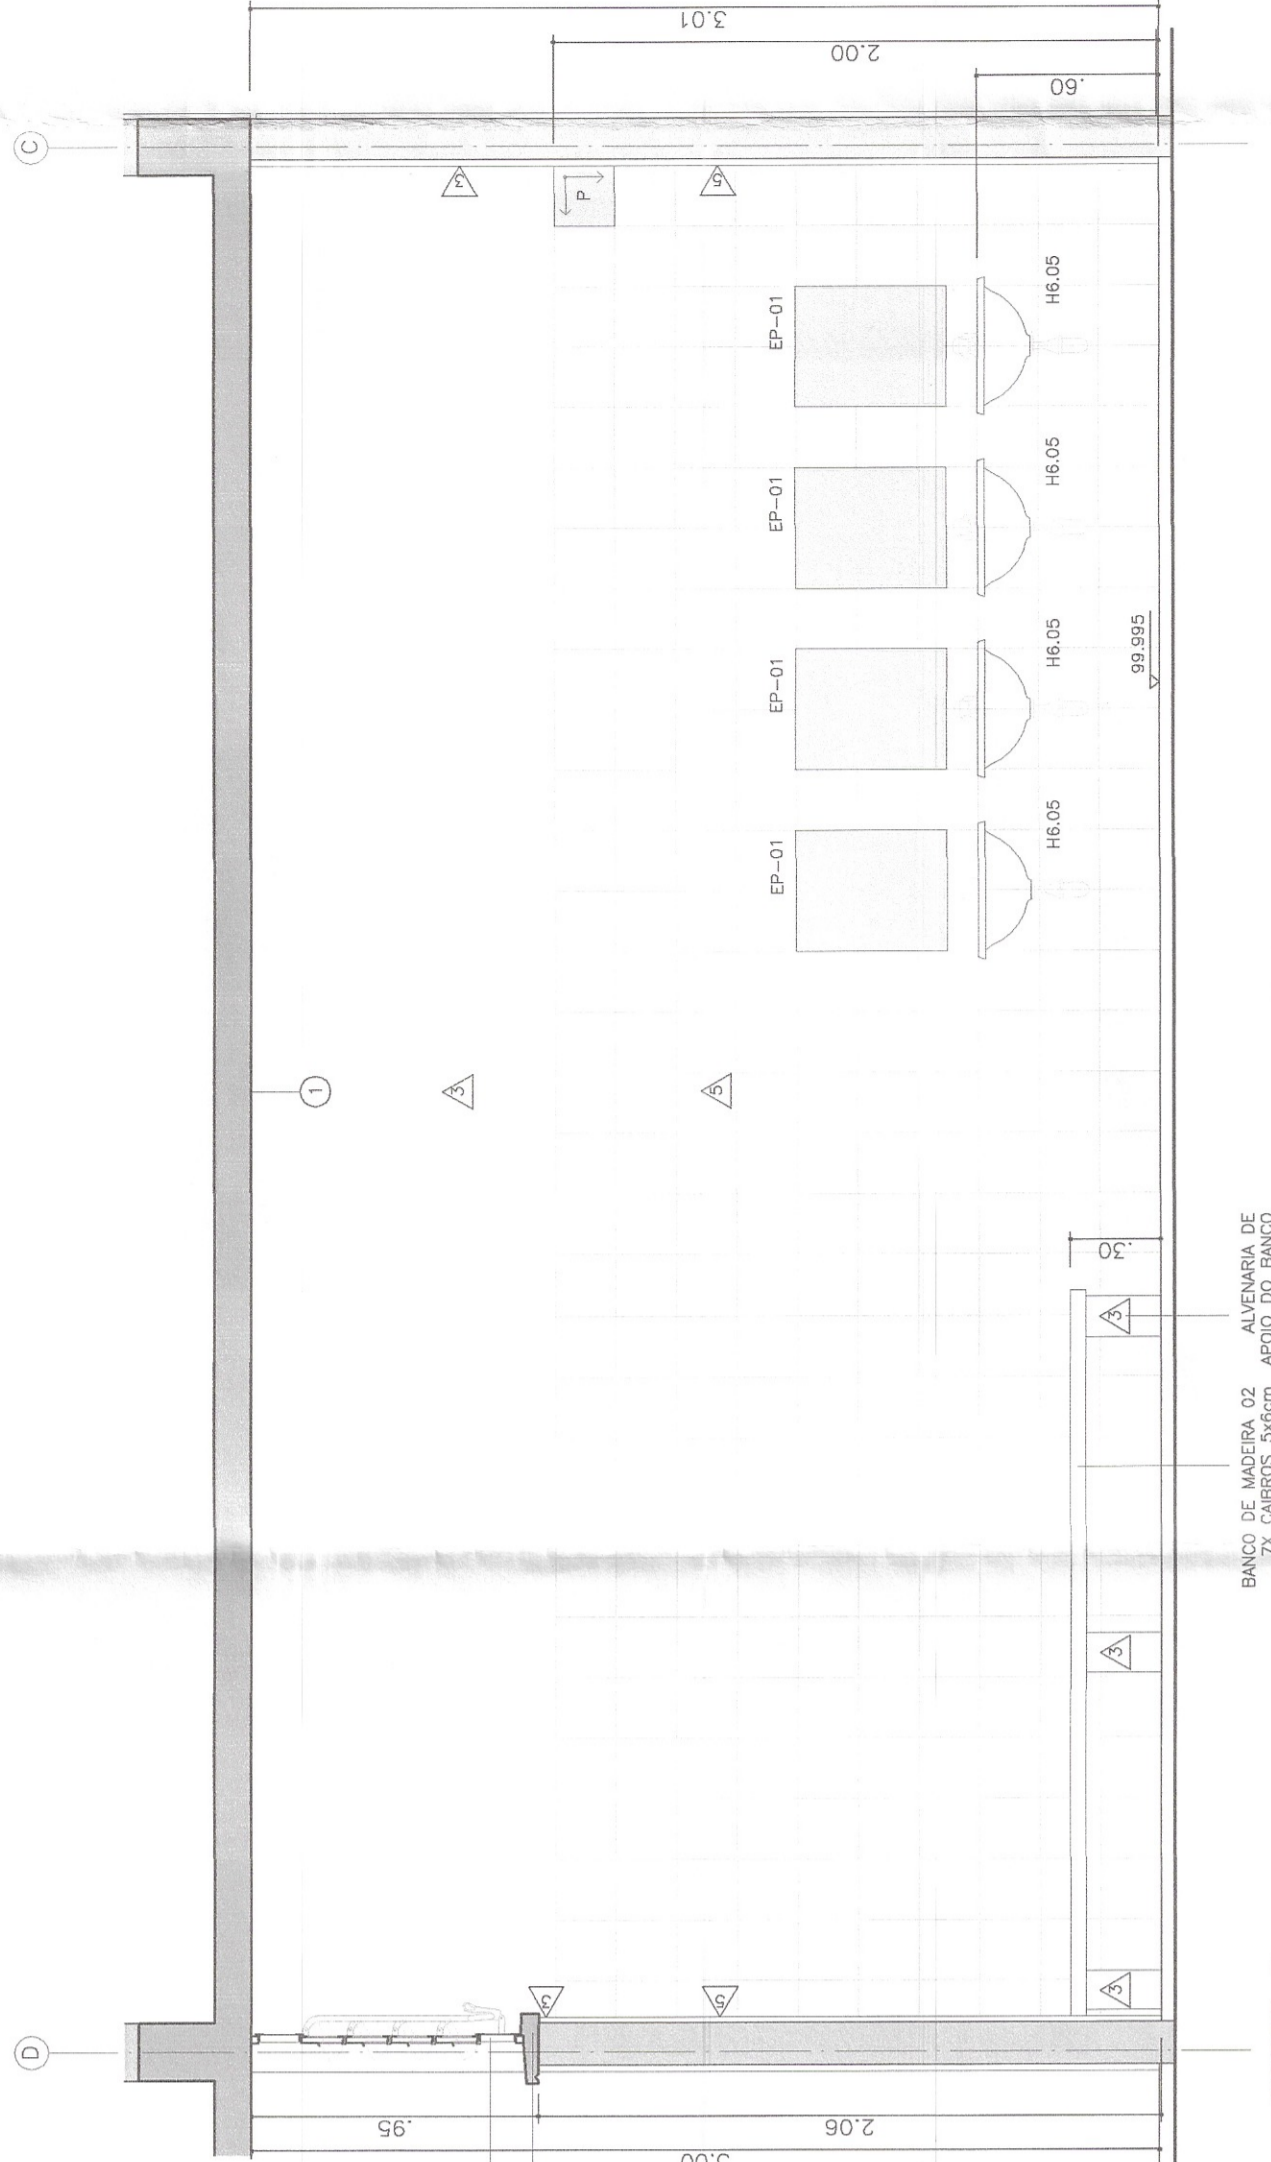

CORTE B

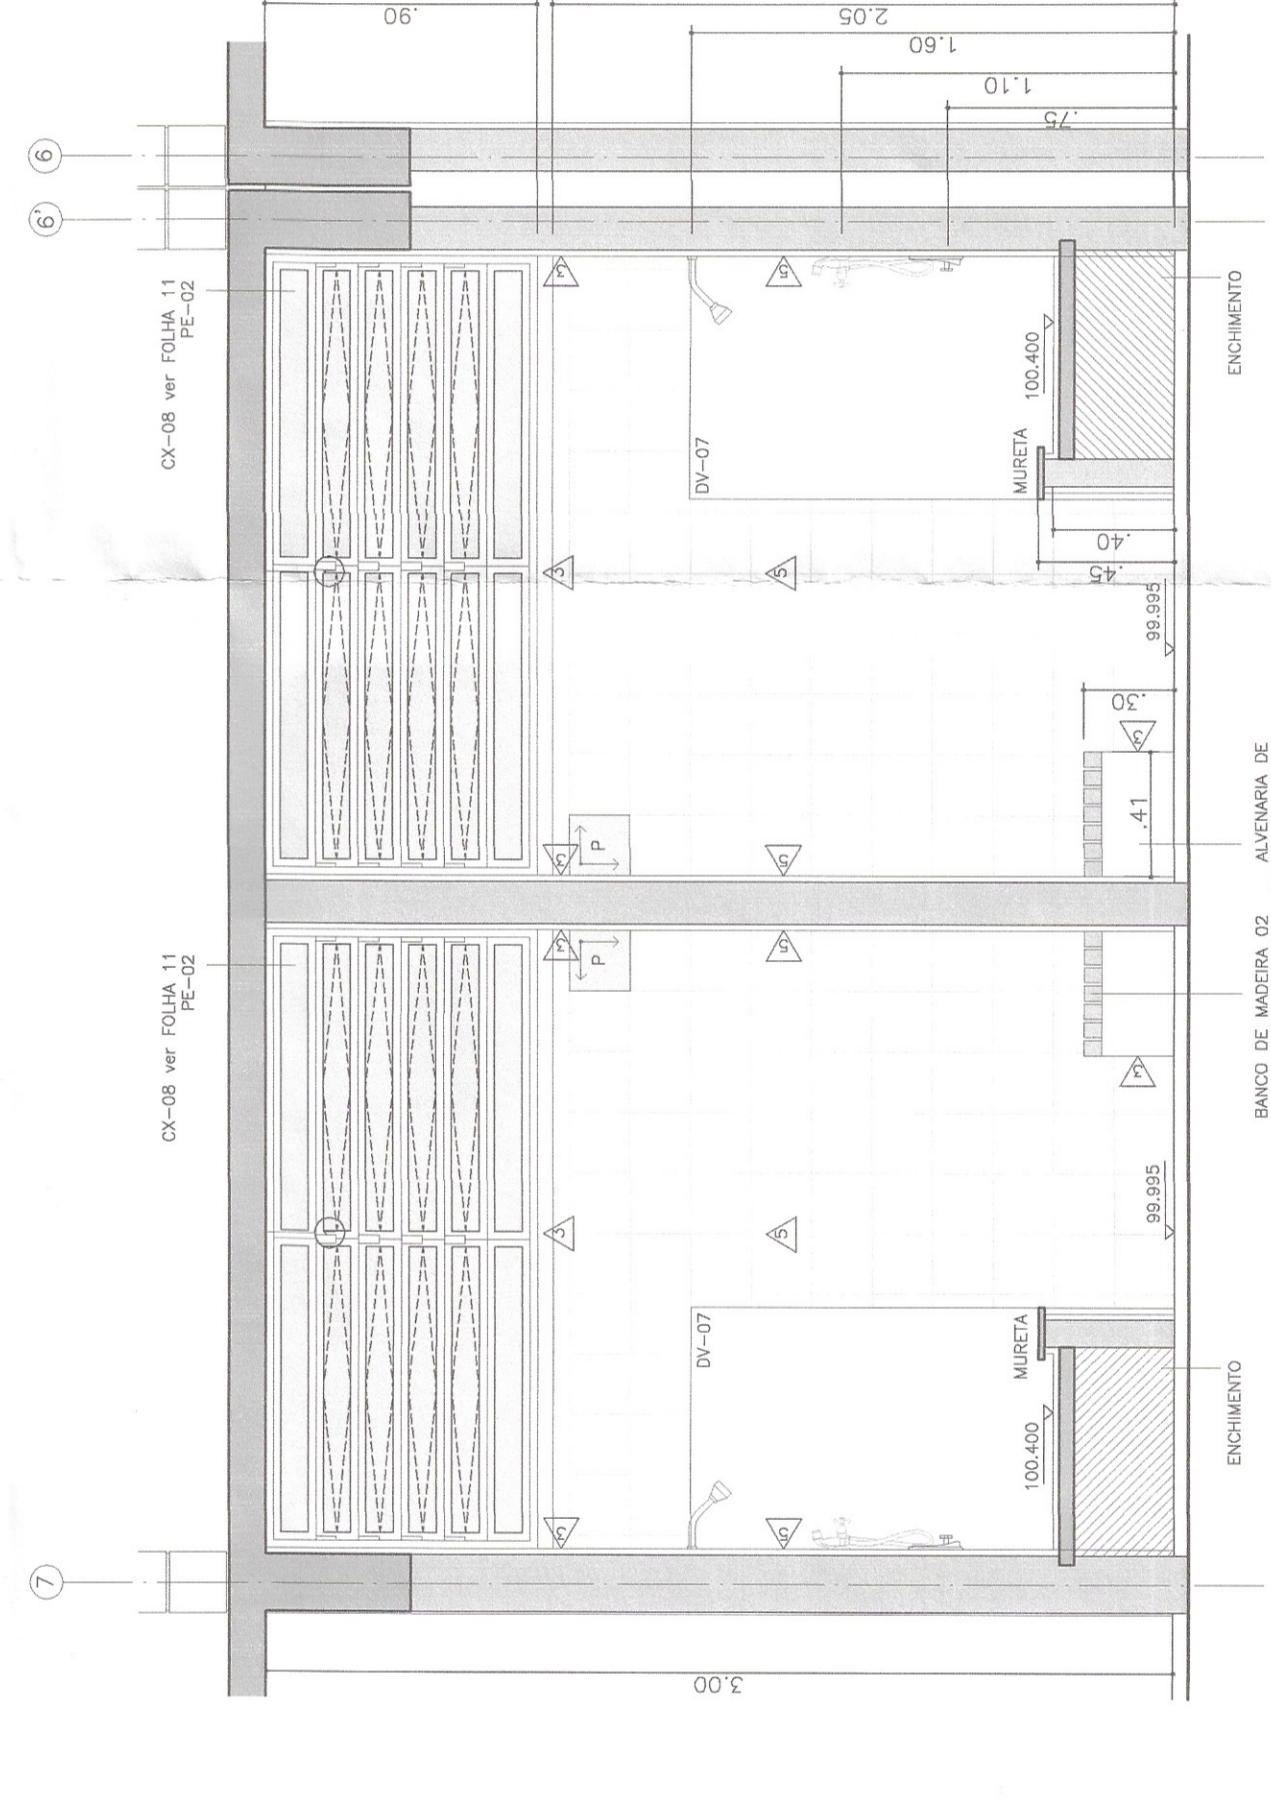

CORTE C

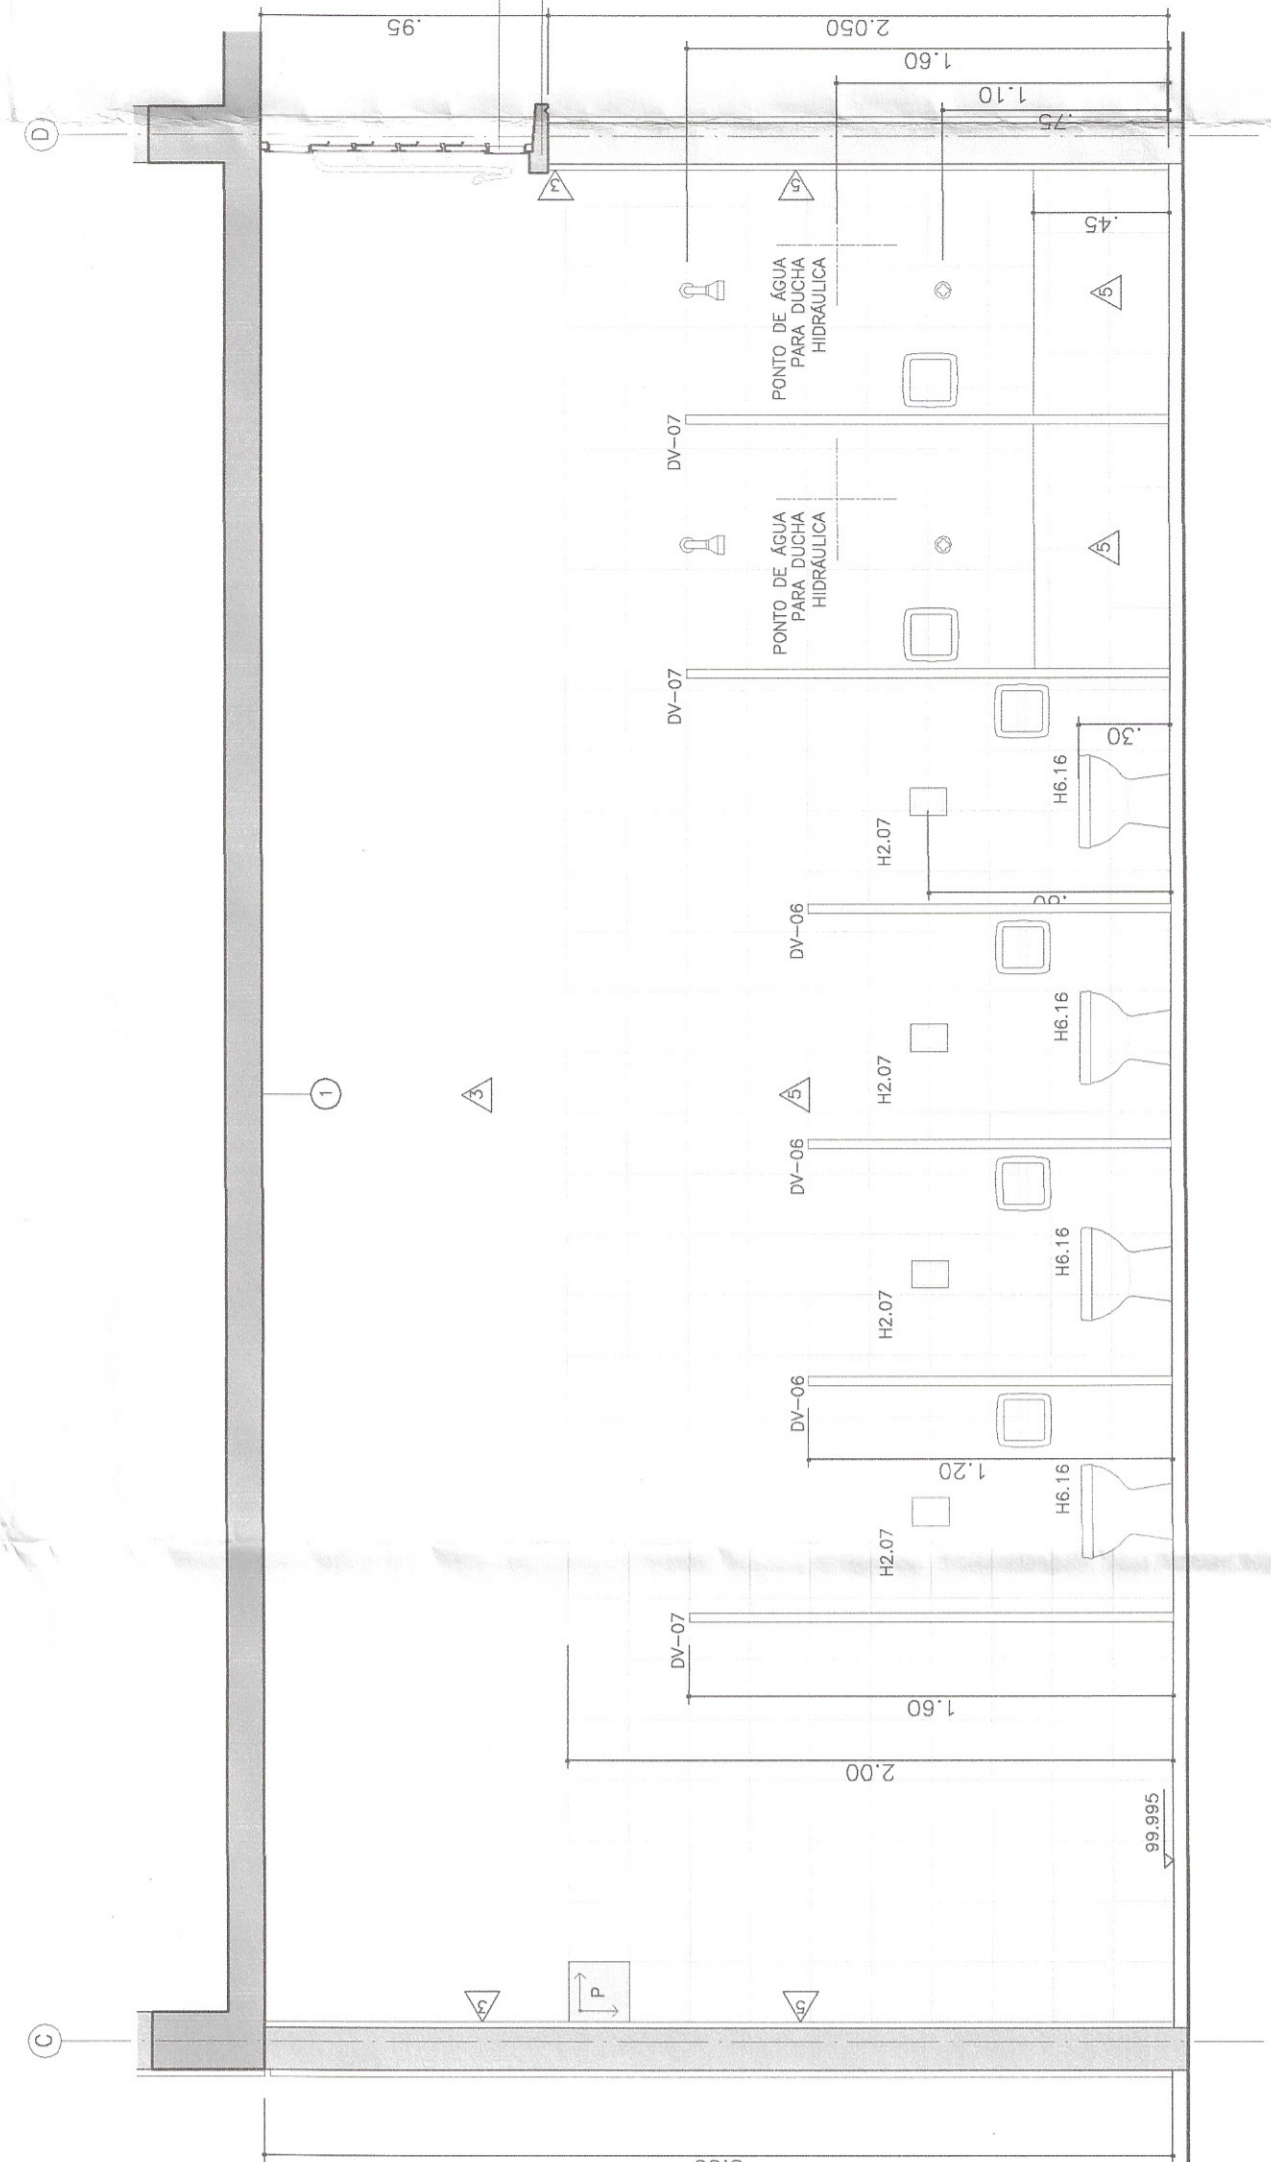

CORTE D

1	01	01
2	02	02
3	03	03
100	100	100

1	2	
---	---	---	---	---	---	---	---	---	----	----	-----

1	2	3	4	5	6	7	8	9	10	11	12	13	14	15	16	17	18	19	20	21	22	23	24	25	26	27	2
---	---	---	---	---	---	---	---	---	----	----	----	----	----	----	----	----	----	----	----	----	----	----	----	----	----	----	---