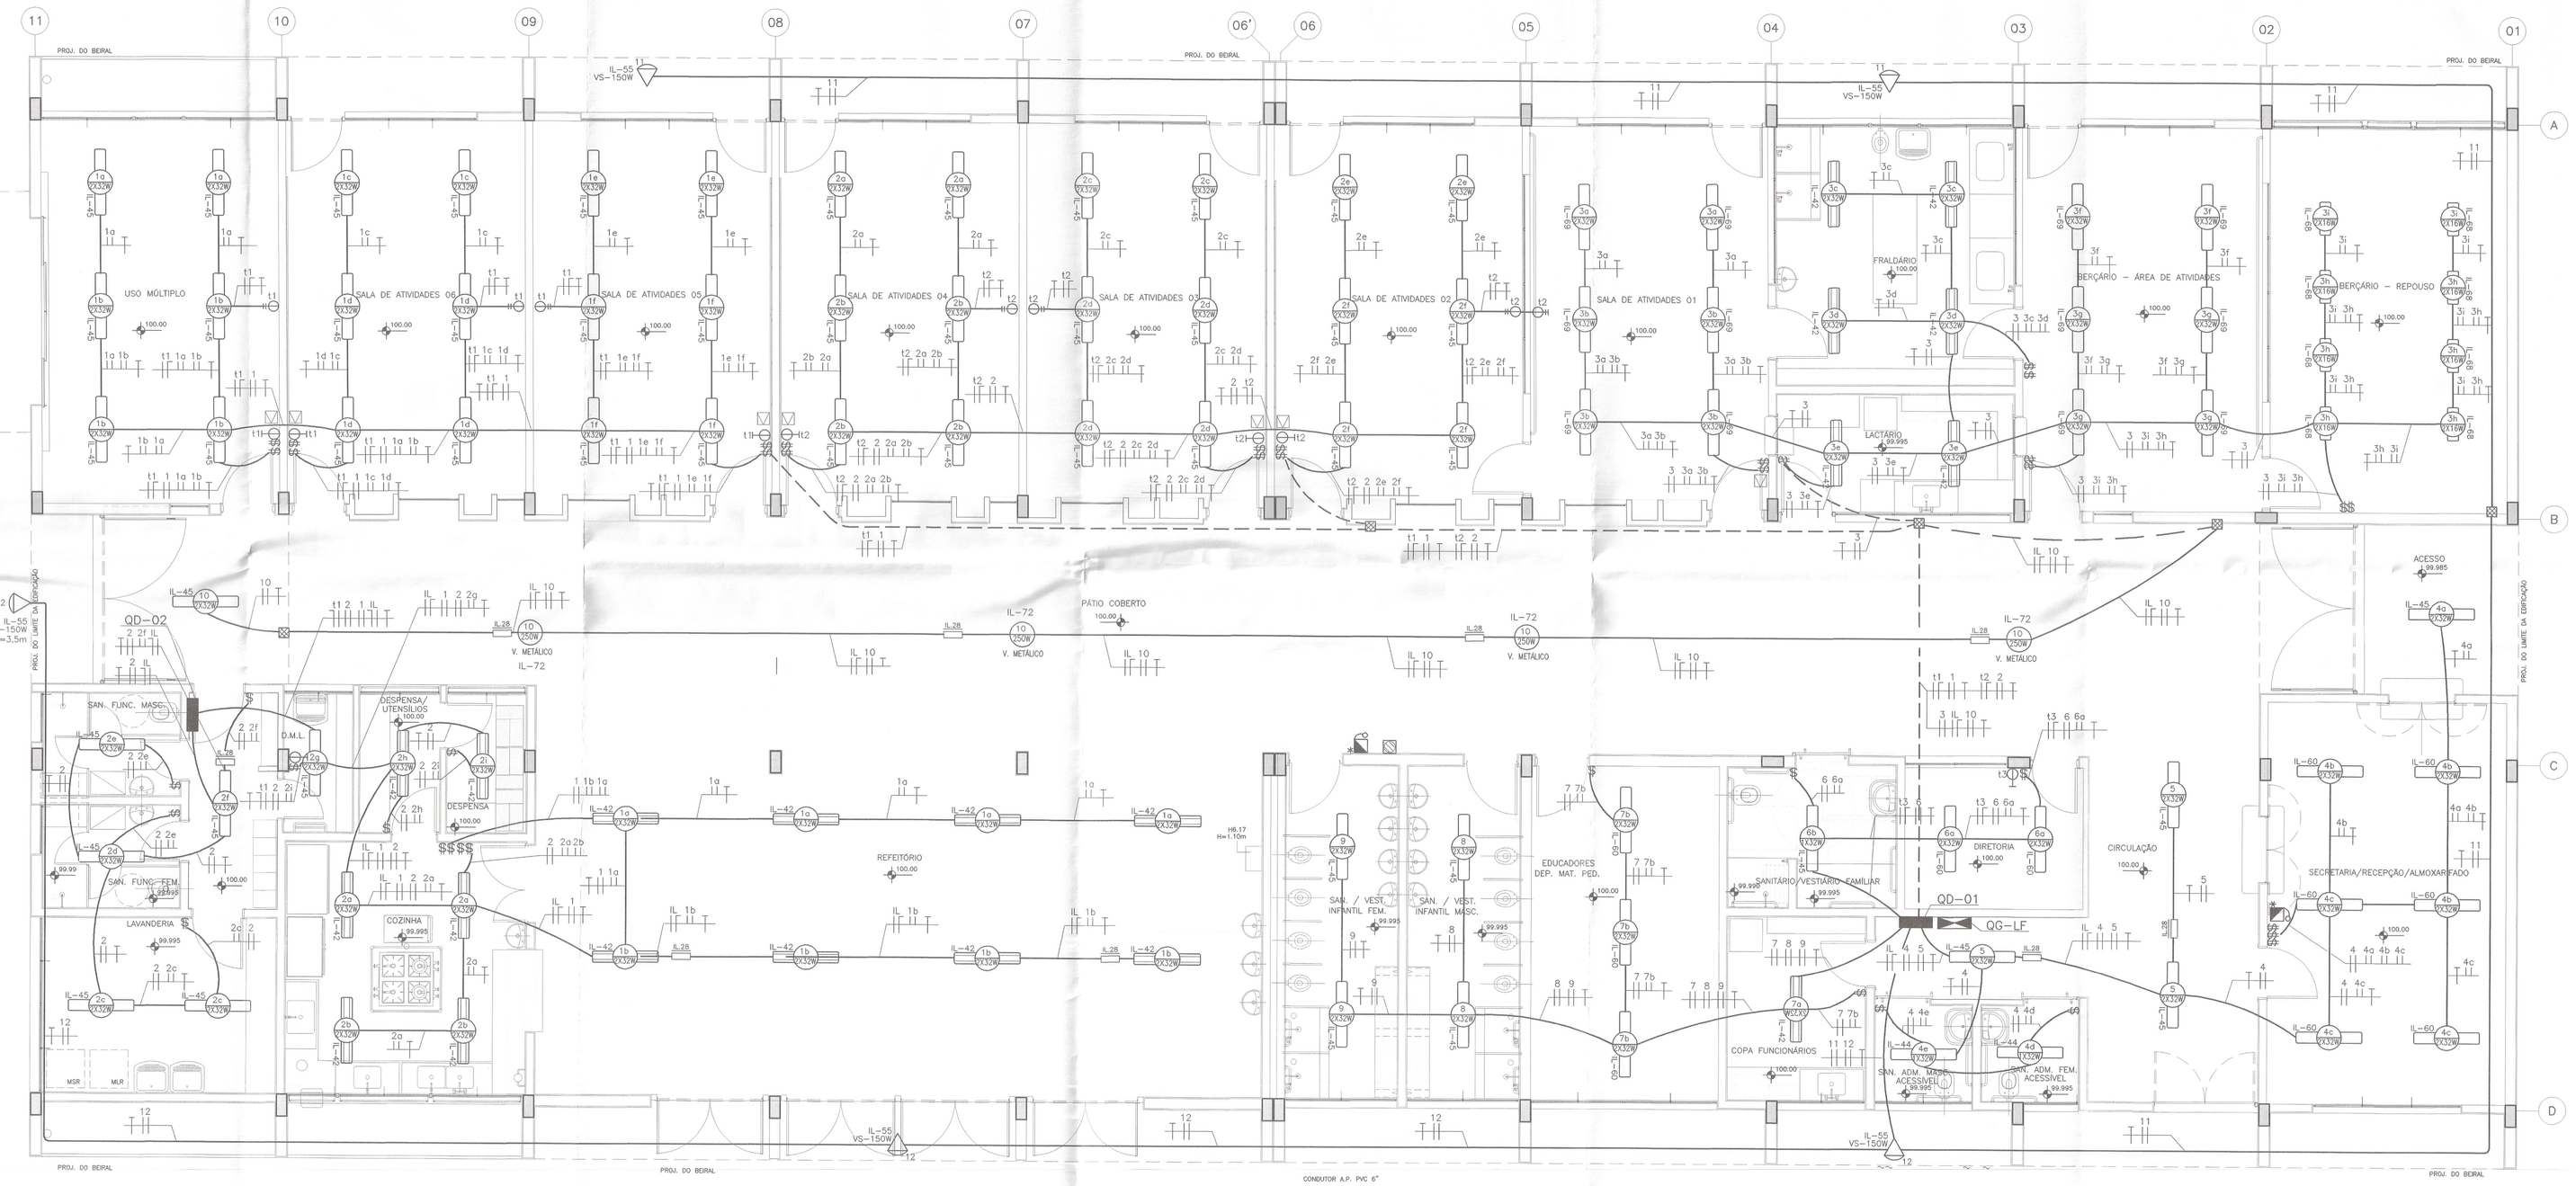

PLANTA PAVIMENTO TÉRREO

ESCALA: 1/50

ESQUEMA ELÉTRICO DOS BLOCOS AUTÔNOMOS

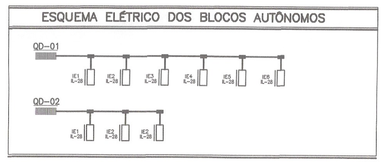

AQUECIMENTO SERÁ SOLAR PARA OS CHUVEIROS E TORNEIRA DE AGUA QUENTE

Nº	MODIFICACOES	APROVACAO	DATA	APROVACAO	DATA
		AUTOR DO PROJETO		FDE	

OBSERVACOES

DESENHOS DE REFERENCIA

Nº	APROVACAO	DATA
	AUTOR DO PROJETO	
	FDE	

FUNDAÇÃO PARA O DESENVOLVIMENTO DA EDUCAÇÃO

RESPONSÁVEL PELA IMPLANTAÇÃO DO PROJETO:

apiacás arquitetos

ARQUITETOS: ANDERSON FREITAS, PEDRO BARROS, ACACIA FURLAN
R GENERAL JARDIM 482 CJ132 VILA BUARQUE CEP 01223-010 SÃO PAULO PABX (11) 3158 1870
apiacas@apiacasarquitetos.com.br

RESPONSÁVEL TÉCNICO: PEDRO AMANDO DE BARROS – CAU Nº A92385-0

PAD CR-1E

401B

FUNDAÇÃO PARA O DESENVOLVIMENTO DA EDUCAÇÃO – FDE			
ESCOLA – NOME/LOCAL: TERRENO JARDIM TEIXEIRA / ORLÂNDIA – SP			CÓDIGO: 1 2 0 2 1 5 6
INTERVENÇÃO: OBRA NOVA DE CRECHE			No. LOTE: 01
ETAPA/AREA TÉCNICA: PROJETO EXECUTIVO DE ELÉTRICA	TIPO PROJETO: PAD CR-1E	DATA: AGO/2014	ETAPA/AREA TECNICA: PE-ELE
CONTEÚDO: PLANTA DO PAVIMENTO TERRÉO –ILUMINAÇÃO	ESCALA: 1:50	FOLHA: 02/10	REVISÃO: 00

120215ELE01PE0200_01