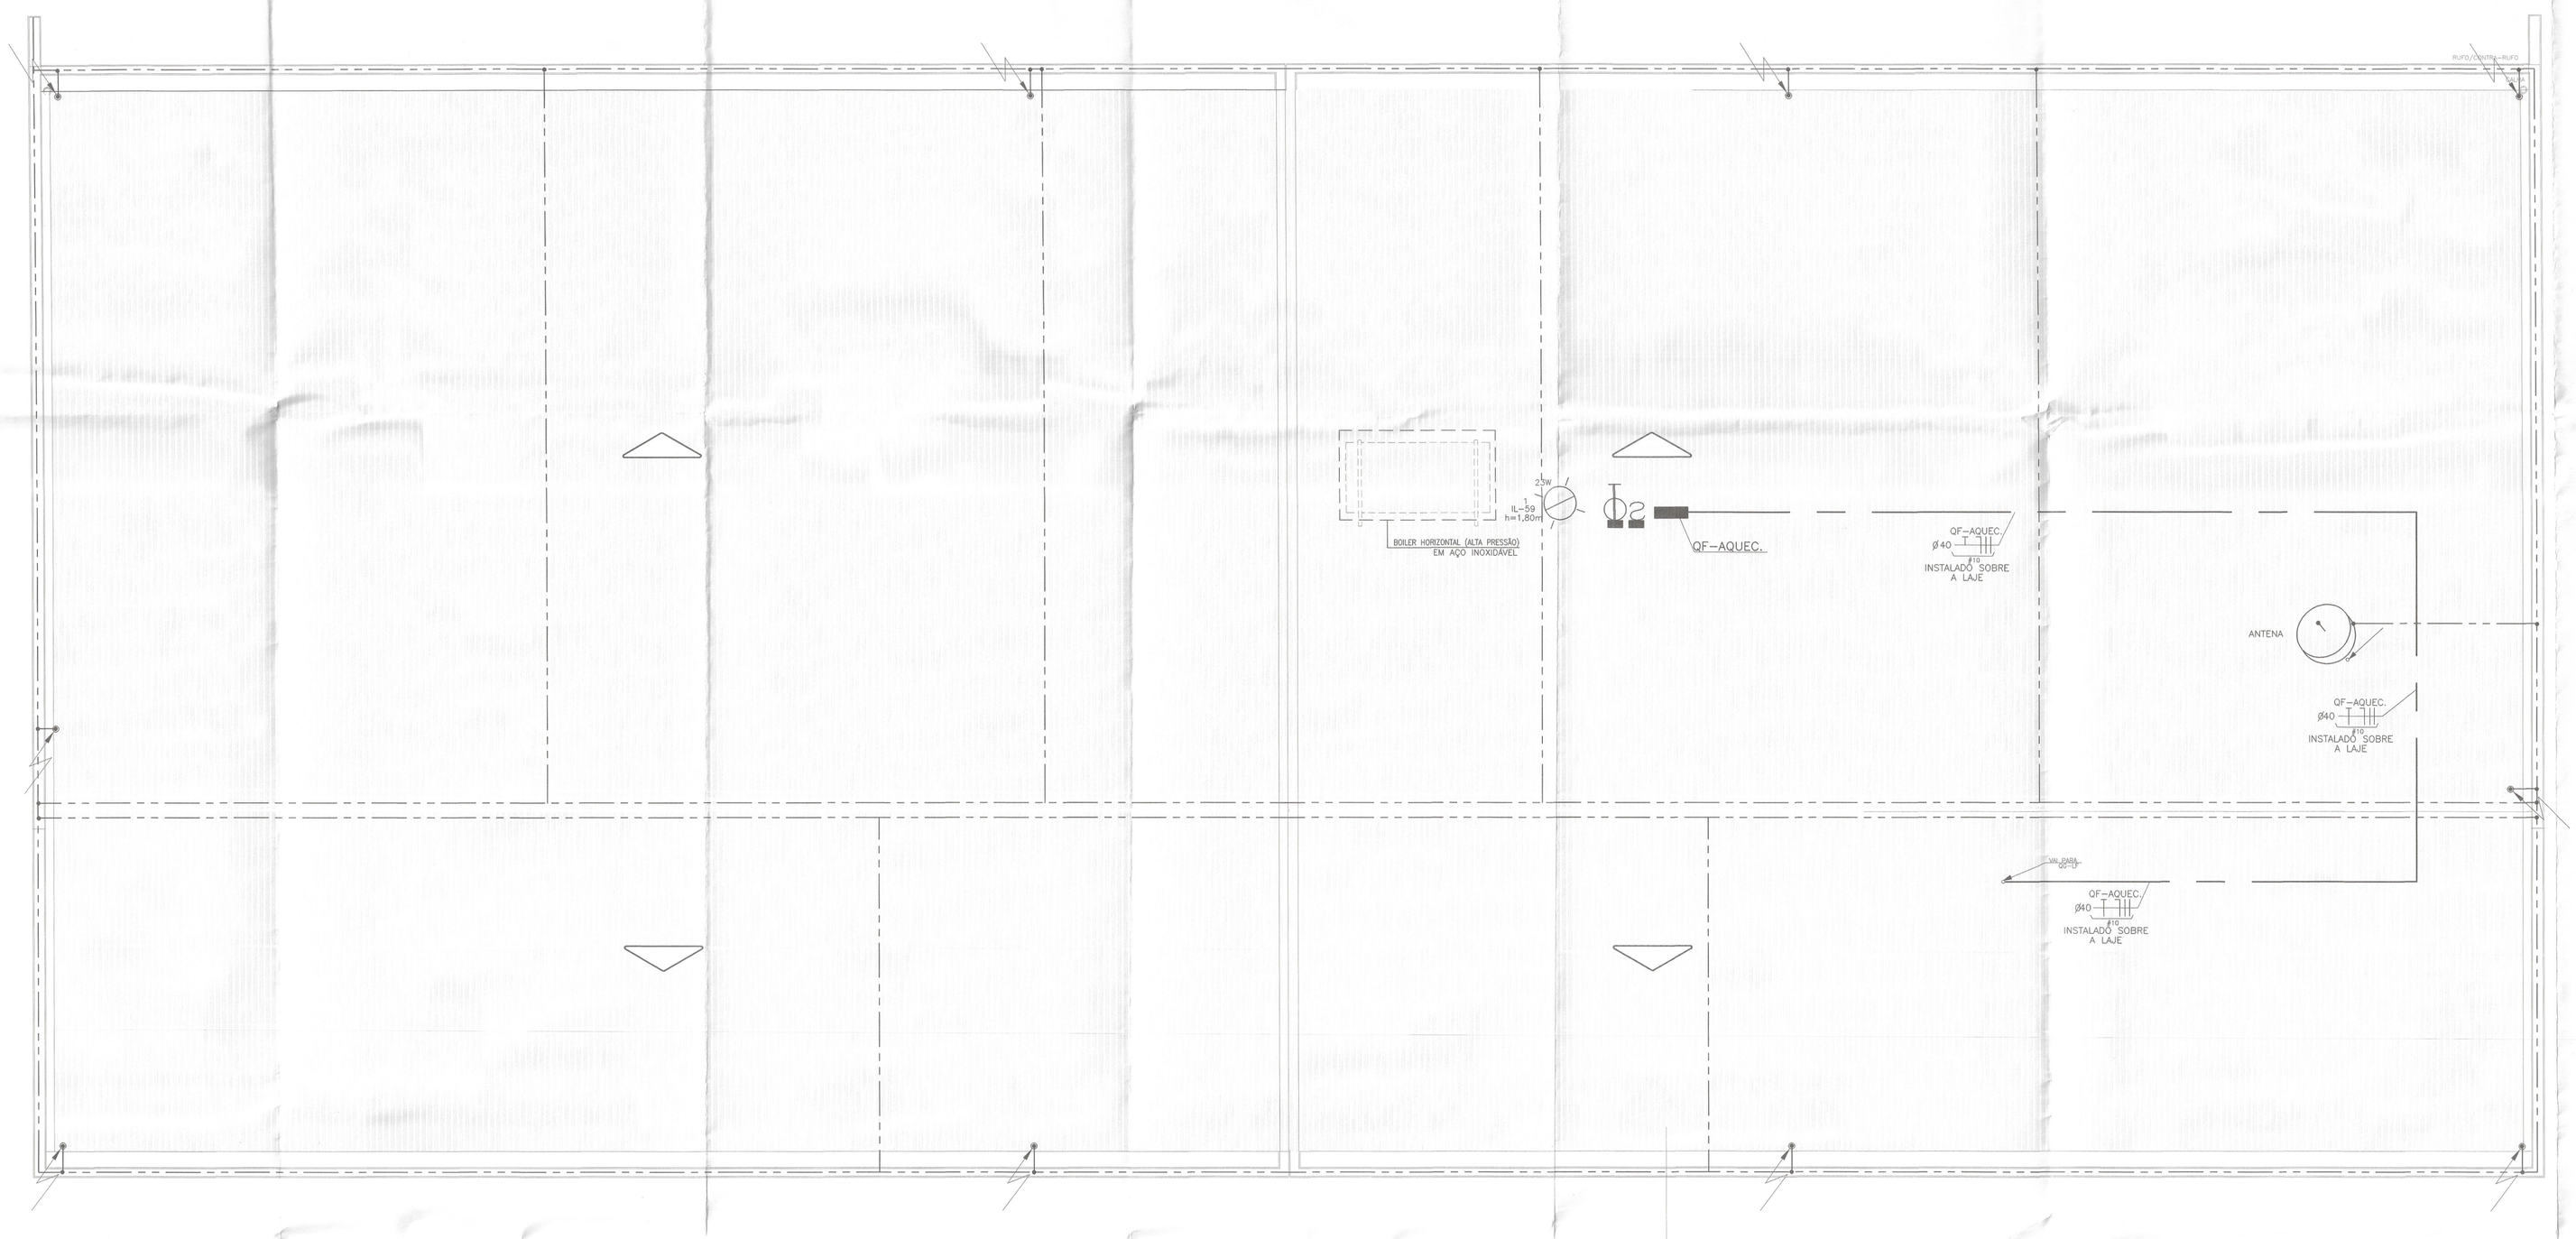

PLANTA DE COBERTURA
ESCALA: 1/30

TELHA DE CRFS ONDULADA S8.17
ESP. = 0.8mm
H DE ONDA = 51mm
LARGURA = 1050mm
SOBREPOSIÇÃO VIDE FABRICANTE

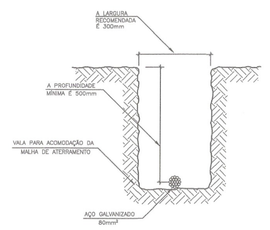

DETALHE DA VALA DA MALHA DE ATERRAMENTO
S/ ESC.

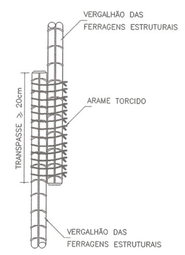

DETALHE DE EMENDA DOS VERGALHÕES
ESTRUTURAIS COM ARAME TORCIDO
S/ ESC.

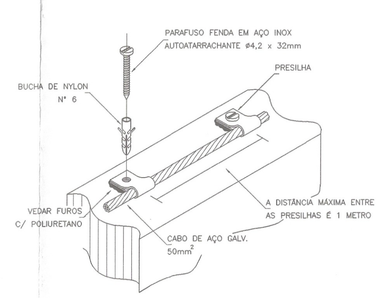

DETALHE DE FIXAÇÃO DO
CABO DE AÇO NA ALVENARIA
S/ ESC.

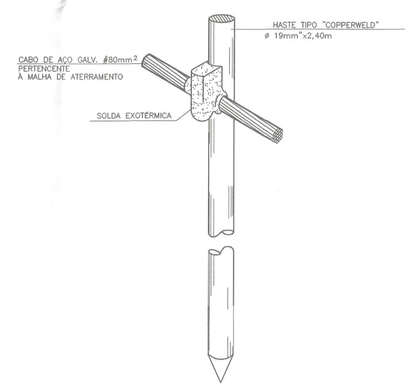

D E T A L H E
HASTE DE ATERRAMENTO
S/ ESC.

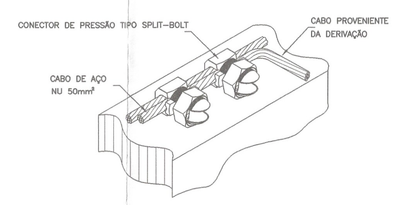

DETALHE DE DERIVAÇÃO
DO CABO DE GAIOLA

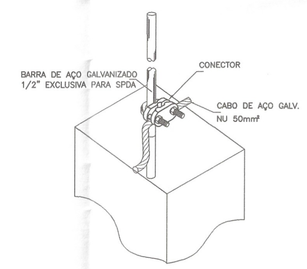

DETALHE DE CONEXÃO
DA BARRA DE AÇO COM CABO DE AÇO
S/ ESC.

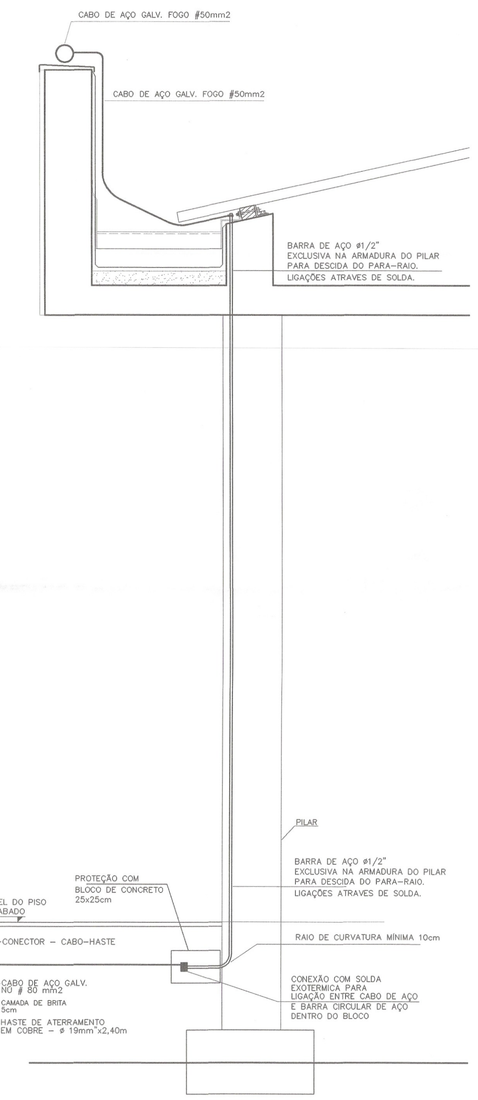

DETALHE DA DESCIDA COM A MALHA DE ATERRAMENTO
SEM ESCALA

PAD CR-1E

403B

Nº	MODIFICAÇÕES	APROVAÇÃO (AUTOR DO PROJETO)	DATA	APROVAÇÃO (FDE)	DATA	OBSERVAÇÕES	DESENHOS DE REFERÊNCIA	Nº	APROVAÇÃO (FDE)	DATA
9									APROVAÇÃO AUTOR DO PROJETO	DATA
8										
7										
6										
5										
4										
3										
2										
1										
△										

FDE
FUNDAÇÃO PARA O DESENVOLVIMENTO DA EDUCAÇÃO

RESPONSÁVEL PELA IMPLANTAÇÃO DO PROJETO:
apiacás arquitetos
ARQUITETOS : ANDERSON FREITAS, PEDRO BARROS, ACACIA FURUYA
R GENERAL JARDIM 482 CJ132 VILA BUARQUE CEP 01223-010 SÃO PAULO
PABX (11) 3158 1970
apicas@apiacasarquitetos.com.br
RESPONSÁVEL TÉCNICO: PEDRO AMANDO DE BARROS – CAU Nº A62385-0

FUNDAÇÃO PARA O DESENVOLVIMENTO DA EDUCAÇÃO – FDE

ESCOLA – NOME/LOCAL: TERRENO JARDIM TEIXEIRA / ORLÂNDIA – SP			CÓDIGO: 1,2 0,2 1,5 6
INTERVENÇÃO: OBRA NOVA DE CRECHE			No. LOTE: 01
ETAPA/ÁREA TÉCNICA: PROJETO EXECUTIVO DE ELÉTRICA	TIPO PROJETO: PAD CR-1E	DATA: AGO/2014	ETAPA/ÁREA TÉCNICA: PE-ELÉ
CONTEÚDO: PLANTA DE COBERTURA E SPDA	ESCALA: 1:50	FOLHA: 04/10	REVISÃO: 00

1202156.01.PE0400_01