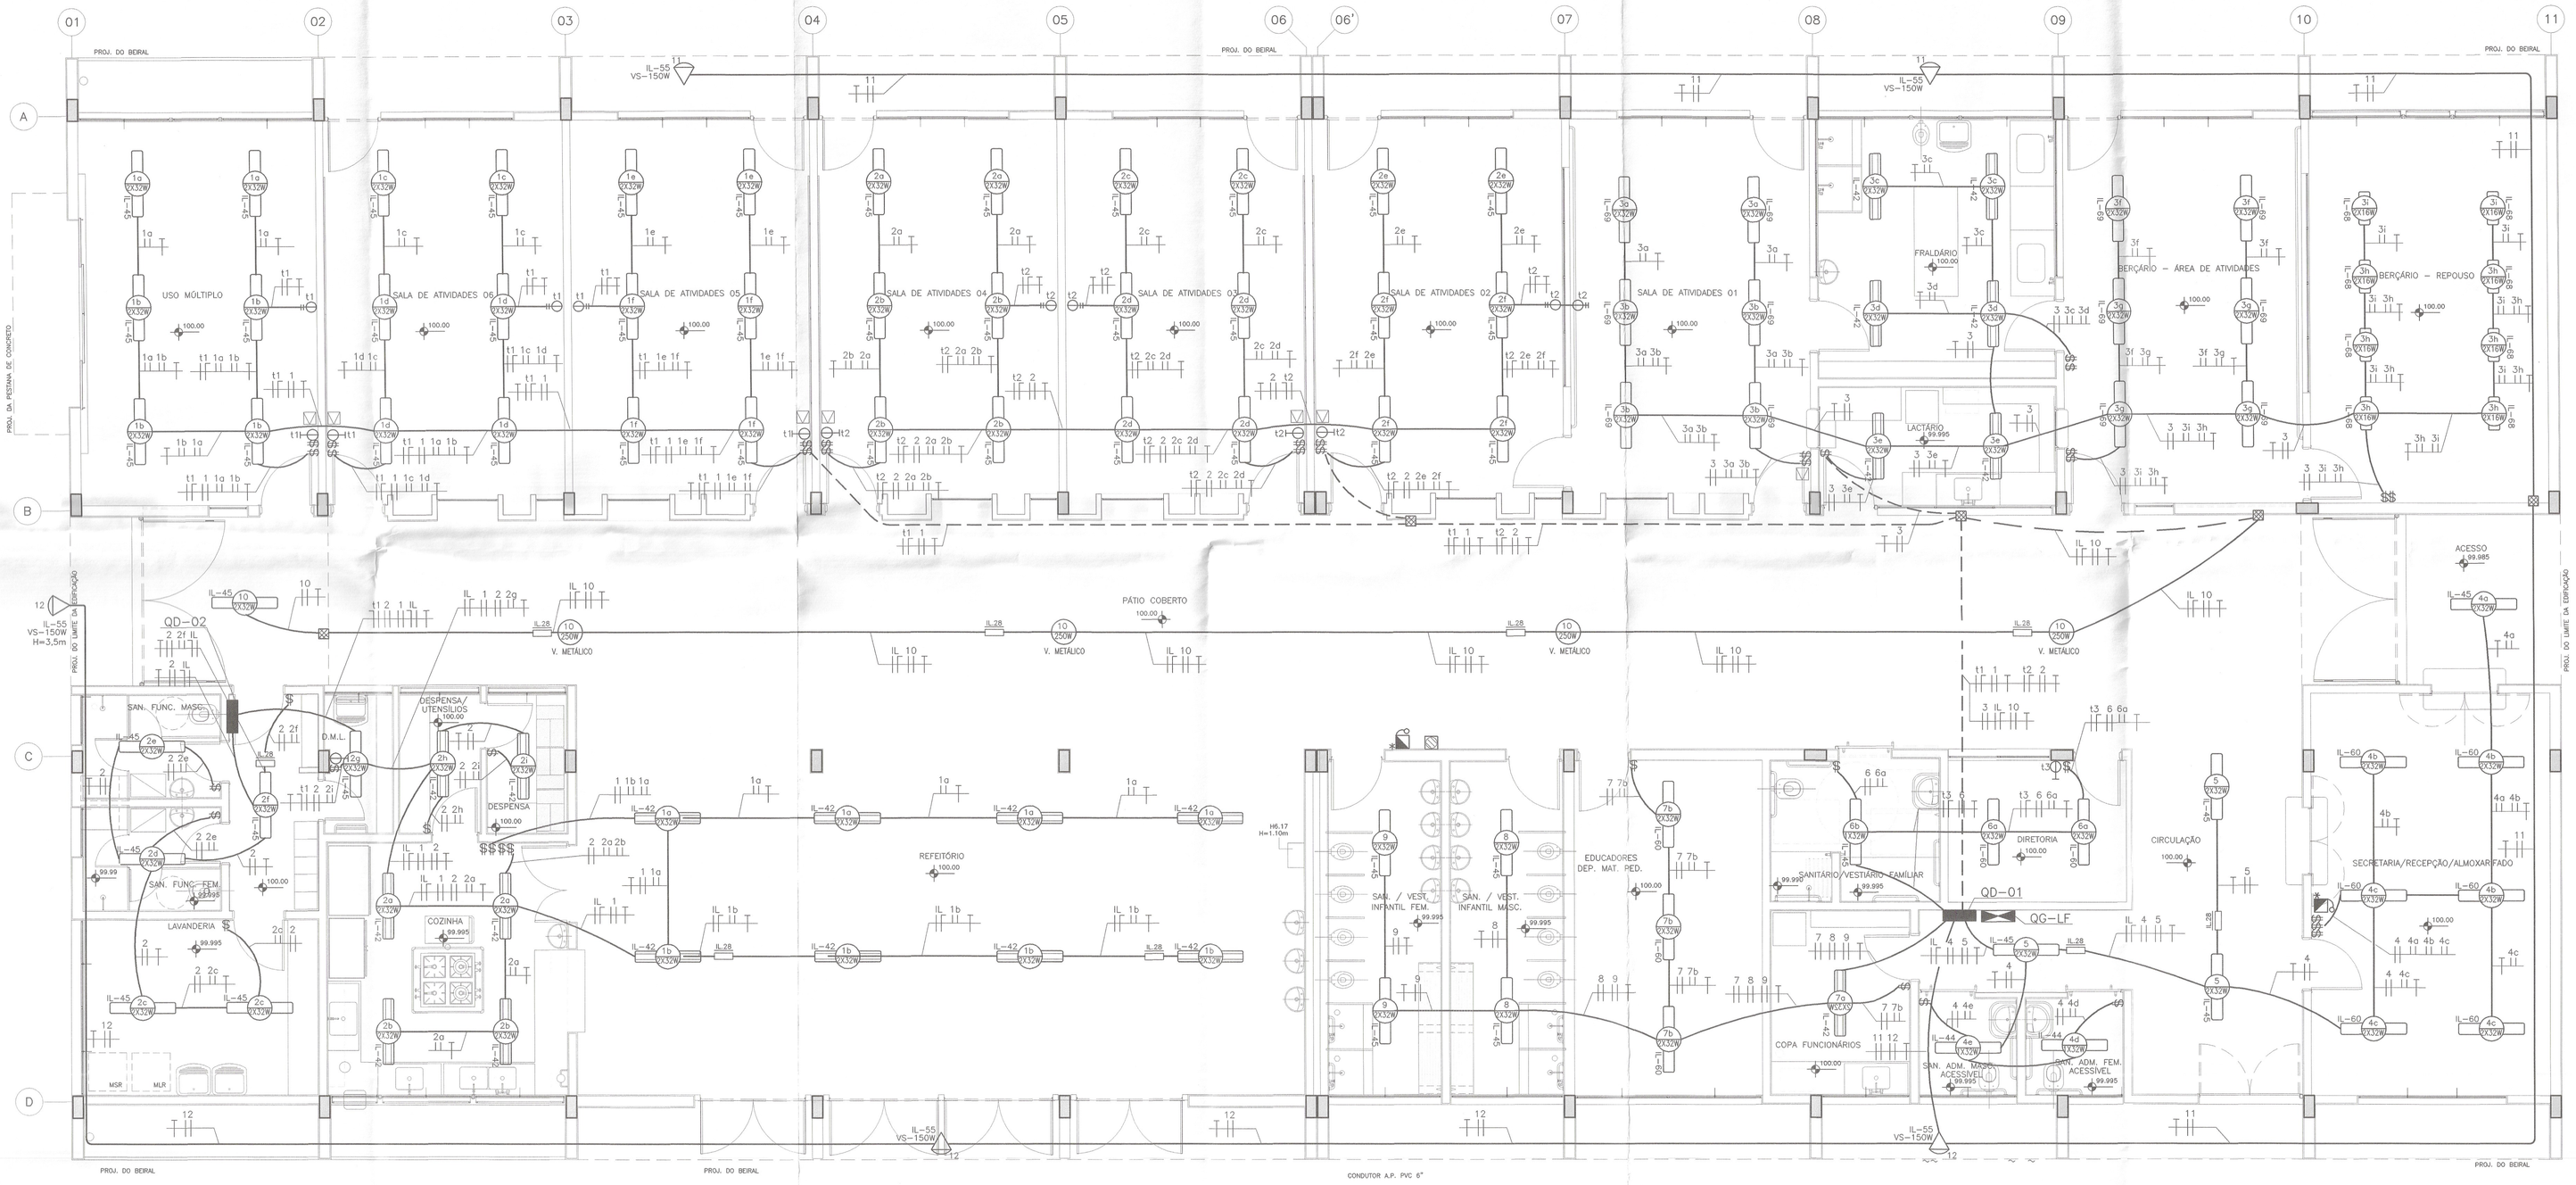

PLANTA PAVIMENTO TÉRREO

ESCALA: 1/50

ESQUEMA ELÉTRICO DOS BLOCOS AUTÔNOMOS

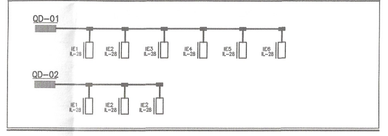

AQUECIMENTO SERÁ SOLAR PARA OS CHUVEIROS E TORNEIRA DE AGUA QUENTE

PAD CR-1E

401T

Nº	MODIFICACOES	APROVACAO	DATA	APROVACAO	DATA	OBSERVACOES	DESENHOS DE REFERENCIA	Nº	APROVACAO	DATA
9										
8										
7										
6									APROVACAO	DATA
5									AUTOR DO PROJETO	
4										
3										
2										
1										
		AUTOR DO PROJETO		FDE					FDE	

FDE
FUNDAÇÃO PARA O DESENVOLVIMENTO DA EDUCAÇÃO

RESPONSÁVEL PELA IMPLANTAÇÃO DO PROJETO:

apiacás arquitetos

ARQUITETOS : ANDERSON FREITAS, PEDRO BARROS, ACACIA FURUYA
R GENERAL JARDIM 482 Cj132 VILA BUARQUE CEP 01223-010 SÃO PAULO
apiacas@apiacasarquitetos.com.br PABX (11) 3159 1970

RESPONSÁVEL TÉCNICO: PEDRO AMANDO DE BARROS – CAU N°A92385-0

FUNDAÇÃO PARA O DESENVOLVIMENTO DA EDUCAÇÃO – FDE

ESCOLA – NOME/LOCAL: TERRENO JARDIM TEIXEIRA / ORLÂNDIA – SP			CÓDIGO: 1 2 0 2 1 5 6
INTERVENÇÃO: OBRA NOVA DE CRECHE			No. LOTE: 01
ETAPA/ÁREA TÉCNICA: PROJETO EXECUTIVO DE ELÉTRICA	TIPO PROJETO: PAD CR-1E	DATA: AGO/2014	ETAPA/ÁREA TÉCNICA: PE-ELE
CONTEÚDO: PLANTA DO PAVIMENTO TERRÉO –ILUMINAÇÃO	ESCALA: 1:50	FOLHA: 07/10	REVISÃO: 00

1202156.01LPE0700_01