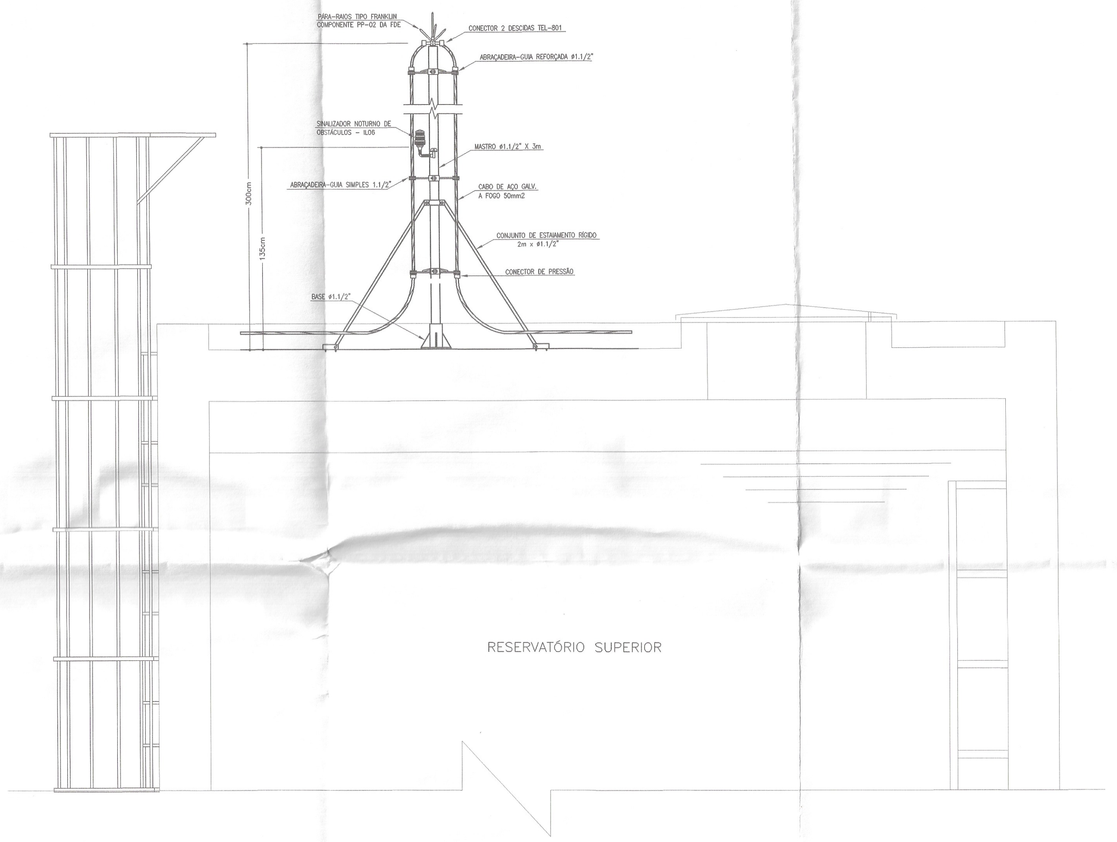

FIXAÇÃO DO MASTRO COM CAPTOR FRANKLIN

B DETALHE S/ESC.

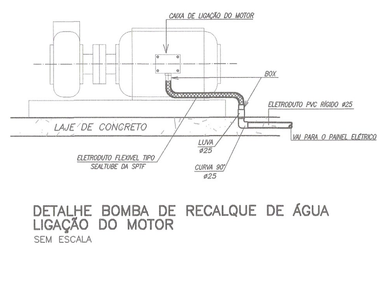

DETALHE BOMBA DE RECALQUE DE ÁGUA
LIGAÇÃO DO MOTOR
SEM ESCALA

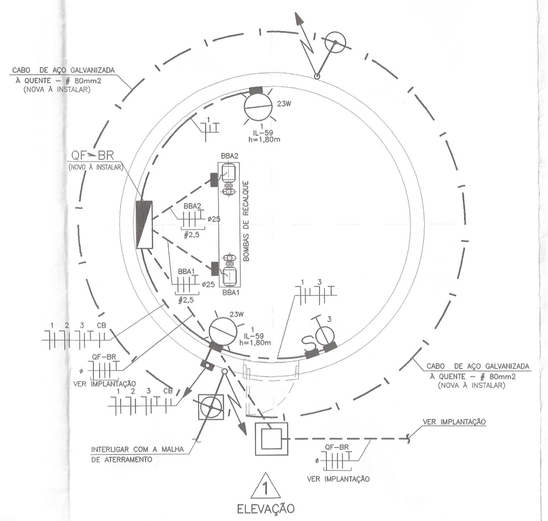

ELEVAÇÃO

PLANTA DA CASA DAS BOMBAS
ILUMINAÇÃO E TOMADAS / BOMBAS
ESCALA : 1 / 20

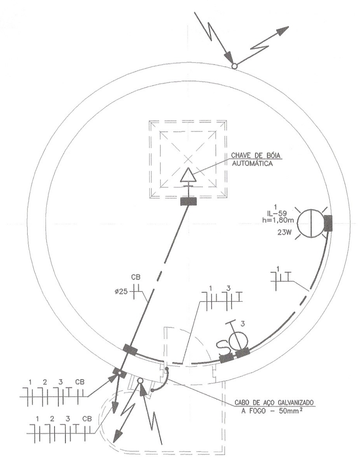

PLANTA DO RESERVATÓRIO INFERIOR
ILUMINAÇÃO E TOMADAS
ESCALA : 1 / 20

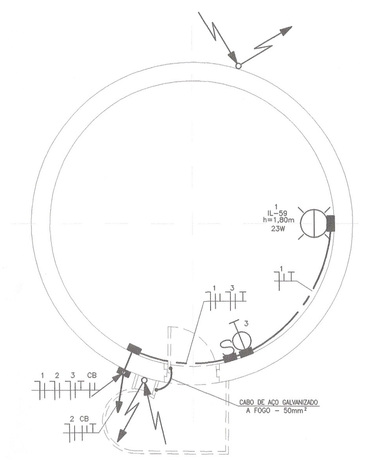

PLANTA BARRILETE – RESERVATÓRIO SUPERIOR
ILUMINAÇÃO E TOMADAS
ESCALA : 1 / 20

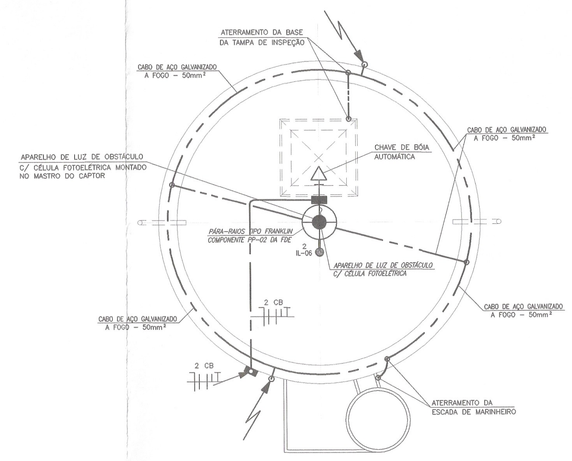

PLANTA DO RESERVATÓRIO SUPERIOR
SPDA
ESCALA : 1 / 20

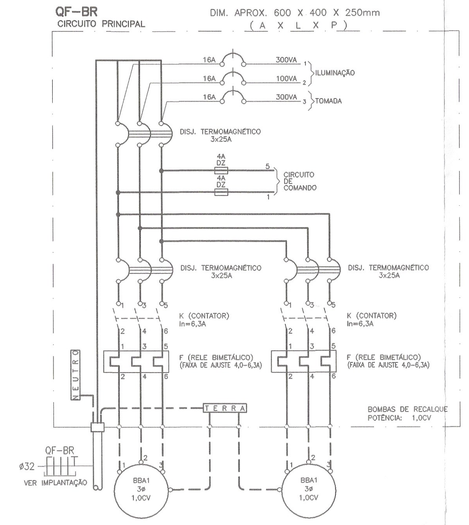

DETALHE DA IDENTIFICAÇÃO DOS QUADROS ELÉTRICOS
SEM ESCALA

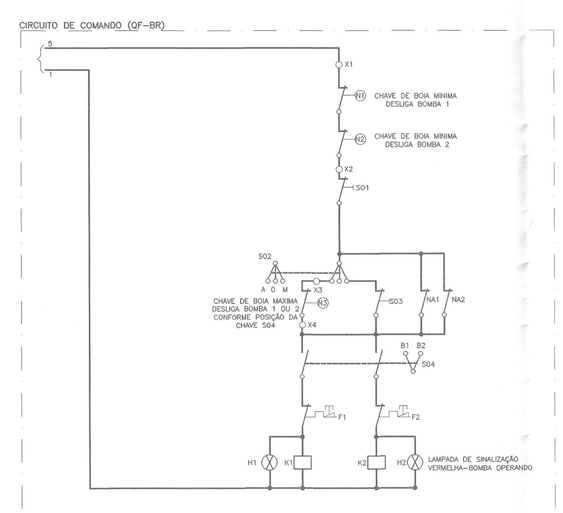

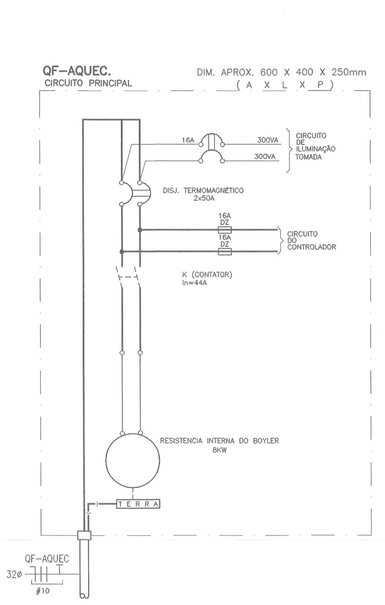

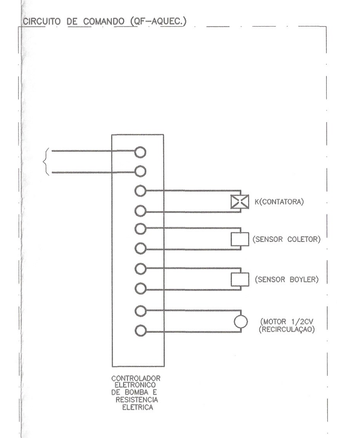

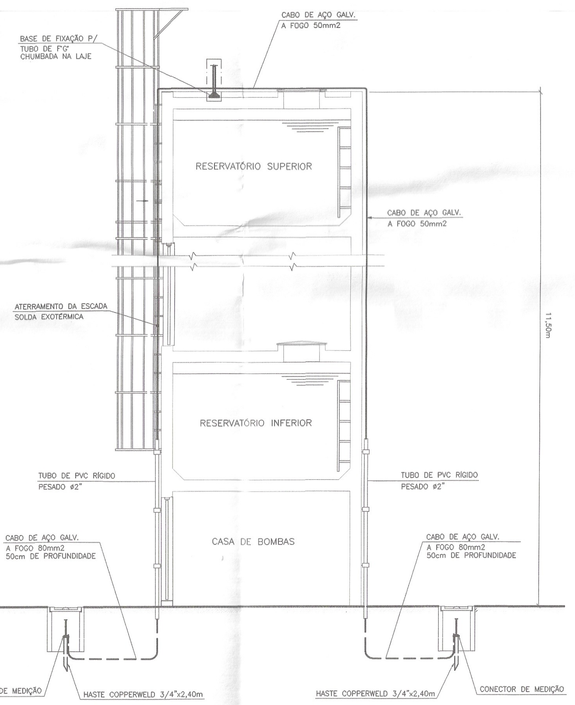

ELEVAÇÃO 1
SEM ESCALA

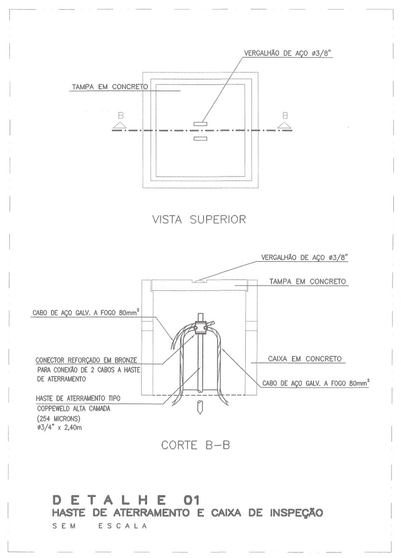

D E T A L H E 01
HASTE DE ATERRAMENTO E CAIXA DE INSPEÇÃO
S E M E S C A L A

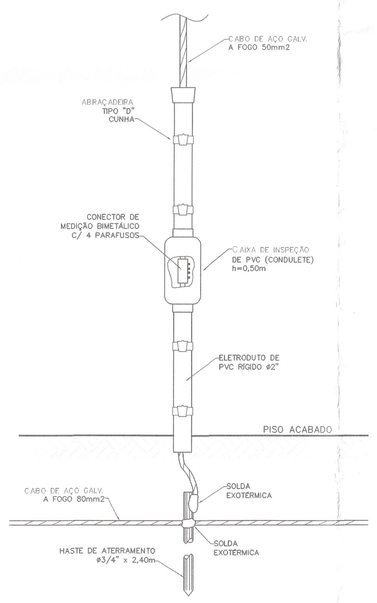

JUNÇÃO ENTRE DESCIDA E ATERRAMENTO
(DETALHE PARA CAIXA D' AGUA)

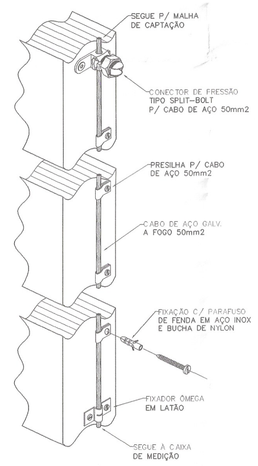

DETALHE DA FIXAÇÃO
DO CABO DE DESCIDA
(DETALHE PARA CAIXA D' AGUA)

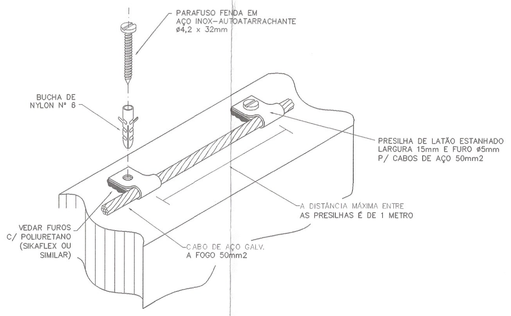

FIXAÇÃO DO CABO DE CAPTAÇÃO
NA ALVENARIA OU CONCRETO
(DETALHE PARA CAIXA D' AGUA)

Nº	MODIFICACOES	APROVACAO	DATA	APROVACAO	DATA
9					
8					
7					
6					
5					
4					
3					
2					
1		AUTOR DO PROJETO		FDE	
Δ					

OBSERVACOES	DESENHOS DE REFERENCIA	Nº	APROVACAO	DATA
			AUTOR DO PROJETO	
			FDE	

FUNDAÇÃO PARA O DESENVOLVIMENTO DA EDUCAÇÃO

RESPONSAVEL PELA IMPLANTAÇÃO DO PROJETO:

apiacás arquitetos
ARQUITETOS | ANDERSON FREITAS, PEDRO BARROS, ACACIA FURUYA
R GENERAL JARDIM 482 CJ130 VILA BUARQUE CEP 01223-010 SÃO PAULO PABX (11) 3159 1970
apiacas@apiacasarquitetos.com.br

RESPONSAVEL TÉCNICO: PEDRO AMARDO DE BARROS – CAU Nº A92385-0

PAD CR-1E

404T

FUNDAÇÃO PARA O DESENVOLVIMENTO DA EDUCAÇÃO – FDE

ESCOLA – NOME/LOCAL: TERRENO JARDIM TEIXEIRA / ORLÂNDIA – SP			CODIGO: 12 02 15 6
INTERVENÇÃO: OBRA NOVA DE CRECHE			No. LOTE: 01
ETAPA/AREA TECNICA: PROJETO EXECUTIVO DE ELETRICA	TIPO PROJETO: PAD CR-1E	DATA: AGO/2014	ETAPA/AREA TECNICA: PE-ELE
CONTEUDO: RESERVATÓRIO E DETALHES SPDA	ESCALA: INDICADA	FOLHA: 10/10	REVISÃO: 00

1202156.01LPE1000_01