ESC. PLOT. 1:20	
A0 841x1189	
CORES/ESP.	
RED	0,20
YELLOW	0,50
GREEN	0,30
CYAN	0,40
BLUE	0,30
MAGENTA	0,10
WHITE	0,70
COR 8	0,30

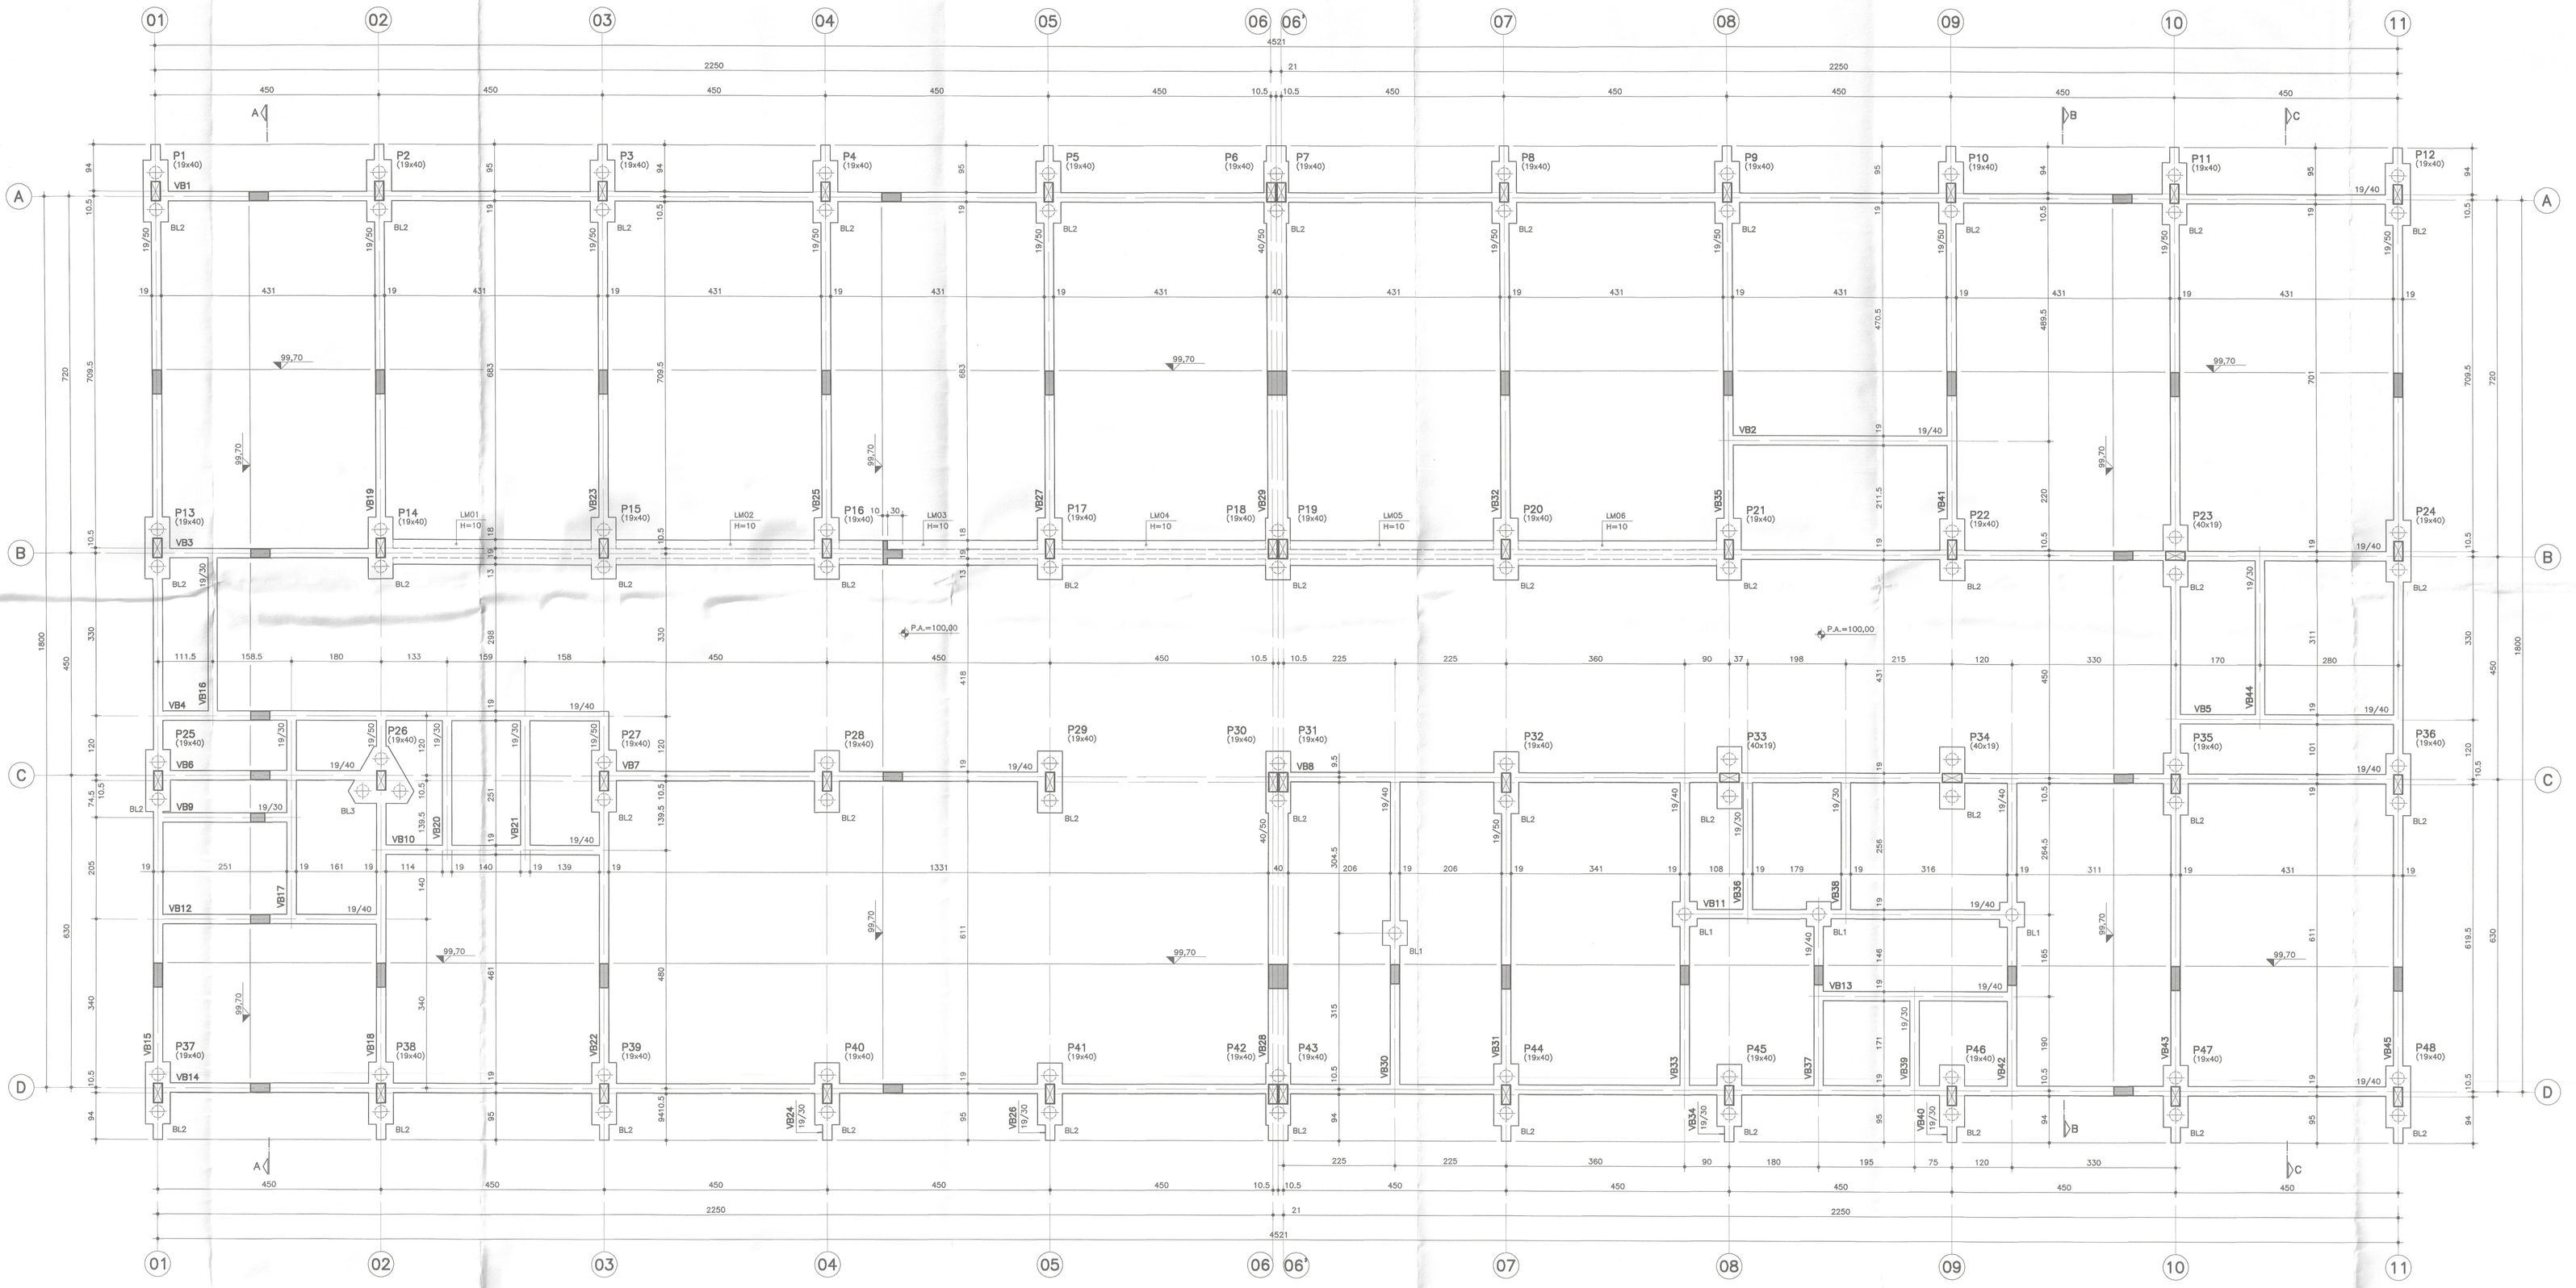

FORMAS DA FUNDAÇÃO
ESC. 1:50

BL1 (4x)
ESC. 1:25

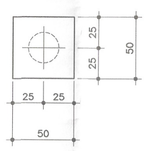

BL2 (43x)
ESC. 1:25

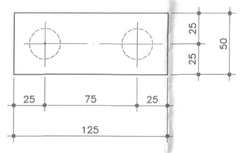

BL3 (1x)
ESC. 1:25

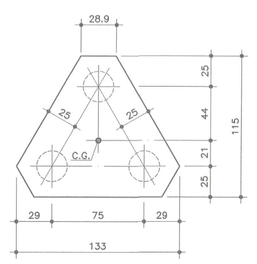

DET. TIPICO DOS BLOCOS

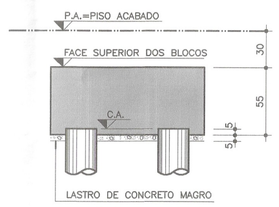

DETALHE TÍPICO PARA ATERRAMENTO DO SISTEMA DE PARA-RAIOS
ESC. 1:25

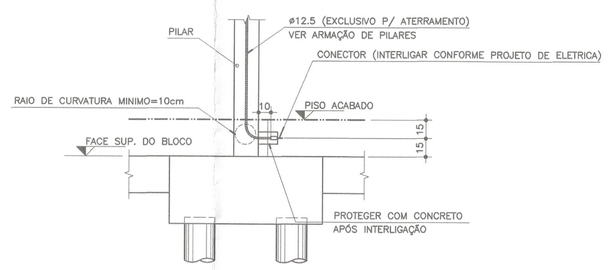

NOTAS:
01-CONCRETO: fck ≥ 25 MPa
02-AÇO: CA-50 - fyk=500 MPa
CA-60 - fyk=600 MPa
03-MEDIDAS EM cm, NÍVEIS EM m.
04-NÃO TIRAR MEDIDAS EM ESCALA.
05-CONFIRMAR MEDIDAS NO LOCAL.
06-C.A.=COTA DE ARRASAMENTO DAS TUBULÕES/BROCAS.
07-P.A.=PISO ACABADO.
08-LM=LAJE MACIÇA
10-CONSUMO MÍNIMO DE CONCRETO:
-350Kg DE CIMENTO/m³ DE CONCRETO PREPARADO EM OBRA OU GROUT.
-300KG DE CIMENTO/m³ DE CONCRETO DOSADO EM CENTRAL.
11-FATOR ÁGUA/CIMENTO MÁXIMO ≤ 0.60/kg.
12-PARECER TÉCNICO DE FUNDAÇÕES:
EMPRESA
Nº DE DATA

No.	MODIFICAÇÕES	APROVAÇÃO	DATA	APROVAÇÃO	DATA
		AUTOR DO PROJETO		FDE	

OBSERVAÇÕES

DESENHO DE REFERÊNCIA

No.	APROVAÇÃO	DATA
	AUTOR DO PROJETO	
	FDE	

FDE
FUNDAÇÃO PARA O DESENVOLVIMENTO DA EDUCAÇÃO

RESPONSÁVEL PELA IMPLANTAÇÃO DO PROJETO:
apiacás arquitetos
ARQUITETOS | ANDERSON FRECHAL PEDRO BARROS ACACIA FURUTA
R GENERAL JARDIM 482 SJ132 VILA BUARQUE CEP 01223-010 SÃO PAULO PABX (11) 3158 1970
apiacas@apiacasarquitetos.com.br
RESPONSÁVEL TÉCNICO: PEDRO AMARADO DE BARROS - CAU A160285-0

FUNDAÇÃO PARA O DESENVOLVIMENTO DA EDUCAÇÃO - F D E

ESCOLA - NOME/LOCAL: TERRENO JARDIM TEIXEIRA / ORLÂNDIA - SP			CÓDIGO: 1 2 0 2 1 5 6
INTERVENÇÃO: OBRA NOVA DE CRECHE			Nº LOTE: 01
ETAPA/ÁREA TÉCNICA: PROJETO EXECUTIVO DE ESTRUTURA	TIPO PROJETO: PAD CR-1E	DATA: AGO/2014	ETAPA/ÁREA TÉCNICA: PE - EST
CONTEÚDO: FORMAS DA FUNDAÇÃO	ESCALA: INDICADA	FOLHA: 02/08	REVISÃO: 00

CR-1E - PADRÃO ESTACA 201

DESENHO GERADO PELO SISTEMA CAD - POR EVOCALO ENGENHARIA E PROJETOS ESTRUTURAIS S/C LTDA
1202156_01PE0200_00