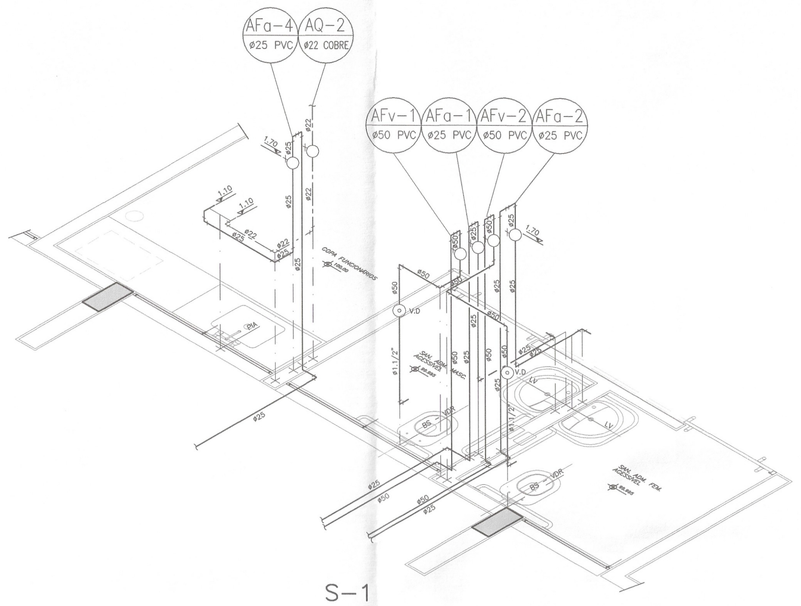

S-1
DETALHE ISOMÉTRICO DE ÁGUA FRIA
ESC 1:25

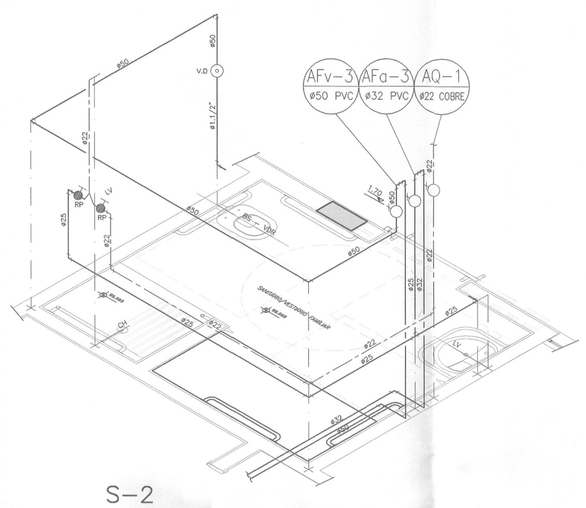

S-2
DETALHE ISOMÉTRICO DE ÁGUA FRIA
ESC 1:25

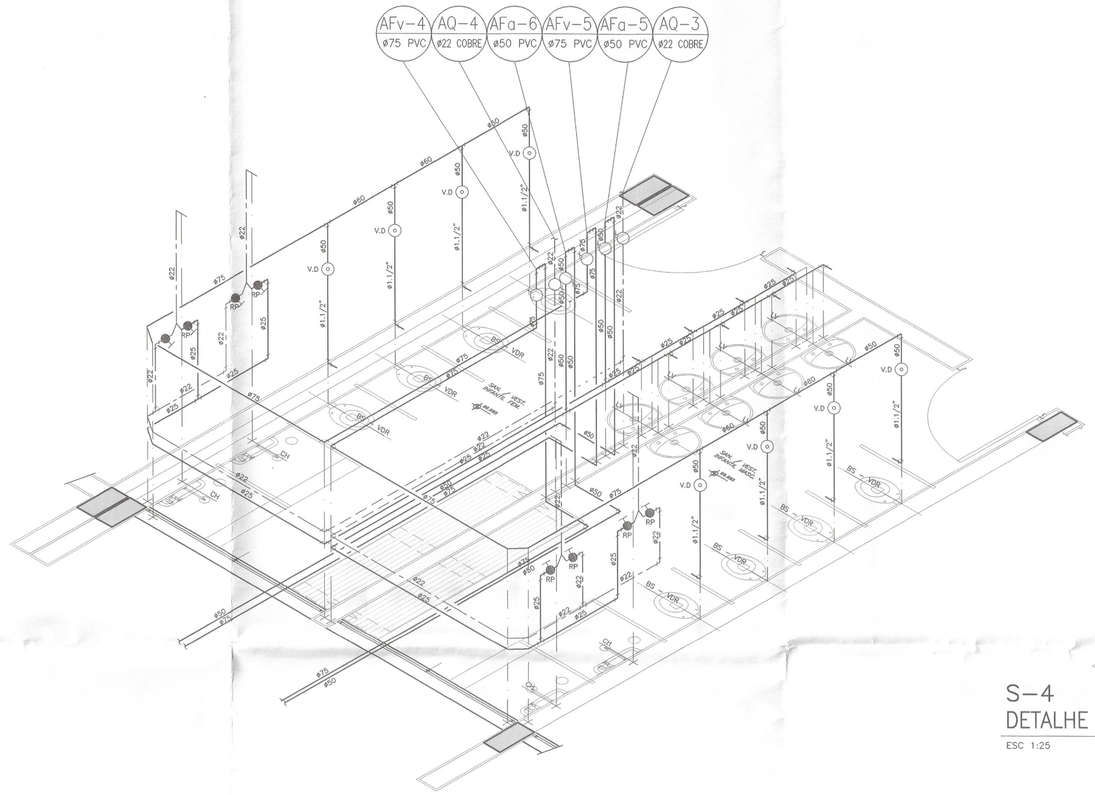

S-3
DETALHE ISOMÉTRICO DE ÁGUA FRIA
ESC 1:25

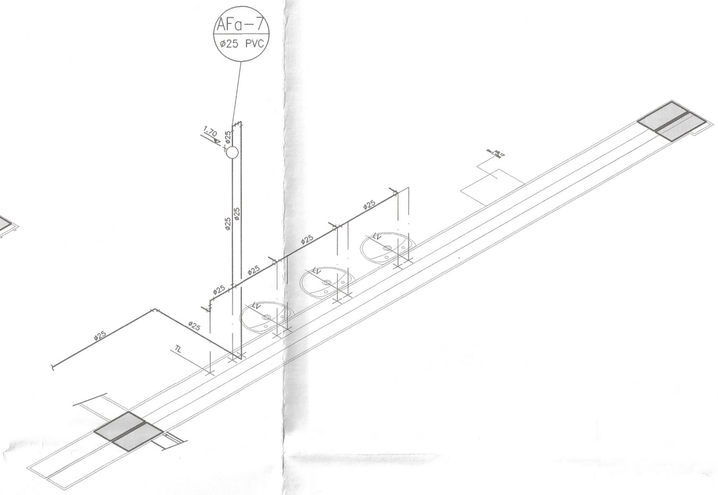

S-4
DETALHE ISOMÉTRICO DE ÁGUA FRIA
ESC 1:25

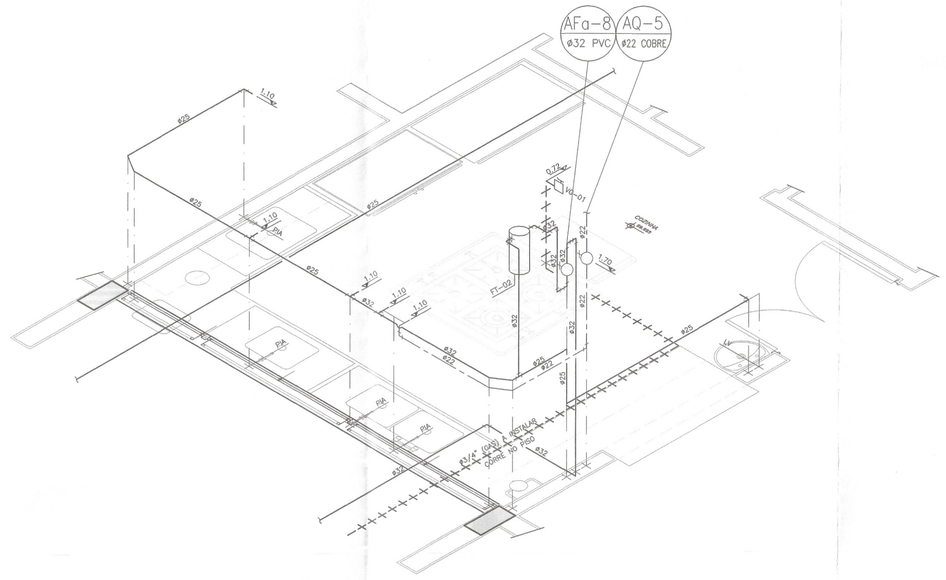

S-5
DETALHE ISOMÉTRICO DE ÁGUA FRIA
ESC 1:25

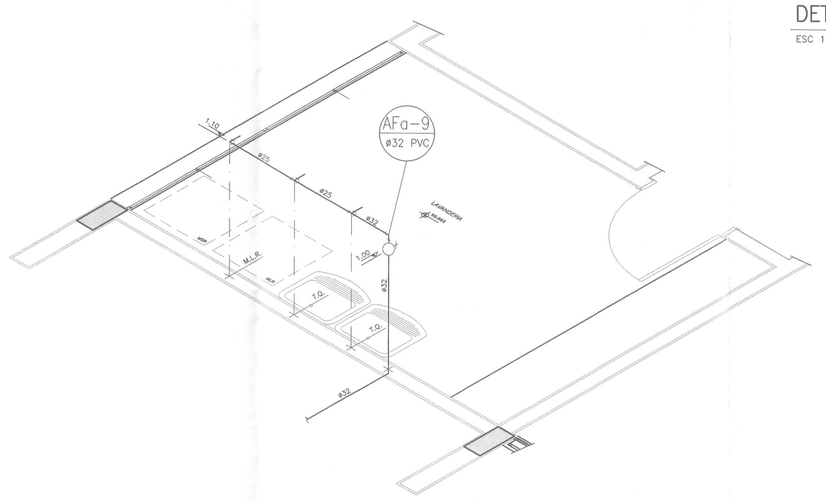

S-6
DETALHE ISOMÉTRICO DE ÁGUA FRIA
ESC 1:25

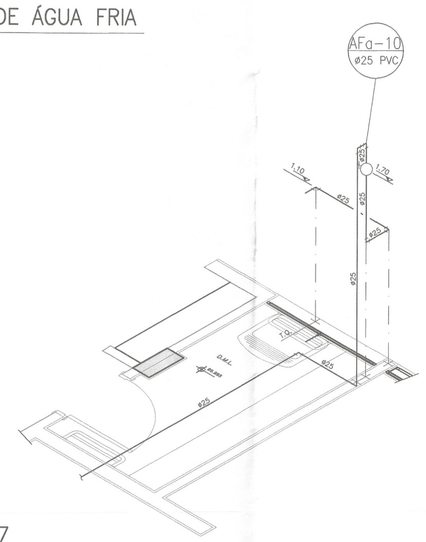

S-7
DETALHE ISOMÉTRICO DE ÁGUA FRIA
ESC 1:25

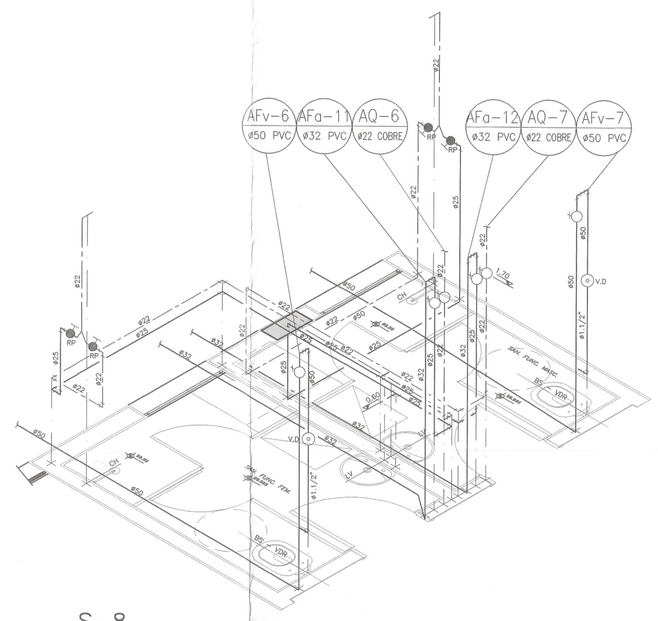

S-8
DETALHE ISOMÉTRICO DE ÁGUA FRIA
ESC 1:25

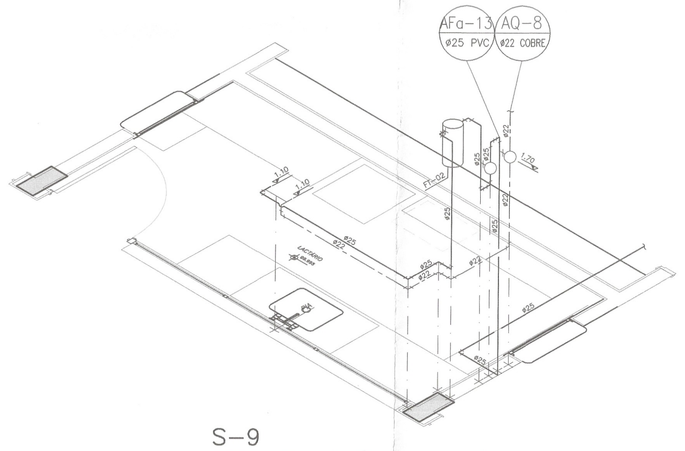

S-9
DETALHE ISOMÉTRICO DE ÁGUA FRIA
ESC 1:25

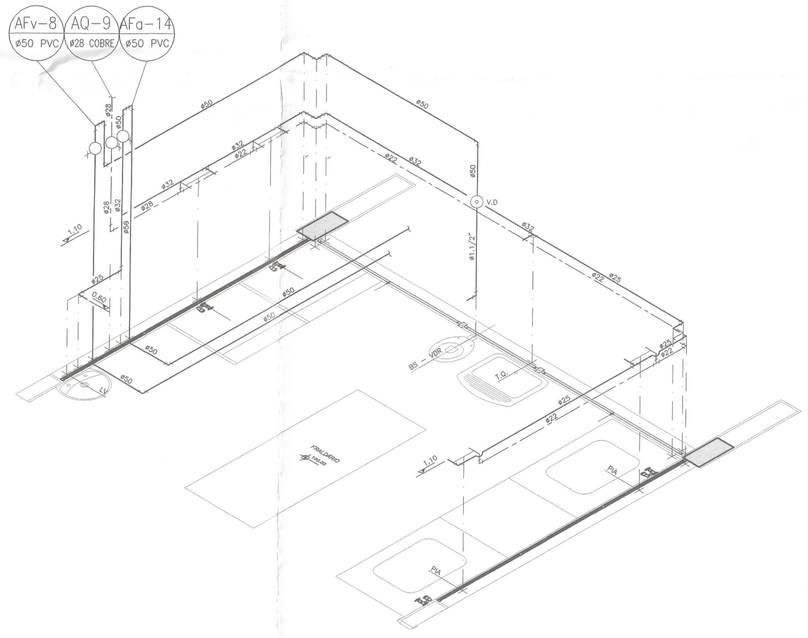

S-10
DETALHE ISOMÉTRICO DE ÁGUA FRIA
ESC 1:25

LEGENDA

- TUBULAÇÃO DE ÁGUA FRIA
- TUBULAÇÃO DE ÁGUA QUENTE
- FO (AF / ø) INDICAÇÃO COLUNA DE ÁGUA FRIA DIÂMETRO EM mm
- FO (AQ / ø) INDICAÇÃO COLUNA DE ÁGUA QUENTE DIÂMETRO EM mm
- REGISTRO DE GAVETA
- VÁLVULA DE DESCARGA
- SECCIONAMENTO DE TUBULAÇÃO
- TORNEIRA DE LAVAGEM
- BS BACIA SANITÁRIA
- LV LAVATÓRIO
- TL TORNEIRA DE LAVAGEM
- PI PIA
- FI FILTRO
- TQ TANQUE

NOTAS

1) MATERIAL DAS TUBULAÇÕES ÁGUA FRIA: PVC
2) BACIA SANITÁRIA COM VOLUME DE DESCARGA REDUZIDO (VDR-6LITROS).
3) LAVATÓRIO COM TORNEIRA DE PRESSÃO COM RESTRITOR DE VAZÃO (MÁXIMO = 6L/MIN.)
4) VÁLVULA DE DESCARGA COM REGISTRO INCORPORADO.

ALTURAS CONVENCIONAIS DOS PONTOS DE LIGAÇÃO

APARELHOS	REFERÊNCIA	ALTURAS (m)
BACIA SANITÁRIA	PONTO DE LIGAÇÃO VÁLVULA DE DESCARGA	0,33 1,10
BACIA SANITÁRIA PARA SANT DEF.	PONTO DE LIGAÇÃO VÁLVULA DE DESCARGA	0,33## 1,00
FILTRO DE PAREDE	PONTO DE LIGAÇÃO REGISTRO DE GAVETA	2,00 2,00
LAVATÓRIO	PONTO DE LIGAÇÃO C/ FLEXÍVEL	0,60
PIA DE COZINHA	PONTO DE LIGAÇÃO	1,10
TANQUE	PONTO DE LIGAÇÃO	1,10
TORNEIRA DE LAVAGEM	PONTO DE LIGAÇÃO	0,50
REGISTRO DE GAVETA (GERAL)	CANOPLA (PONTO DE LIGAÇÃO)	1,70
CHUVEIRO	PONTO DE LIGAÇÃO REGISTRO DE PRESSÃO	2,20 1,20
DUCHA HIGIÊNICA	PONTO DE LIGAÇÃO	0,45

SSO.	COR	ESP.
01	07	0,18
02	07	0,25
03	07	0,35
04	07	0,50
05	07	0,70
06	07	0,13
07	07	0,10
08	08	0,13
09	09	0,18
250	250	0,10
251	251	0,13
252	252	0,13
253	253	0,18
254	254	0,25

Nº	MODIFICAÇÕES	APROVAÇÃO	DATA	APROVAÇÃO	DATA	OBSERVAÇÕES	DESENHOS DE REFERENCIA	N.
9								
8								
7								
6								
5								
4								
3								
2								
1								
0		AUTOR DO PROJETO		FDE				

APROVAÇÃO	DATA
AUTOR DO PROJETO	
APROVAÇÃO	DATA
FDE	

FUNDAÇÃO PARA O DESENVOLVIMENTO DA EDUCAÇÃO

RESPONSÁVEL PELA IMPLANTAÇÃO DO PROJETO:

apiacás arquitetos
ARQUITETOS | ANDERSON FREITAS, PEDRO BARROS, ACACIA FURUYA
R. GONÇTAL JARDIM 482 CJ.132 VILA BUARQUE CEP 01203-010 SÃO PAULO
FABIX (11) 3159 1970
RESPONSÁVEL TÉCNICO: PEDRO AMANDO DE BARROS – CAU Nº A92385-0

PAD CR-1E

303

FUNDAÇÃO PARA O DESENVOLVIMENTO DA EDUCAÇÃO – FDE

ESCOLA – NOME/LOCAL: TERRENO JARDIM TEIXEIRA / ORLÂNDIA – SP			CÓDIGO: 12 02 15 6
INTERVENÇÃO: OBRA NOVA DE CRECHE			Nº LOTE: 01
ETAPA/ÁREA TÉCNICA: PROJETO EXECUTIVO DE HIDRÁULICA	TIPO PROJETO: PAD CR-1E	DATA: AGO/2014	ETAPA/ÁREA TÉCNICA: PE-HID
CONTEÚDO: DETALHES ISOMÉTRICO	ESCALA: 1/25	FOLHA: 04/05	REVISÃO: 00

1202156_01HPED400_01