


01 OBRA 03: REPARO EM GALERIA DE ÁGUA DE CHUVA

PLANTA DE SITUAÇÃO
ESC: 100/100

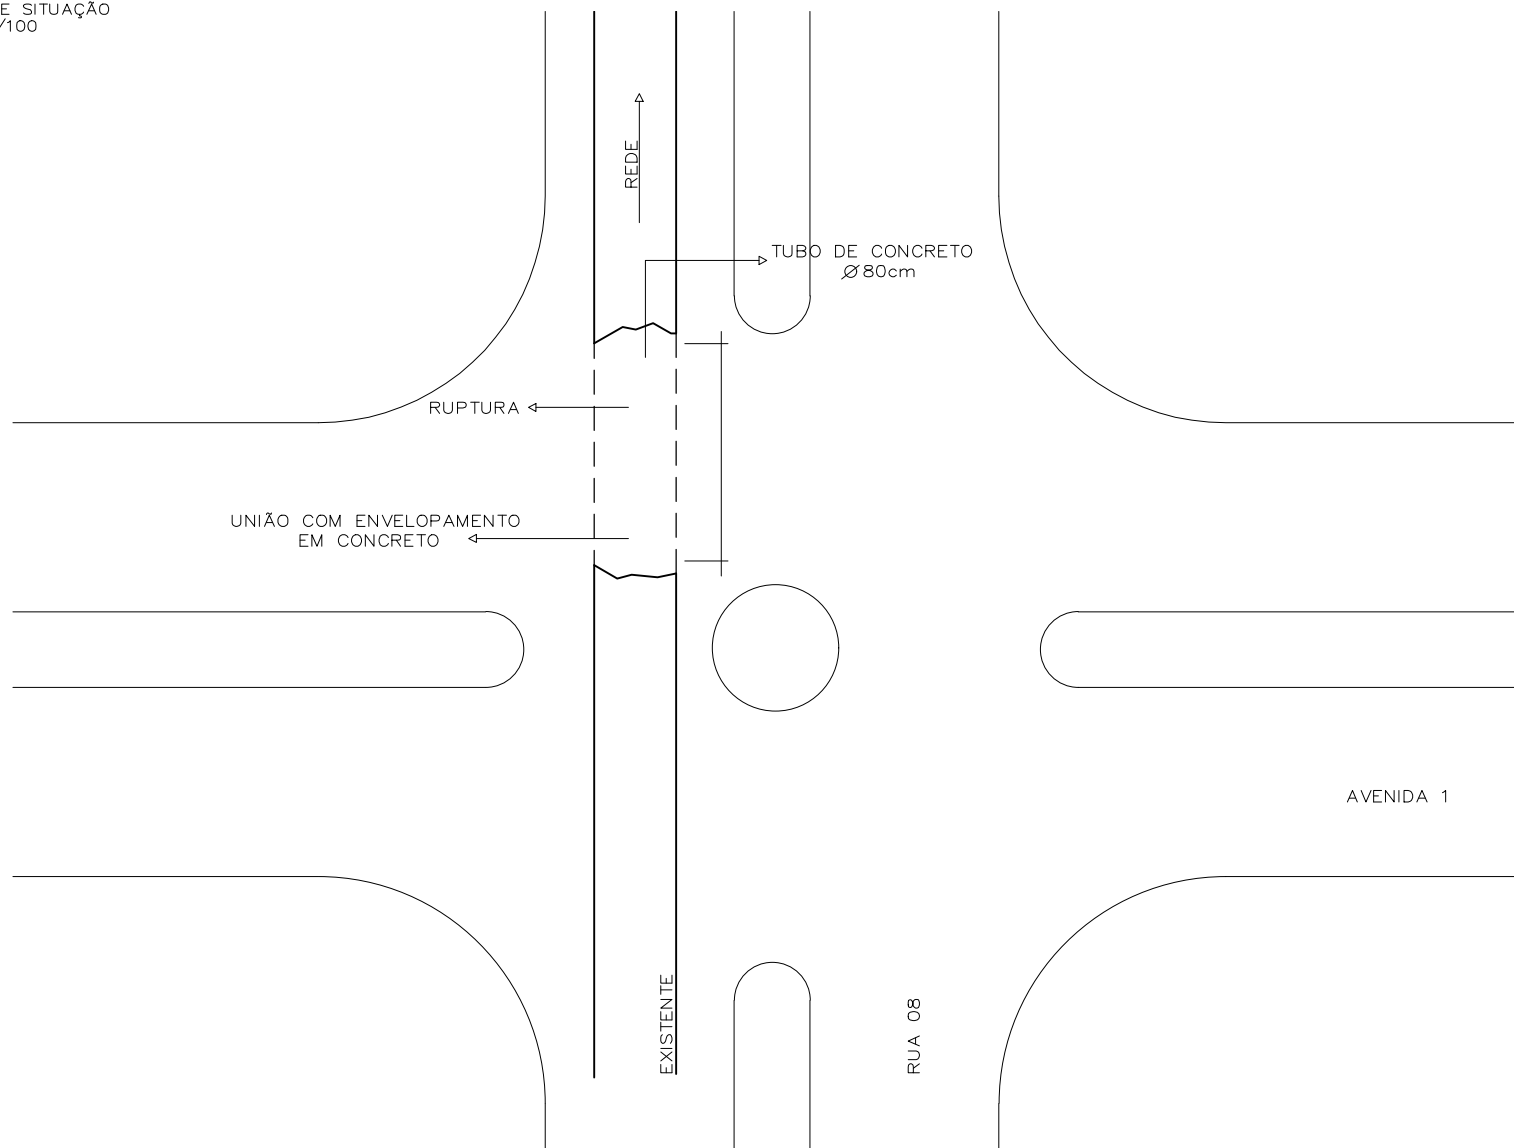

IDENTIFICAÇÃO DO PROJETO		ADMINISTRAÇÃO	
PREFEITURA MUNICIPAL		OSWALDO RIBEIRO JUNQUEIRA NETO	
GRLÂNDIA, S.P.		OBRA 03: REPARO EM GALERIA DE ÁGUA DE CHUVA	
DATA	LOCAL	RUA 08 COM AVENIDA 1	
06/04/2020			
COORDENADOR		RENAN ELIAS	