


01 OBRA 04: REPARO EM GALERIA DE ÁGUA DE CHUVA
PLANTA DE SITUAÇÃO
ESC: 100/100

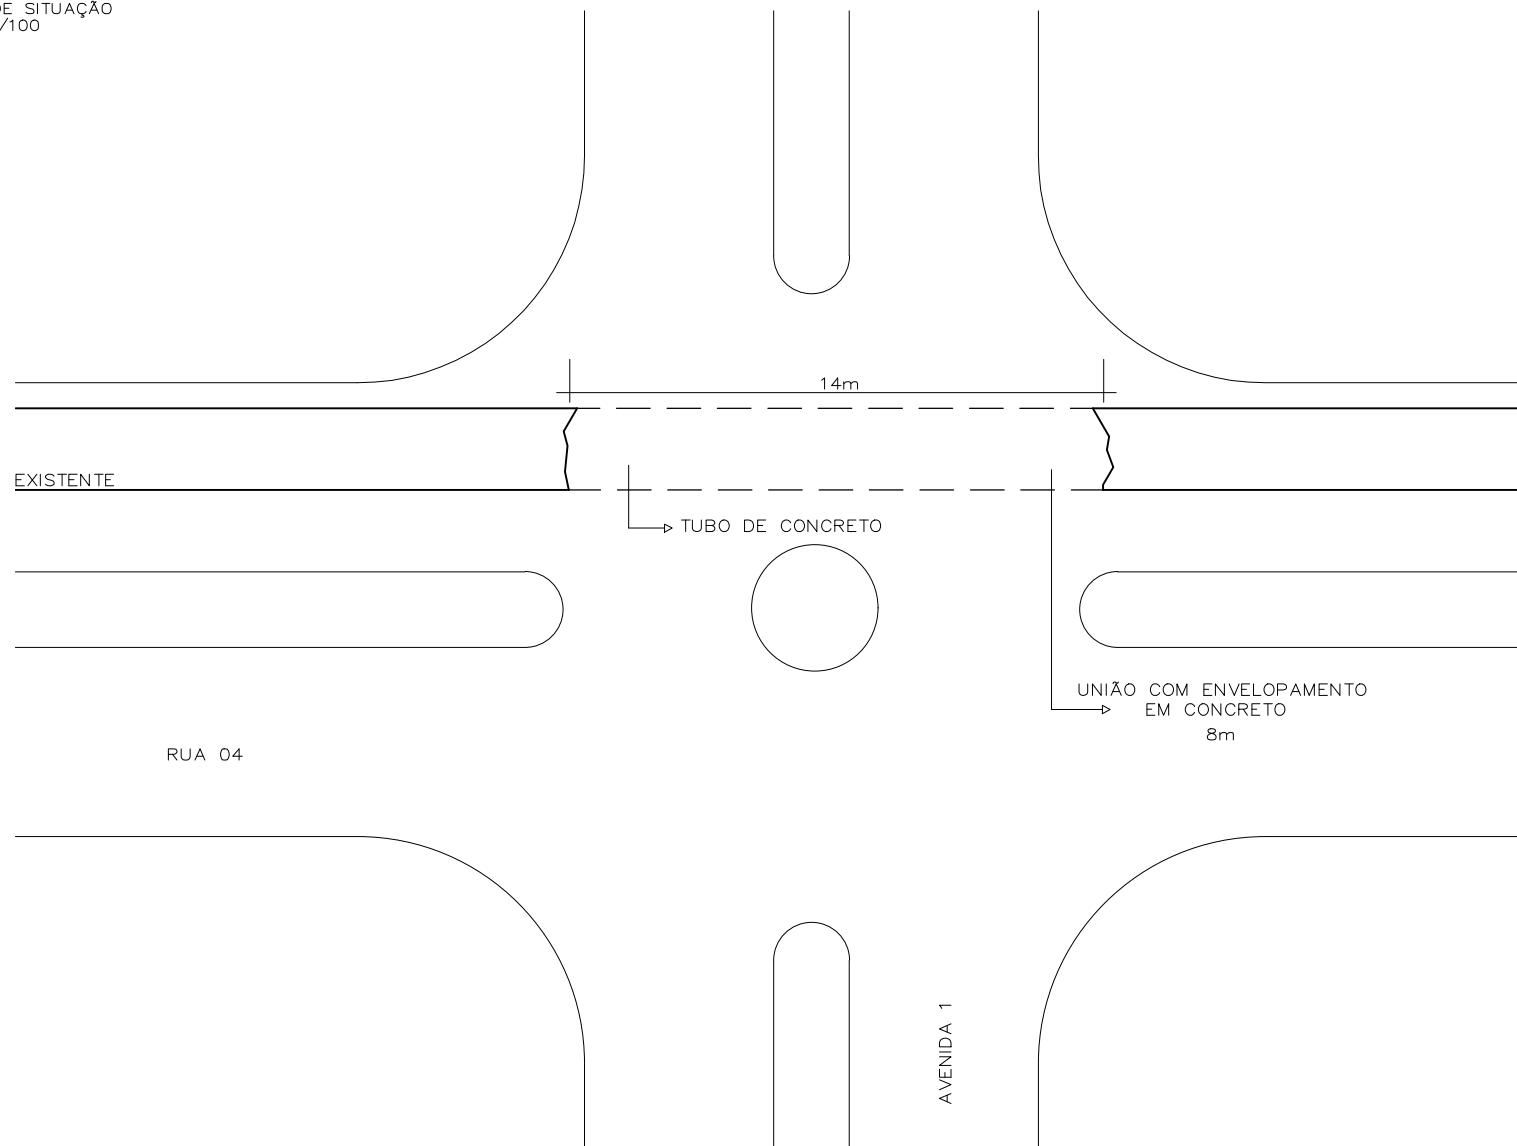

IDENTIFICAÇÃO DO PROJETO		ADMINISTRAÇÃO	
PREFEITURA MUNICIPAL		OSWALDO RIBEIRO JUNQUEIRA NETO	
ORLANDIA, S.P.		OBRA 04: REPARO EM GALERIA DE ÁGUA DE CHUVA	
DATA	LOCAL	RUA 04 COM AVENIDA 1	
06/04/2020			
COORDENADOR		RENAN ELIAS	