


01 OBRA 05: REPARO EM GALERIA DE ÁGUA DE CHUVA
PLANTA DE SITUAÇÃO
ESC: 100/100

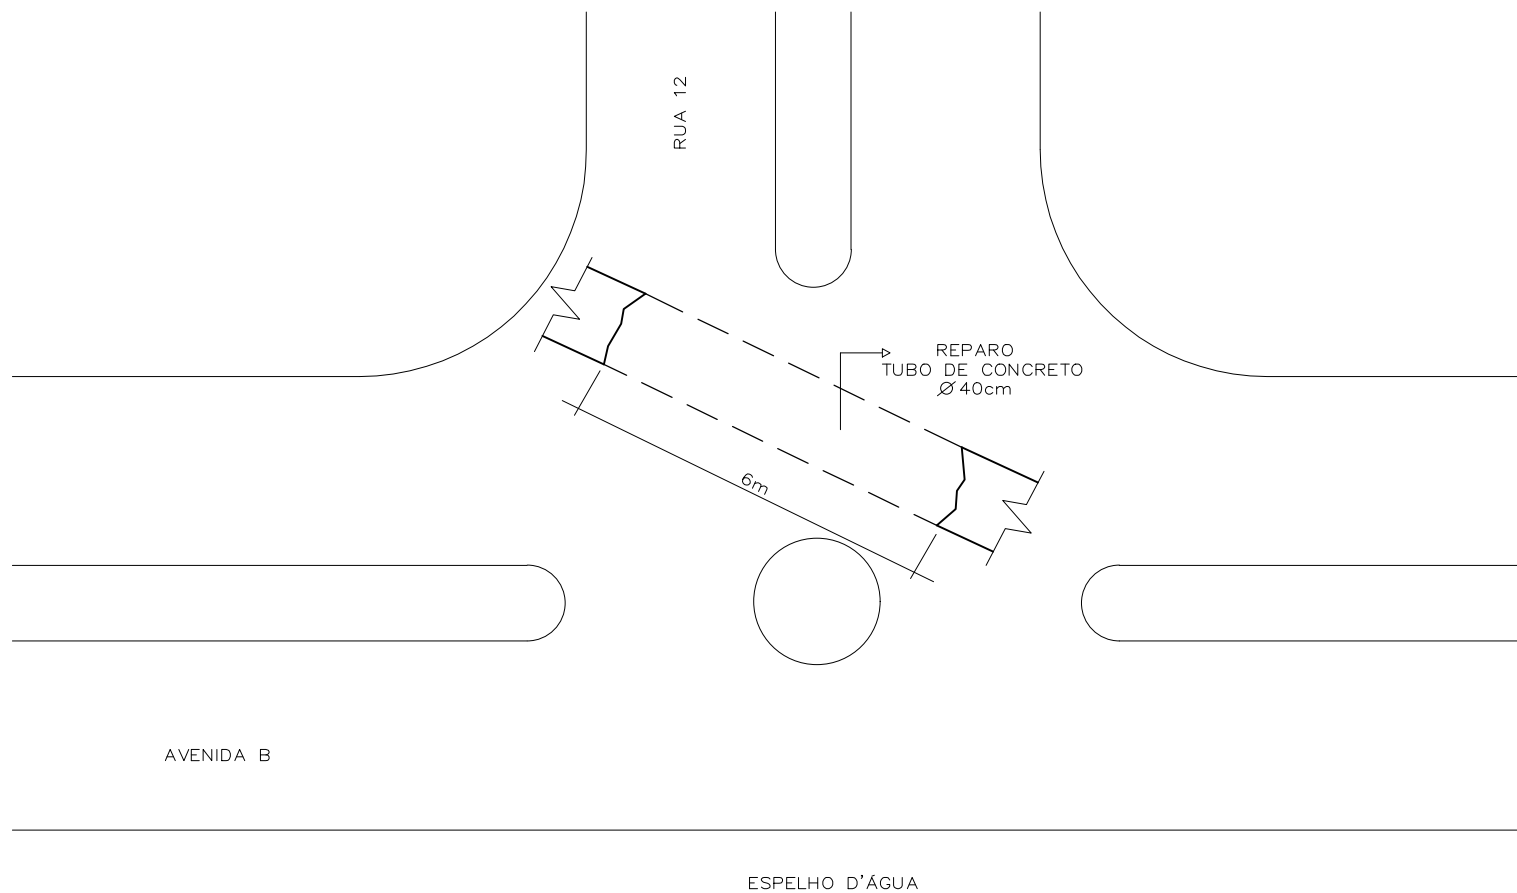

IDENTIFICAÇÃO DO PROJETO		ADMINISTRAÇÃO	
PREFEITURA MUNICIPAL		OSWALDO RIBEIRO JUNQUEIRA NETO	
ORLÂNDIA, S.P.			
OBRA 05: REPARO EM GALERIA DE ÁGUA DE CHUVA			
DATA	LOCAL		
06/04/2020			RUA 12 COM AVENIDA B
COORDENADOR			RENAN ELIAS