



01 OBRA 07: REPARO EM GALERIA DE ÁGUAS PLUVIAIS E REDE DE ESGOTO
 PLANTA DE SITUAÇÃO
 ESC: 100/100

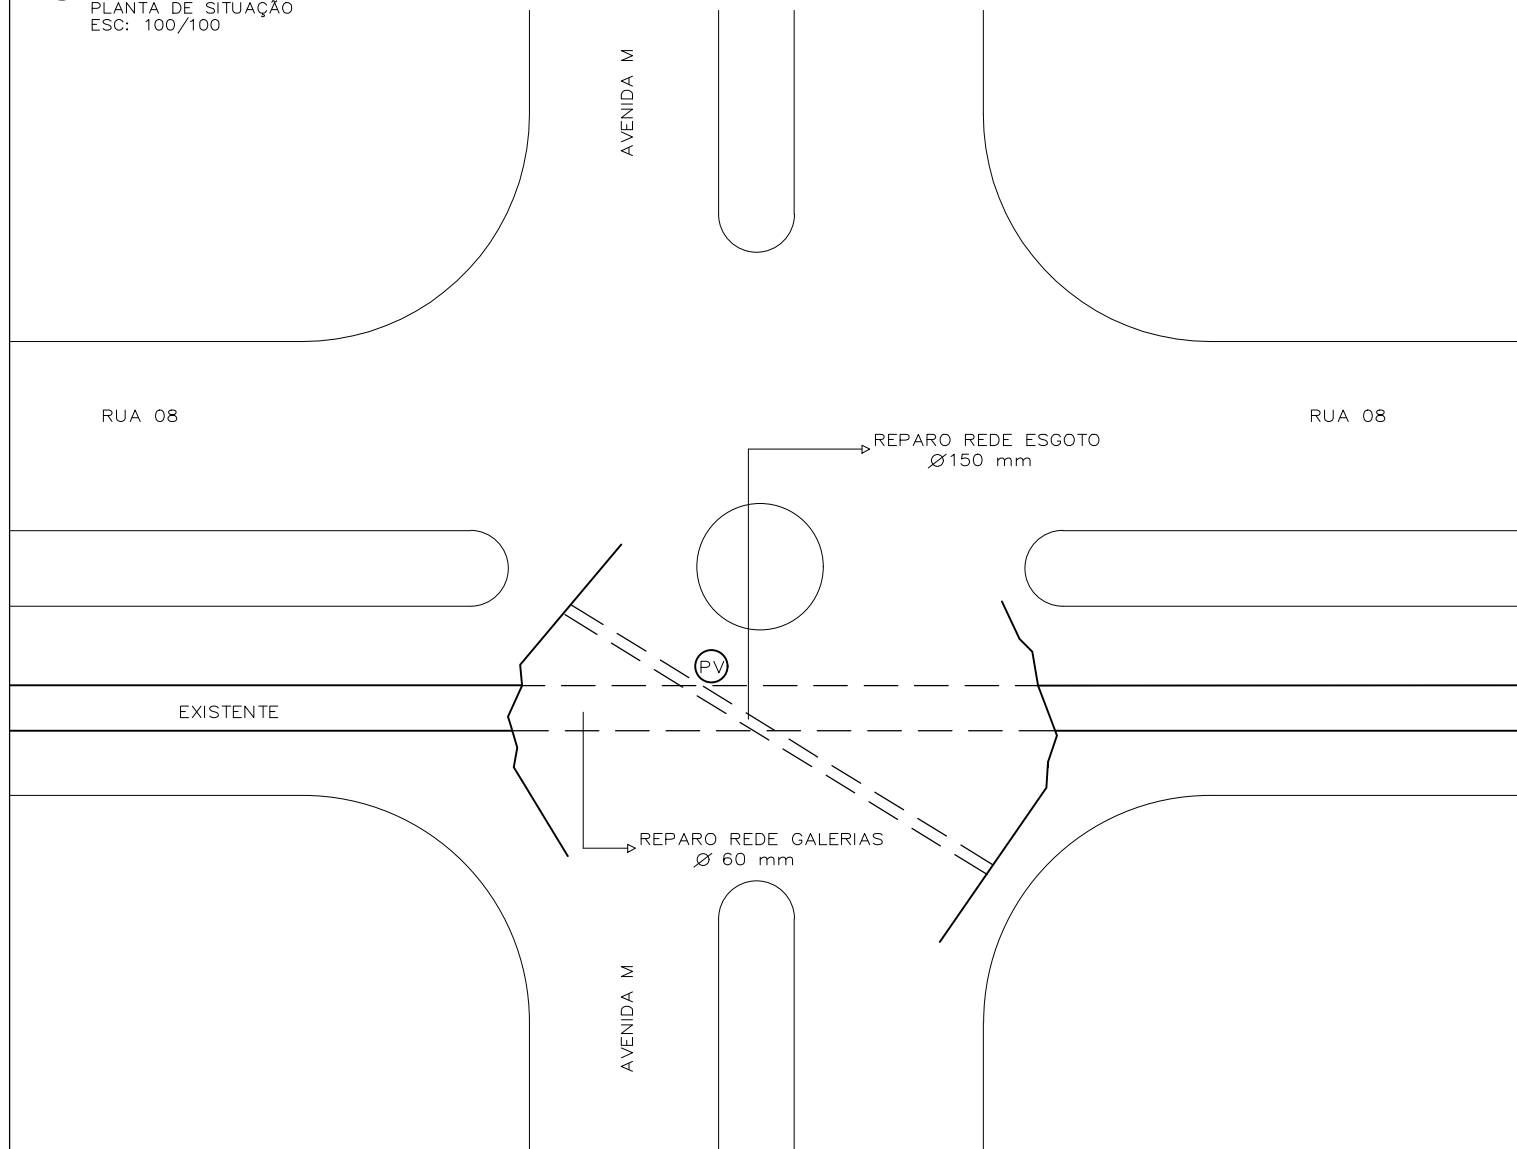

02 OBRA 07: REPARO EM GALERIA DE ÁGUAS PLUVIAIS E REDE DE ESGOTO
 PERSPECTIVA DE P.V.
 ESC: 100/50

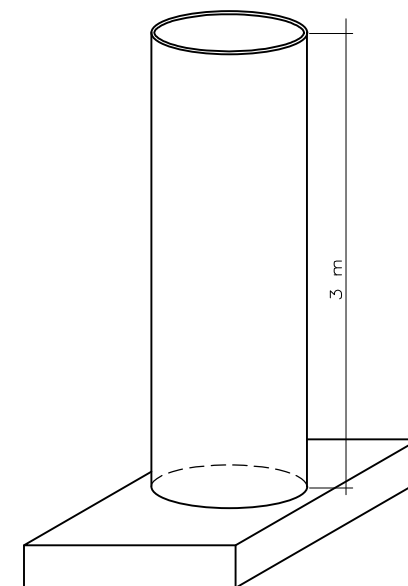

IDENTIFICAÇÃO DO PROJETO		ADMINISTRAÇÃO	
PREFEITURA MUNICIPAL		OSWALDO RIBEIRO JUNQUEIRA NETO	
ORLÂNDIA, S.P.			
OBRA 07: REPARO EM GALERIA DE ÁGUA PLUVIAIS E REDE DE ESGOTO			
DATA	LOCAL		
06/04/2020		RUA 08 COM AVENIDA M	
COORDENADOR			
		RENAN ELIAS	